
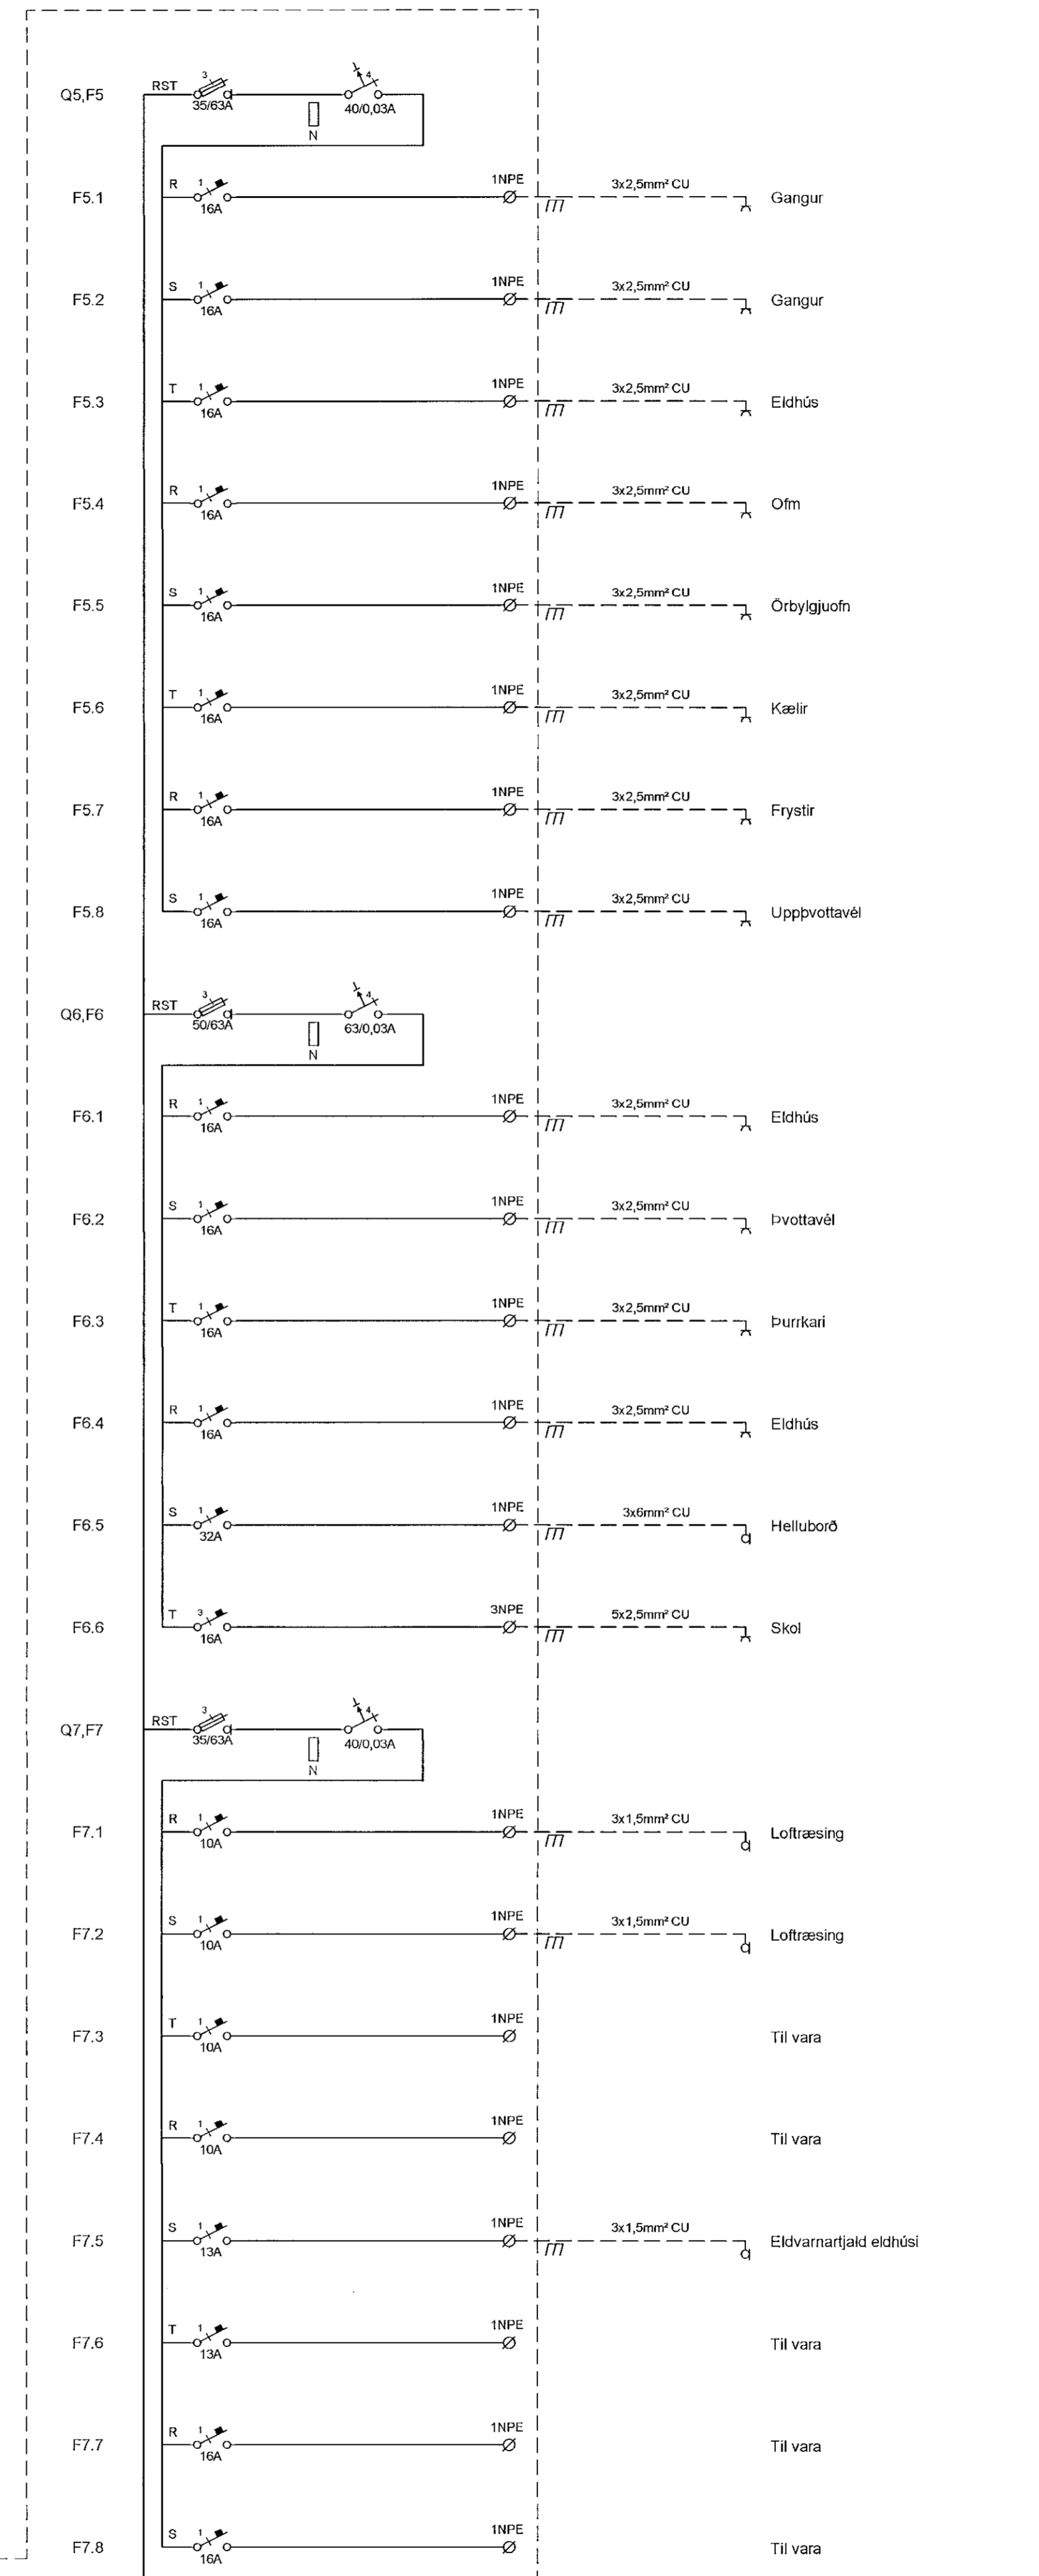
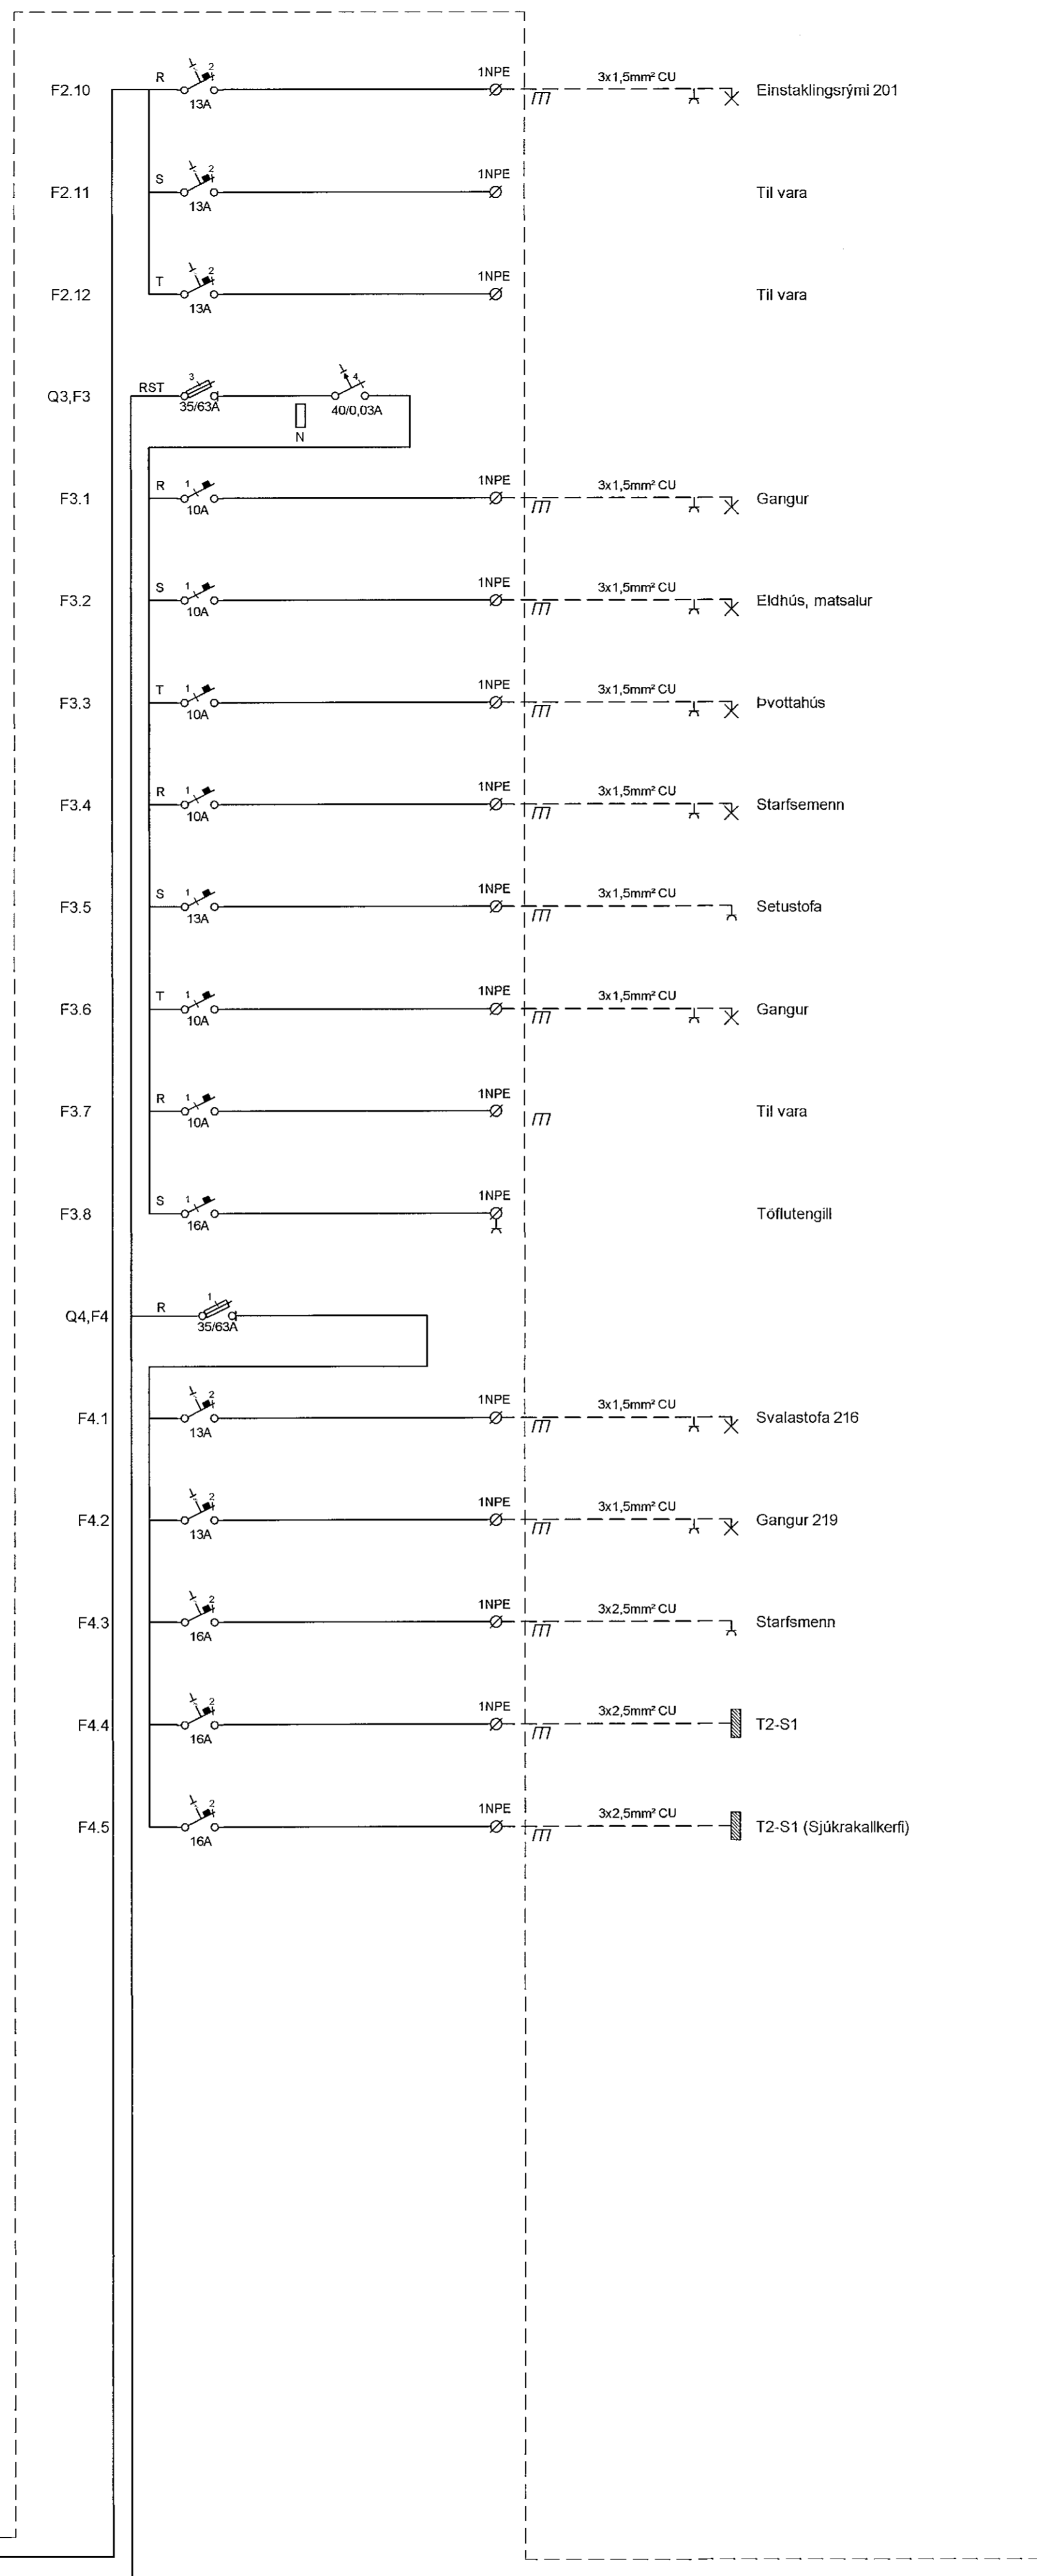


GREINATAFLA T2-G1

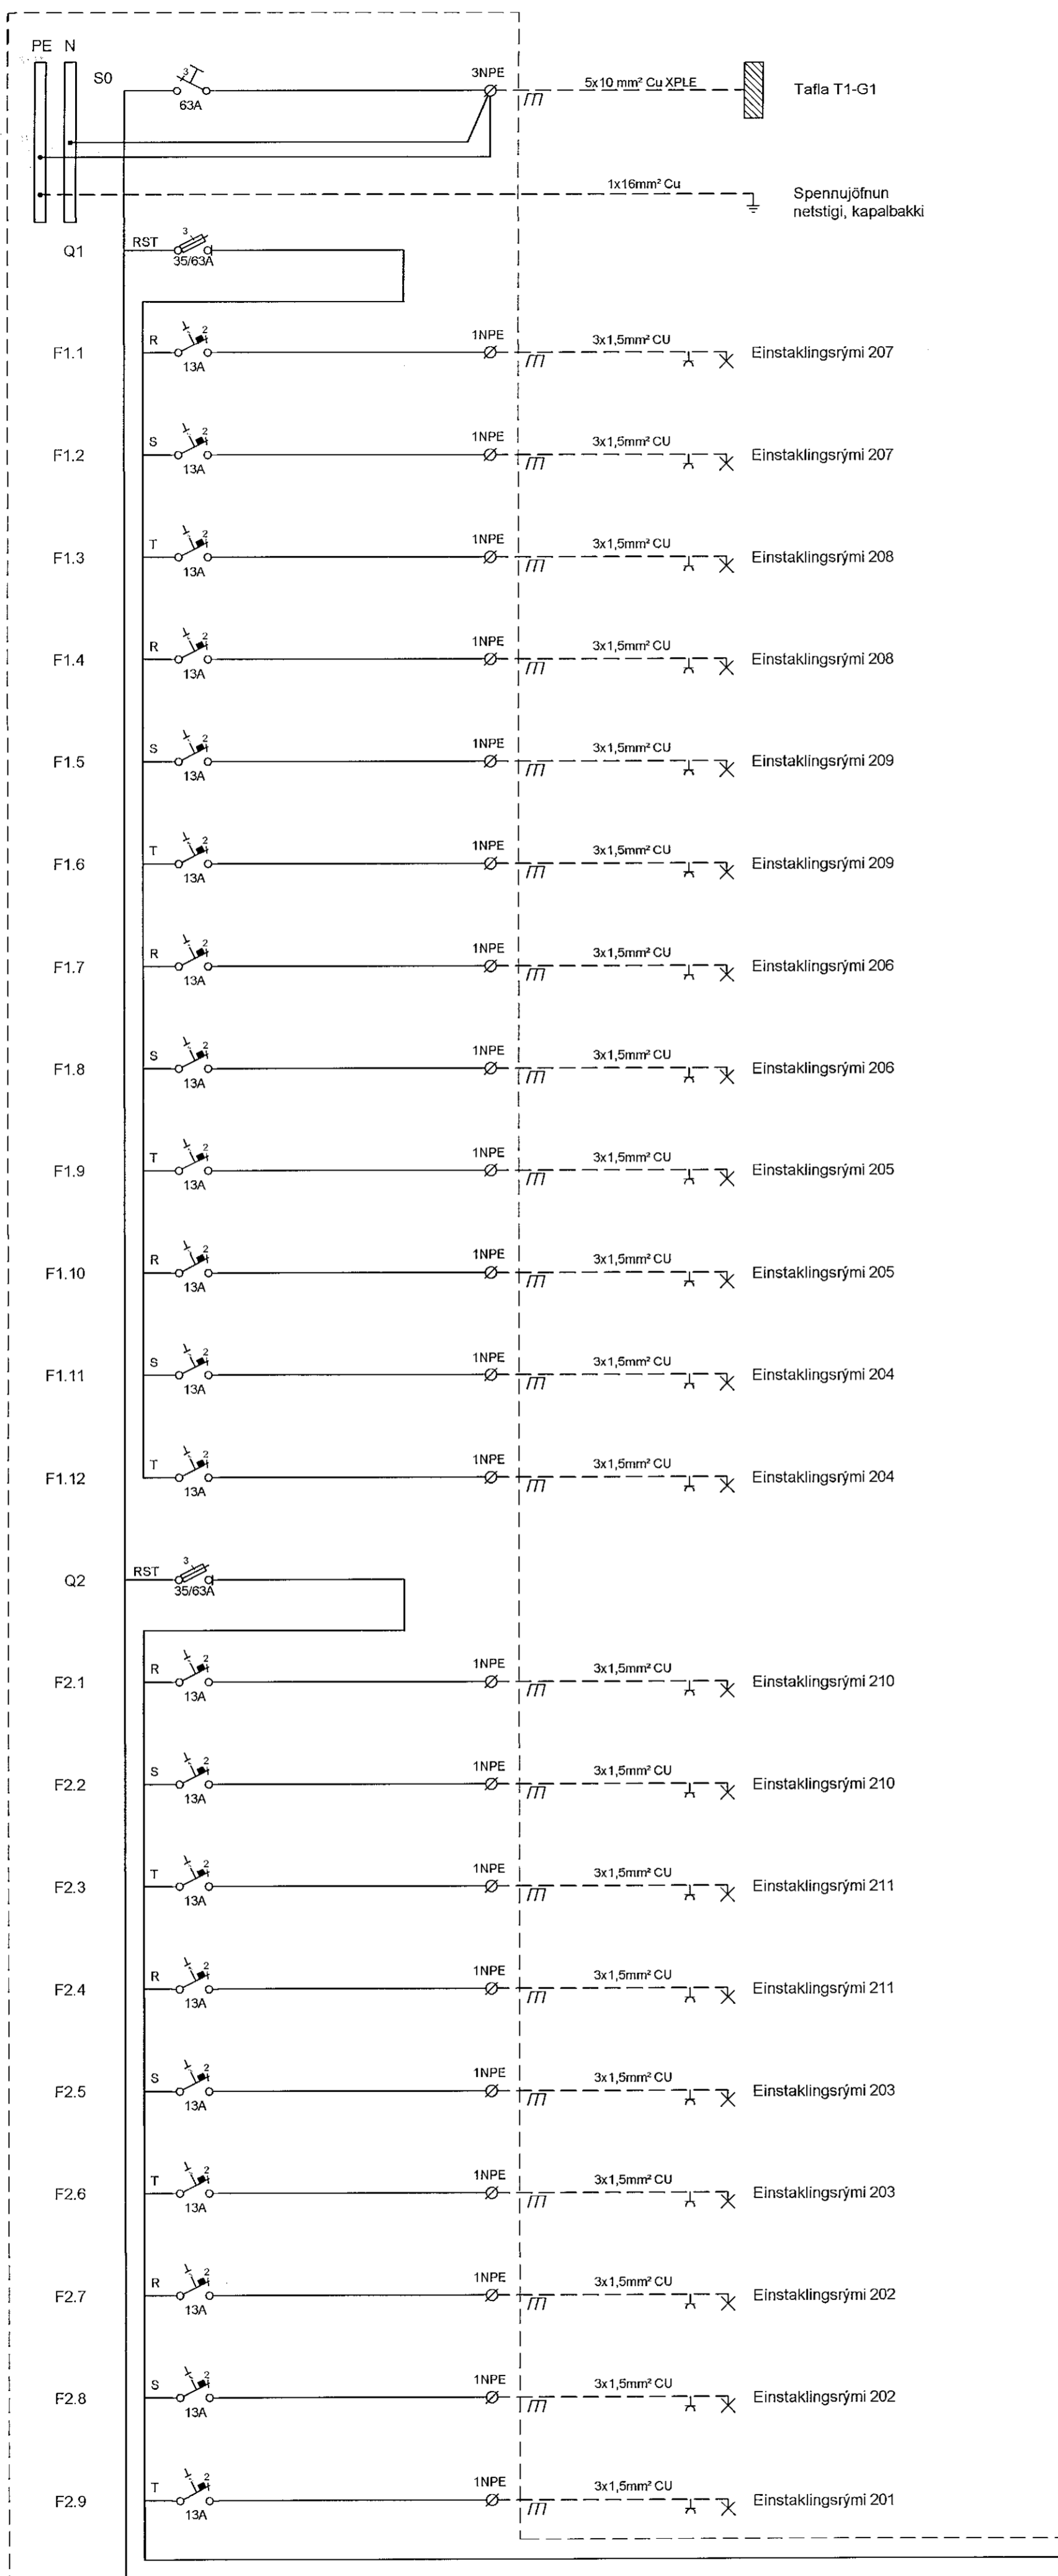

Sambýkkt þann
23. apríl 2021
F.h. byggingarfulltrúans í Hafnarfjörð
Sigurður Steinar Jónsson

ÁRTUN HÖNNUNARSTJÓRA:
ÚTI ARKITEKTAR
JÓN ÞÓR ÞORVALDSSON
ARKITEKTI FAÍ SAMARK
KT: 0212567579

VSB
VERKFRÆÐISTOFA
Bæjarháru 20 / 220 Hafnarfjörður
Kennitala 710796-2899
Sími 565 9600
vsb@vsb.is / www.vsb.is

Dagsetning aðaluppdráttar			
Árðun hönnunarstjóra			
Árðun sérhönnuðar			
Örn Guðmundsson	[Signature]		
Kr: 220851 2739 - orn@vsb.is			
Verkefni	SÖLVANGSVEGUR 2 220 HAFNARFJÖRÐUR		
Verkefni	Rafkerfi Eirilínuneynd Greinatáfla T2-G1 2.hæð		
Hannað	Teiknað	Yfirfarið	Riðað
BSG	BSG	OG	/ A1
Dags.	Verkefni	Teikning	Útgáfa
01.04.2021	18106	R6 211	-

V:\2021\18106 Schvagnar - aðilt\T-teikningar\T2-Project_Navigatort\18106 - Schvagnar\Gamlisheet\18106-R6-002.dwg