
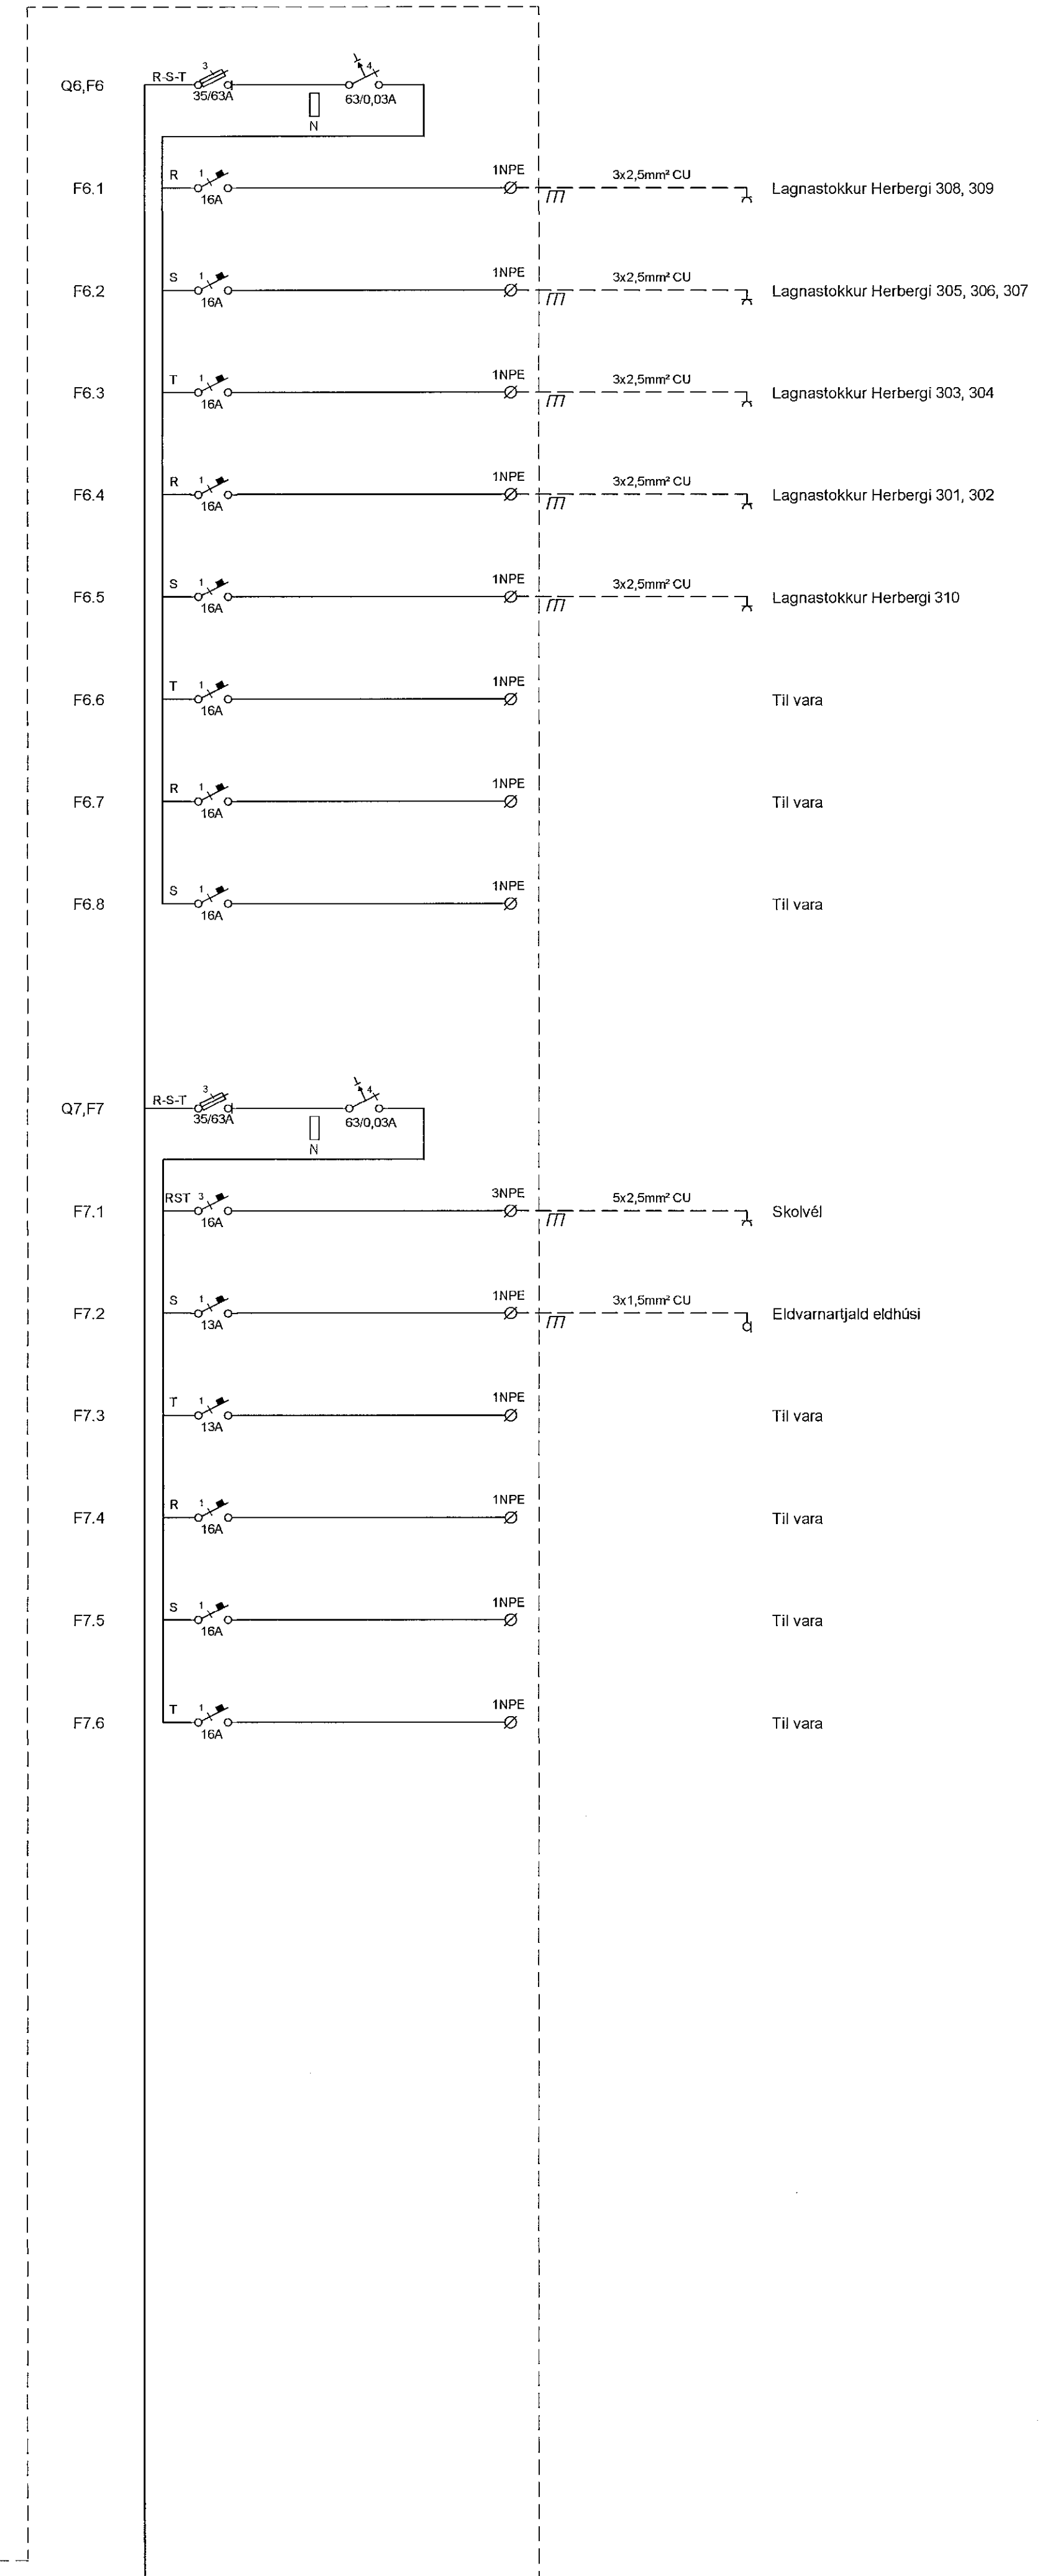
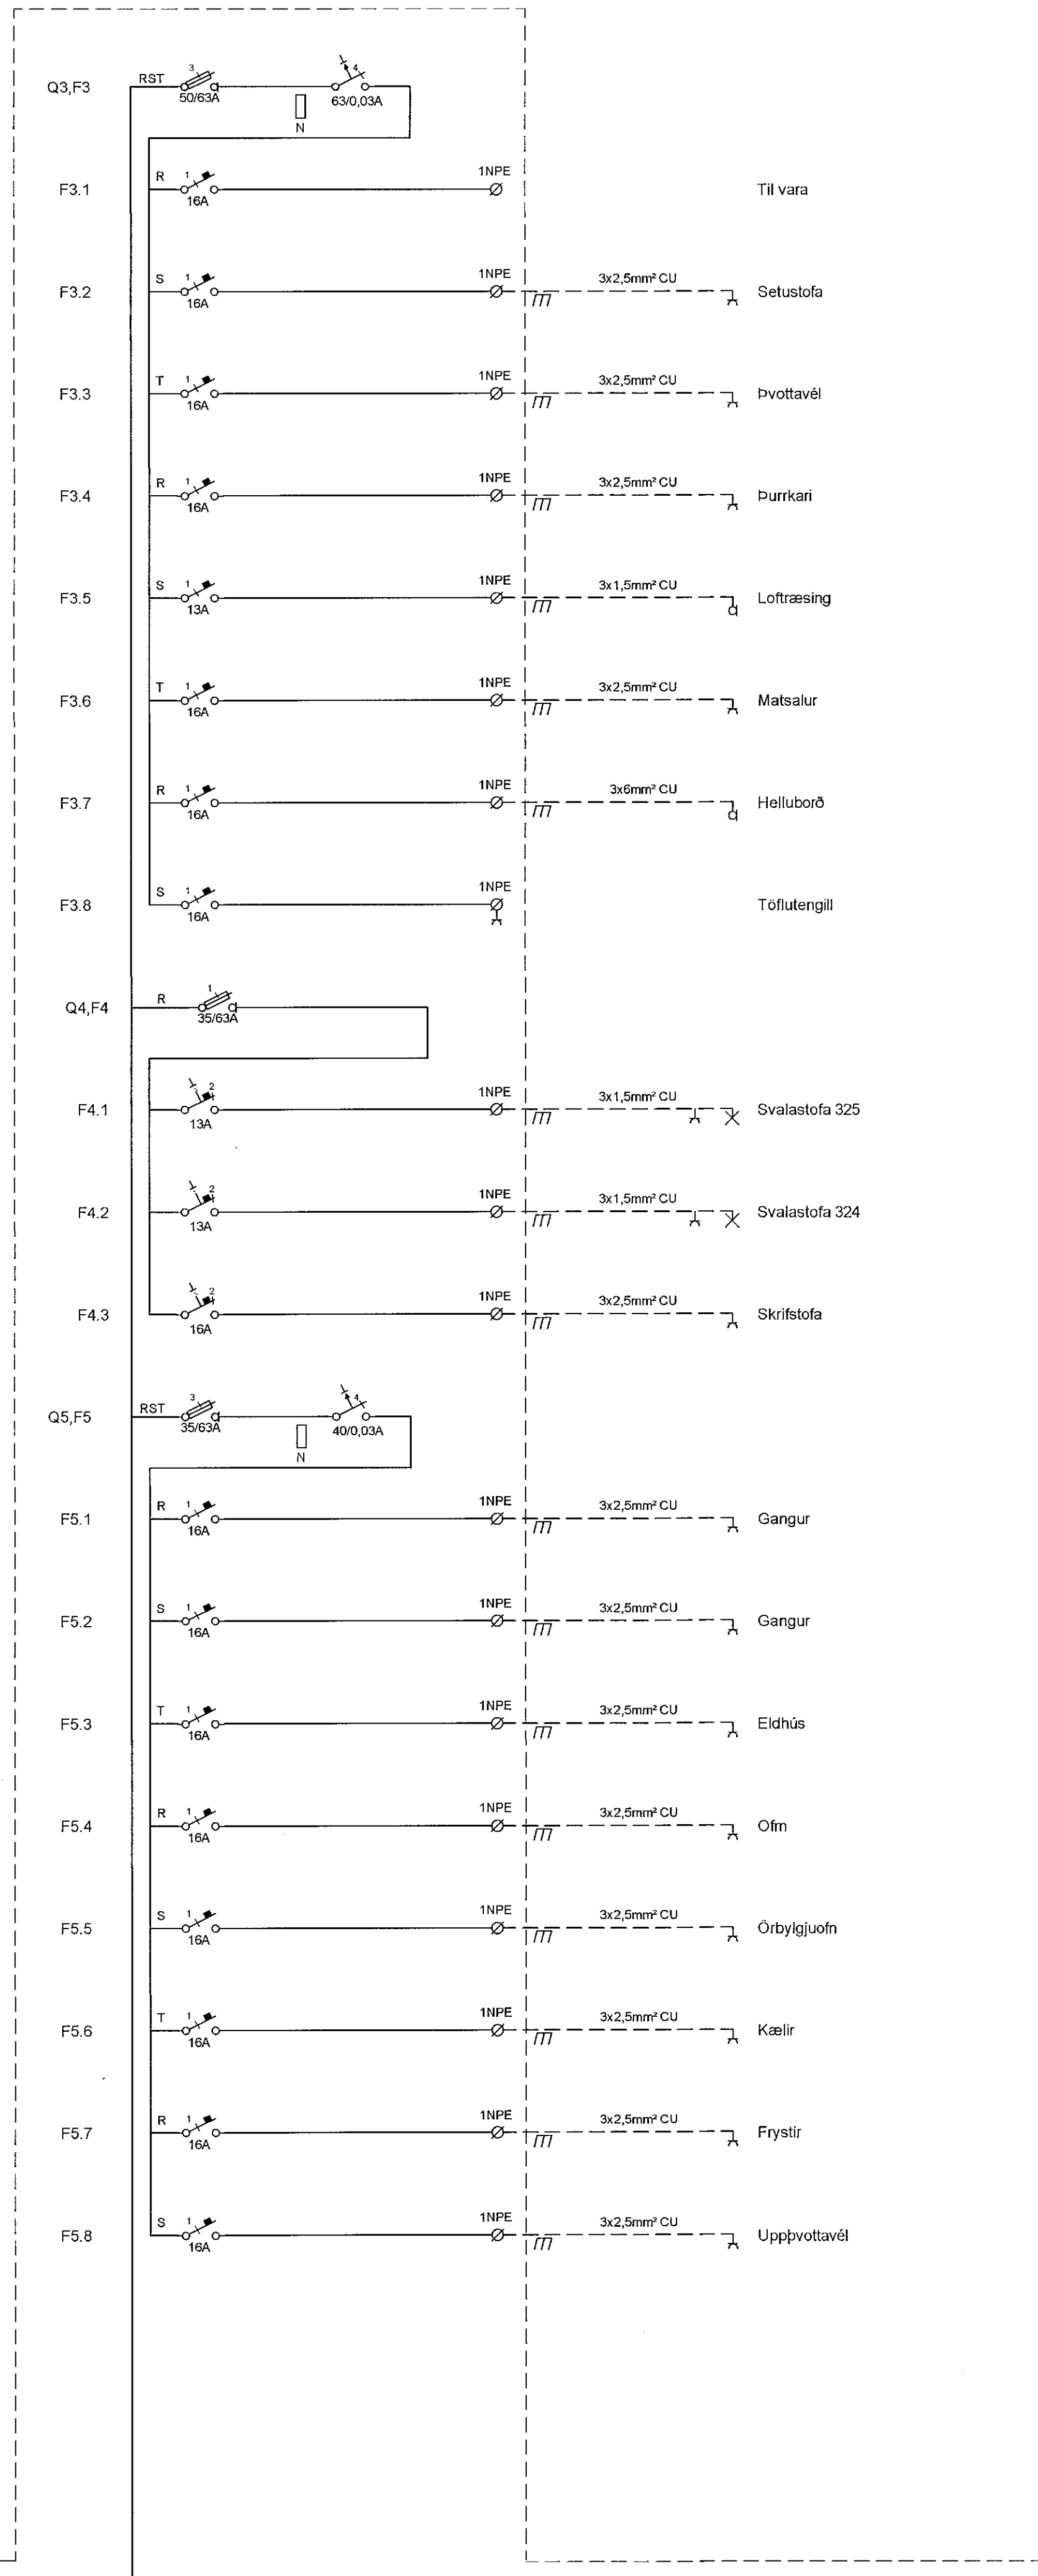


GREINATAFLA T3-G1

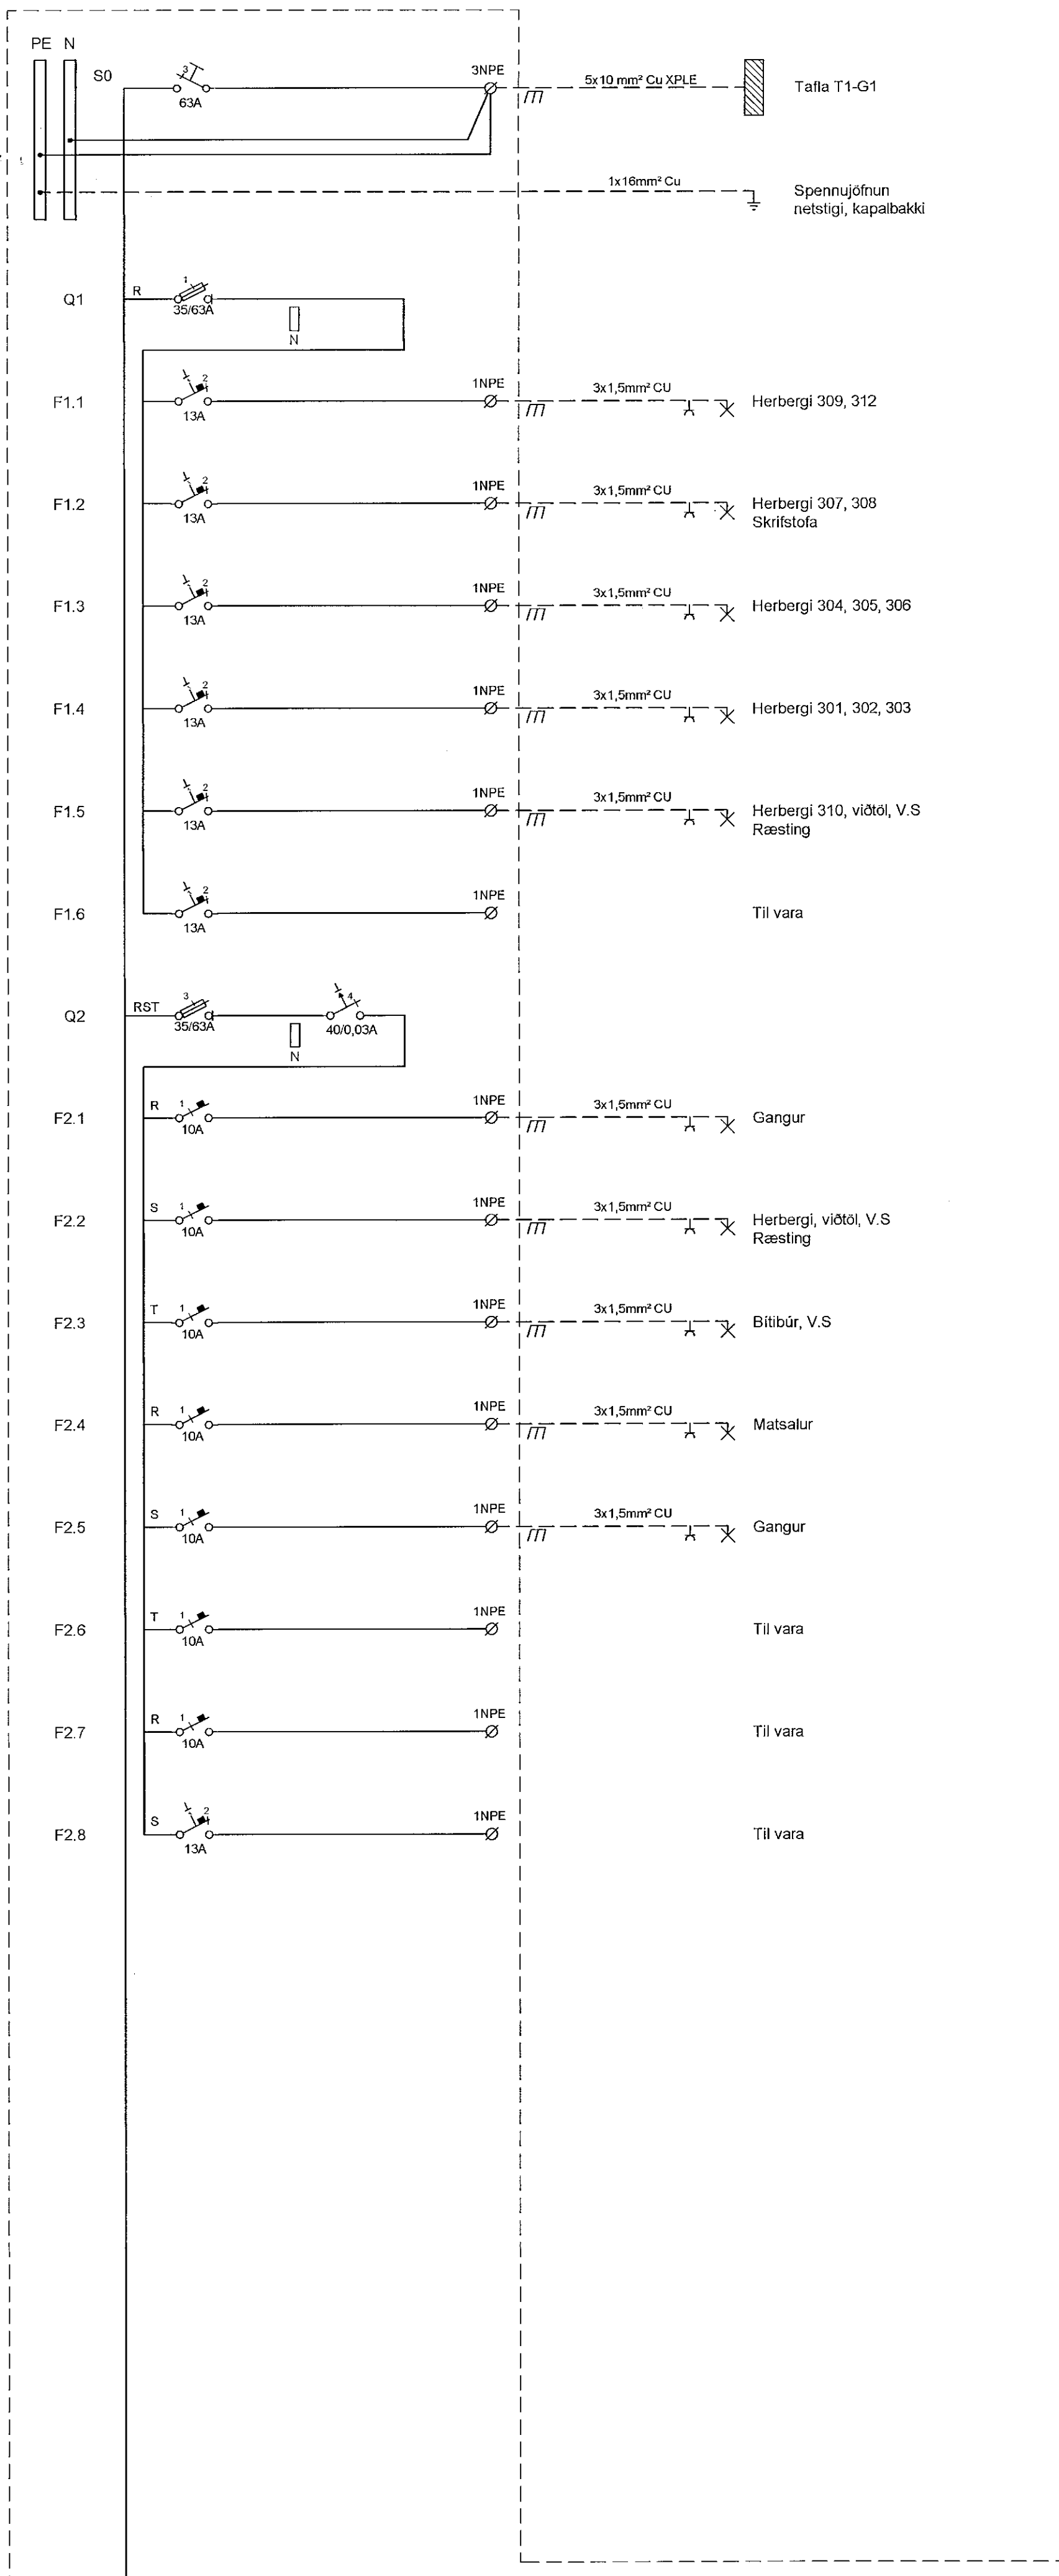

Samþykkt þann
23. apríl 2021
F.h. byggingarfræðingur og
Sigurður Sveinsson

ÁRITUN HÖNNUNARSTJÓRA:
ÚTI
ARKITEKTAR
JÓN ÞÓR ÞORVALDSSON
ARKITEKT FAF SAMARK
KT: 021256 7579

Útg. Dags. Skýring. Hamað/Yfirfarið

VSBS
VERKFRÆÐISTOFA
Bæjarbrauni 20 / 220 Hafnarfjörður
Kennitala 710796 2899
Sími 595 8800
vsb@vsb.is / www.vsb.is

Dagsetning aðaluppdráttar				
Áritun hönnunarsjóns				
Áritun sérhönnuðar				
Örn Guðmundsson				
Sími: 220951 2739 - orn@vsb.is				
Verkefni				
SÖLVANGSVEGUR 2				
220 HAFNARFJÖRÐUR				
Verkefni				
Rafkerfi				
Eirflinamynd				
Greinatáfla T3-G1 3.hæð				
Hamad	Tekniad	Yfirfarið	Kvart	Síða
BSG	BSG	ÖG	-	/ A1
Dags.	Verkefni	Tekning	Utgáfa	
01.04.2021	18106	R6 311		

V:\2018\18106 Schvagnar - admin\T3\greinat3\Project_Navigation\T3-G1 - Schvagnar\Grafik\Sheets\Raist18-R6-003.dwg