
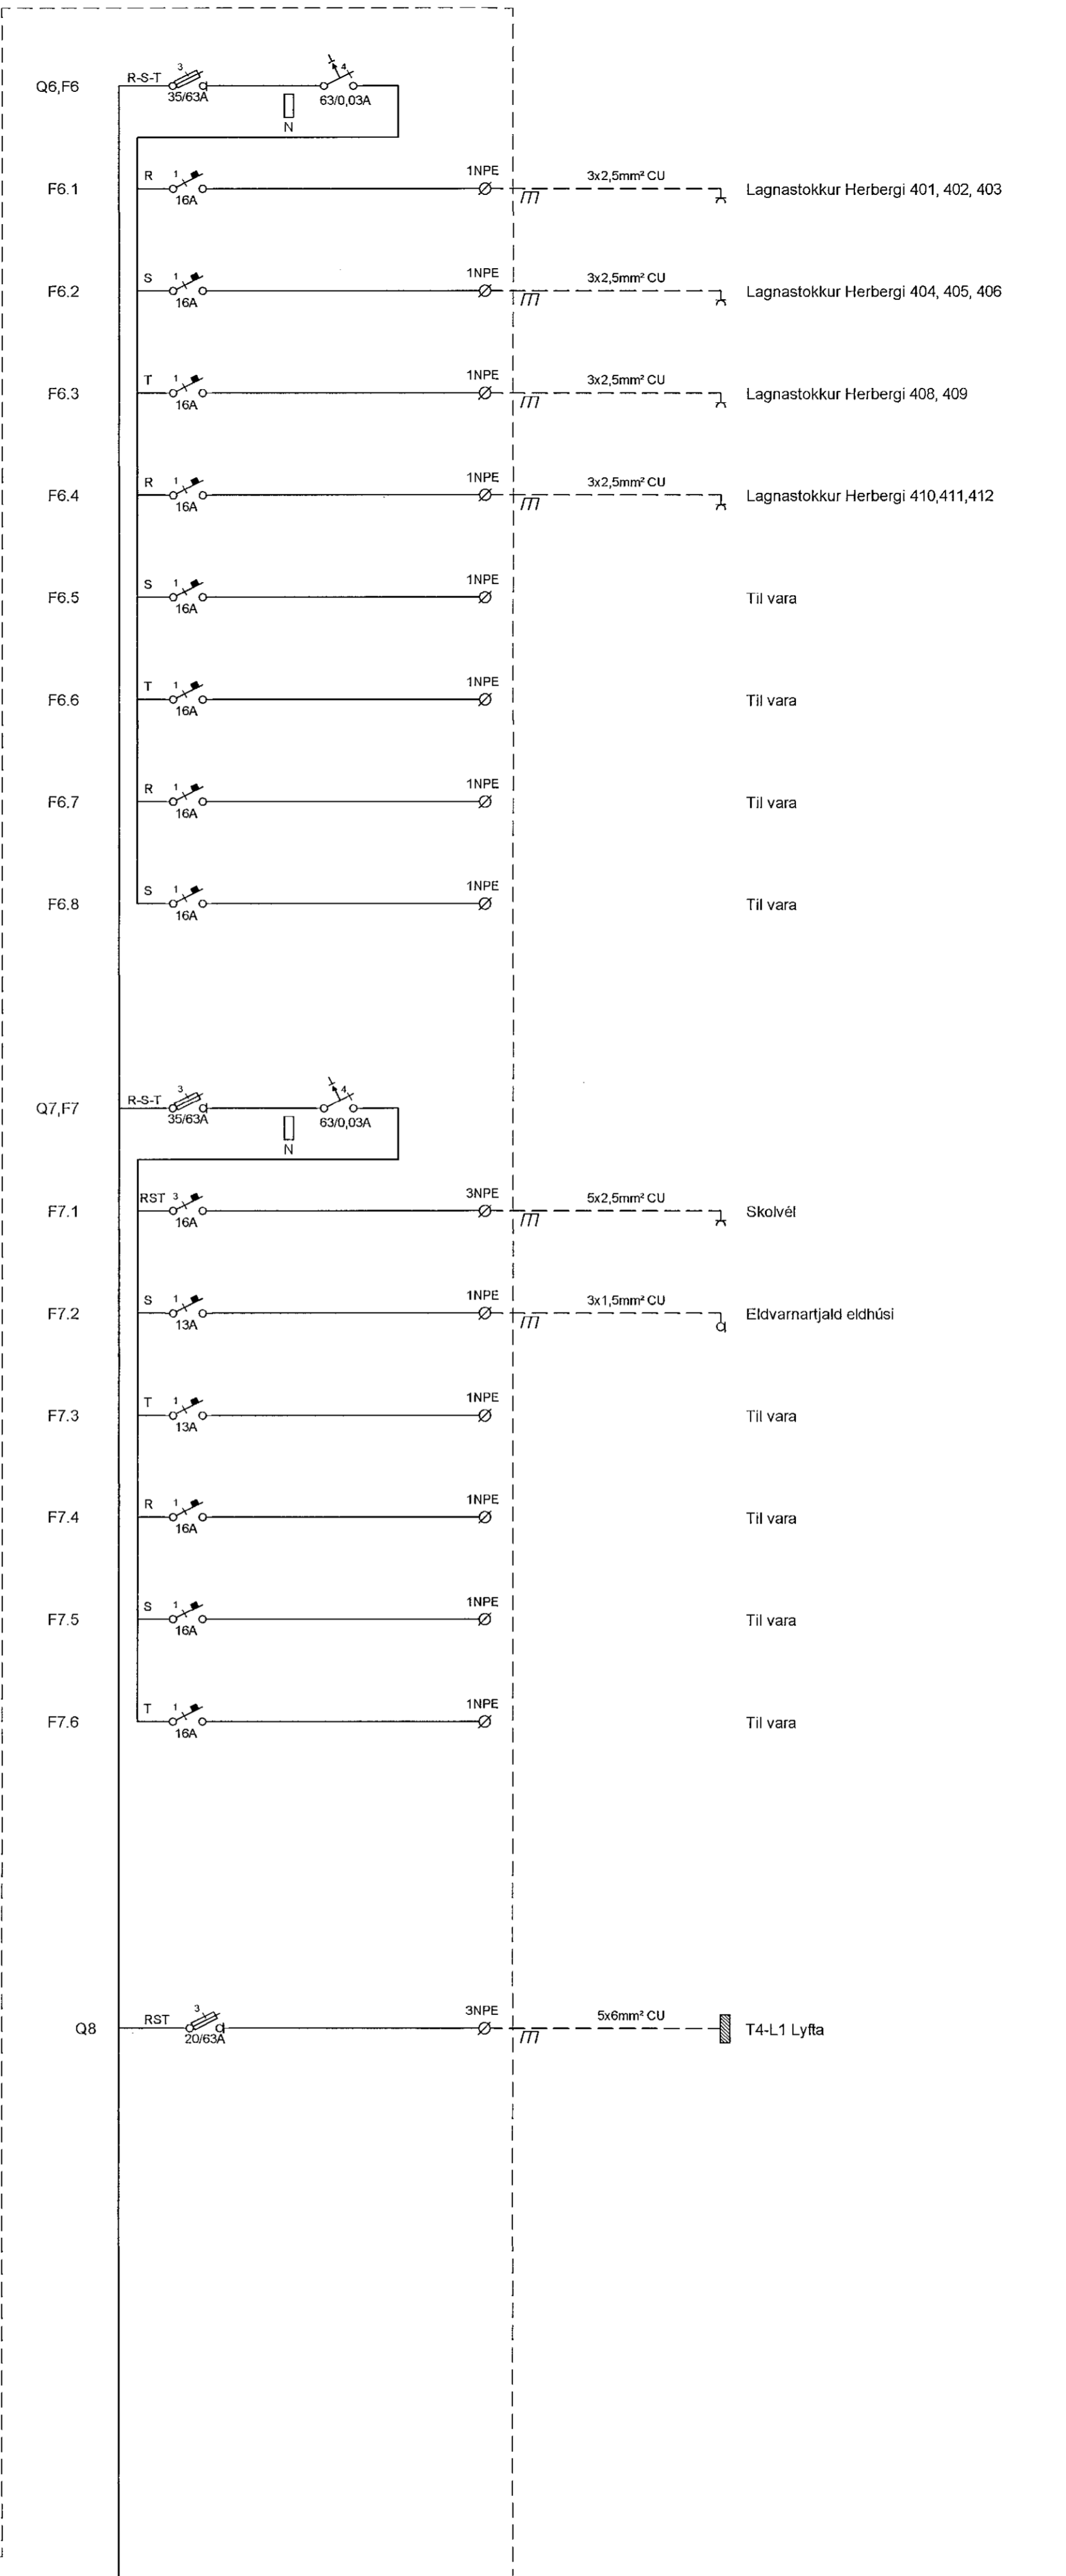
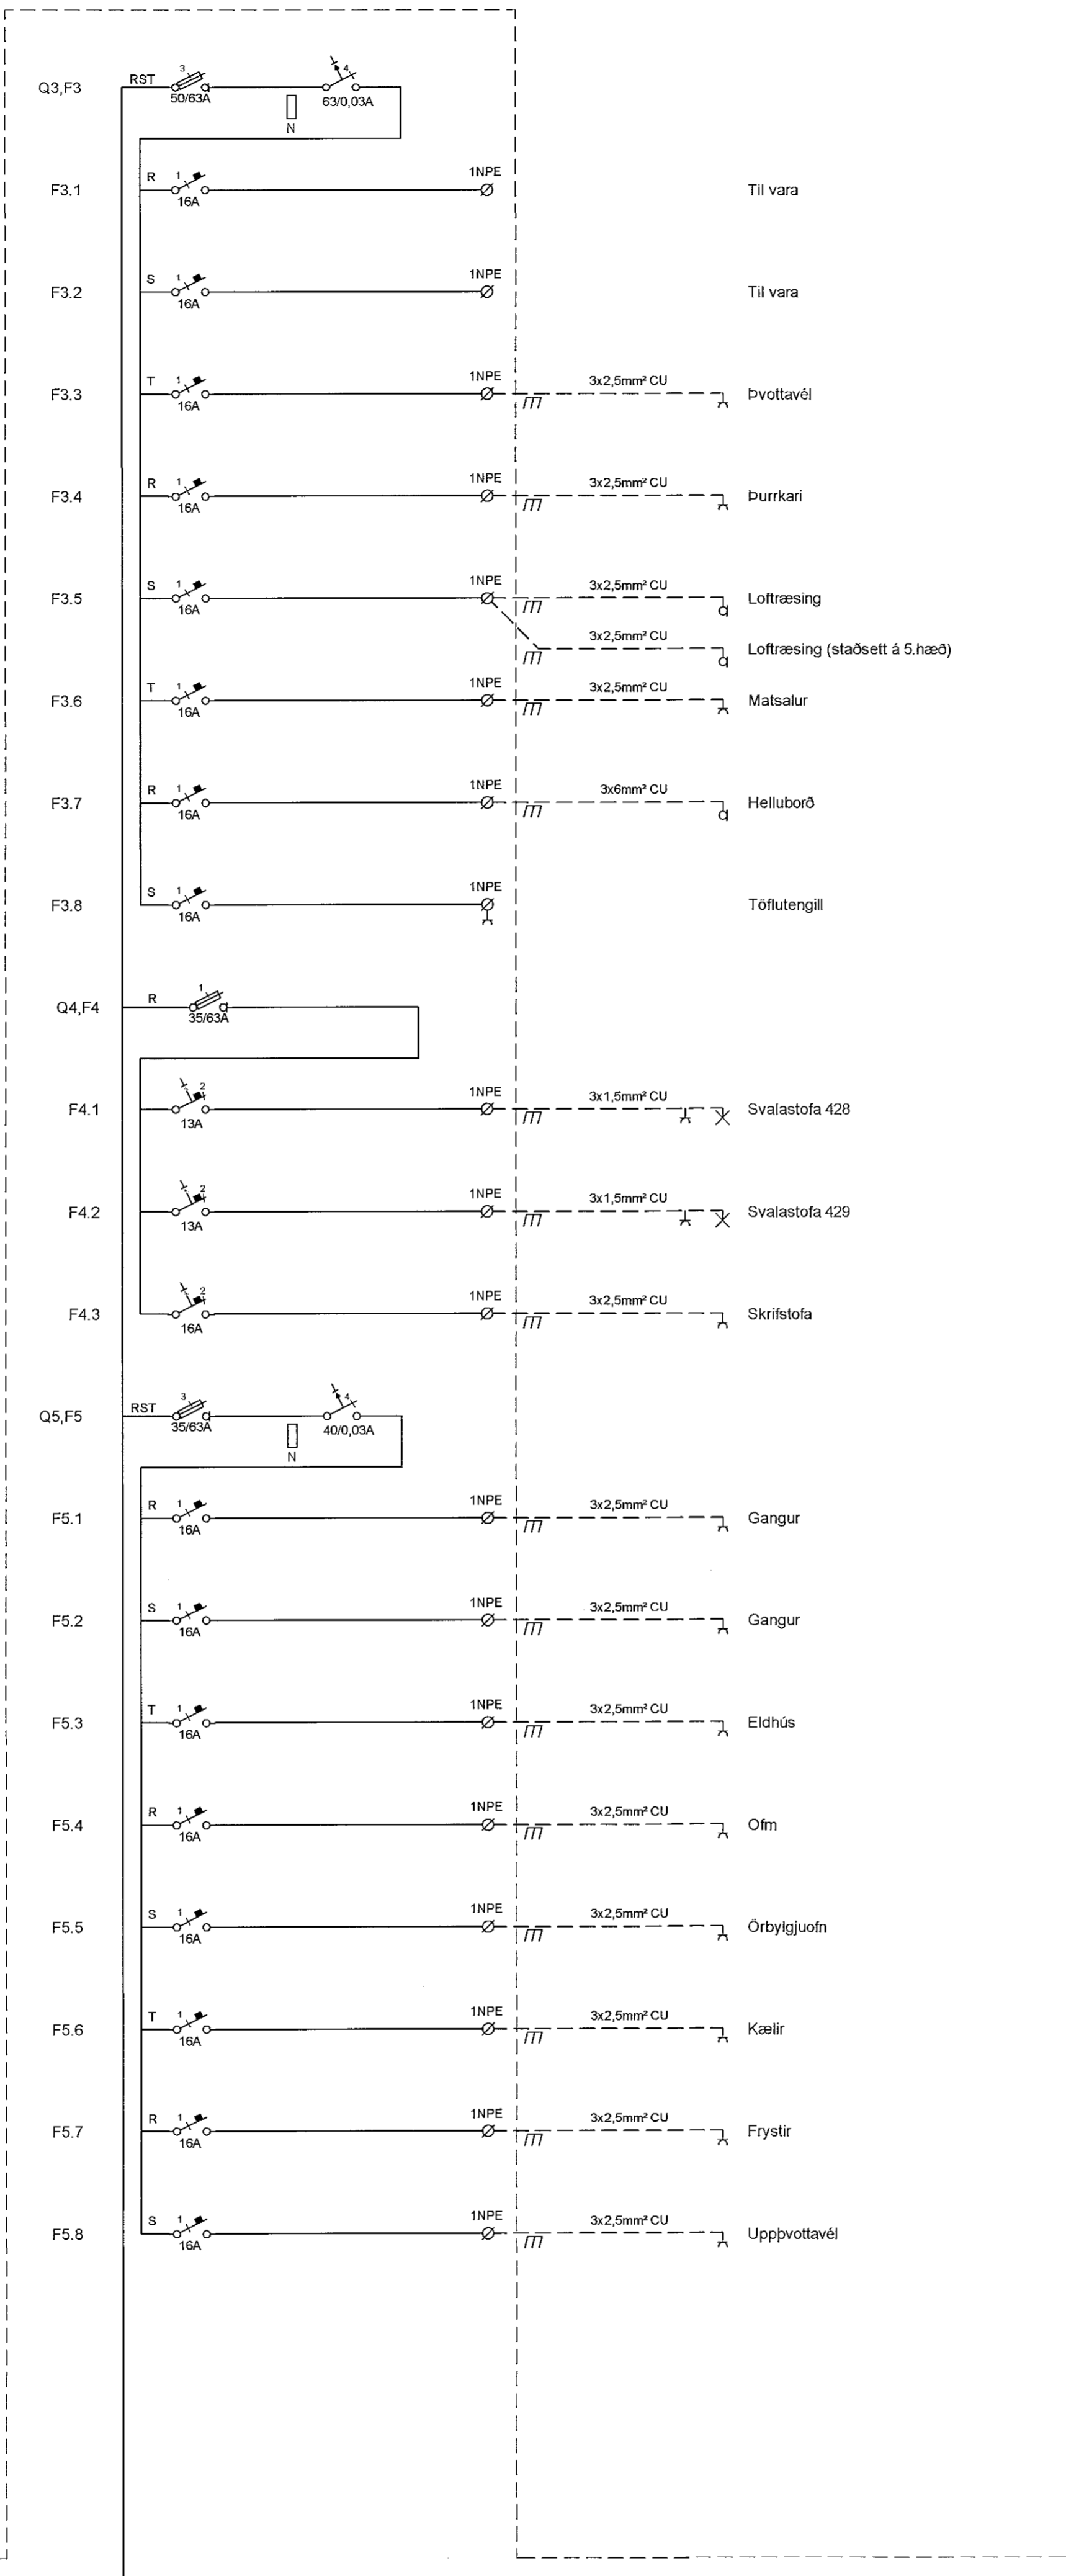


GREINATAFLA T4-G1

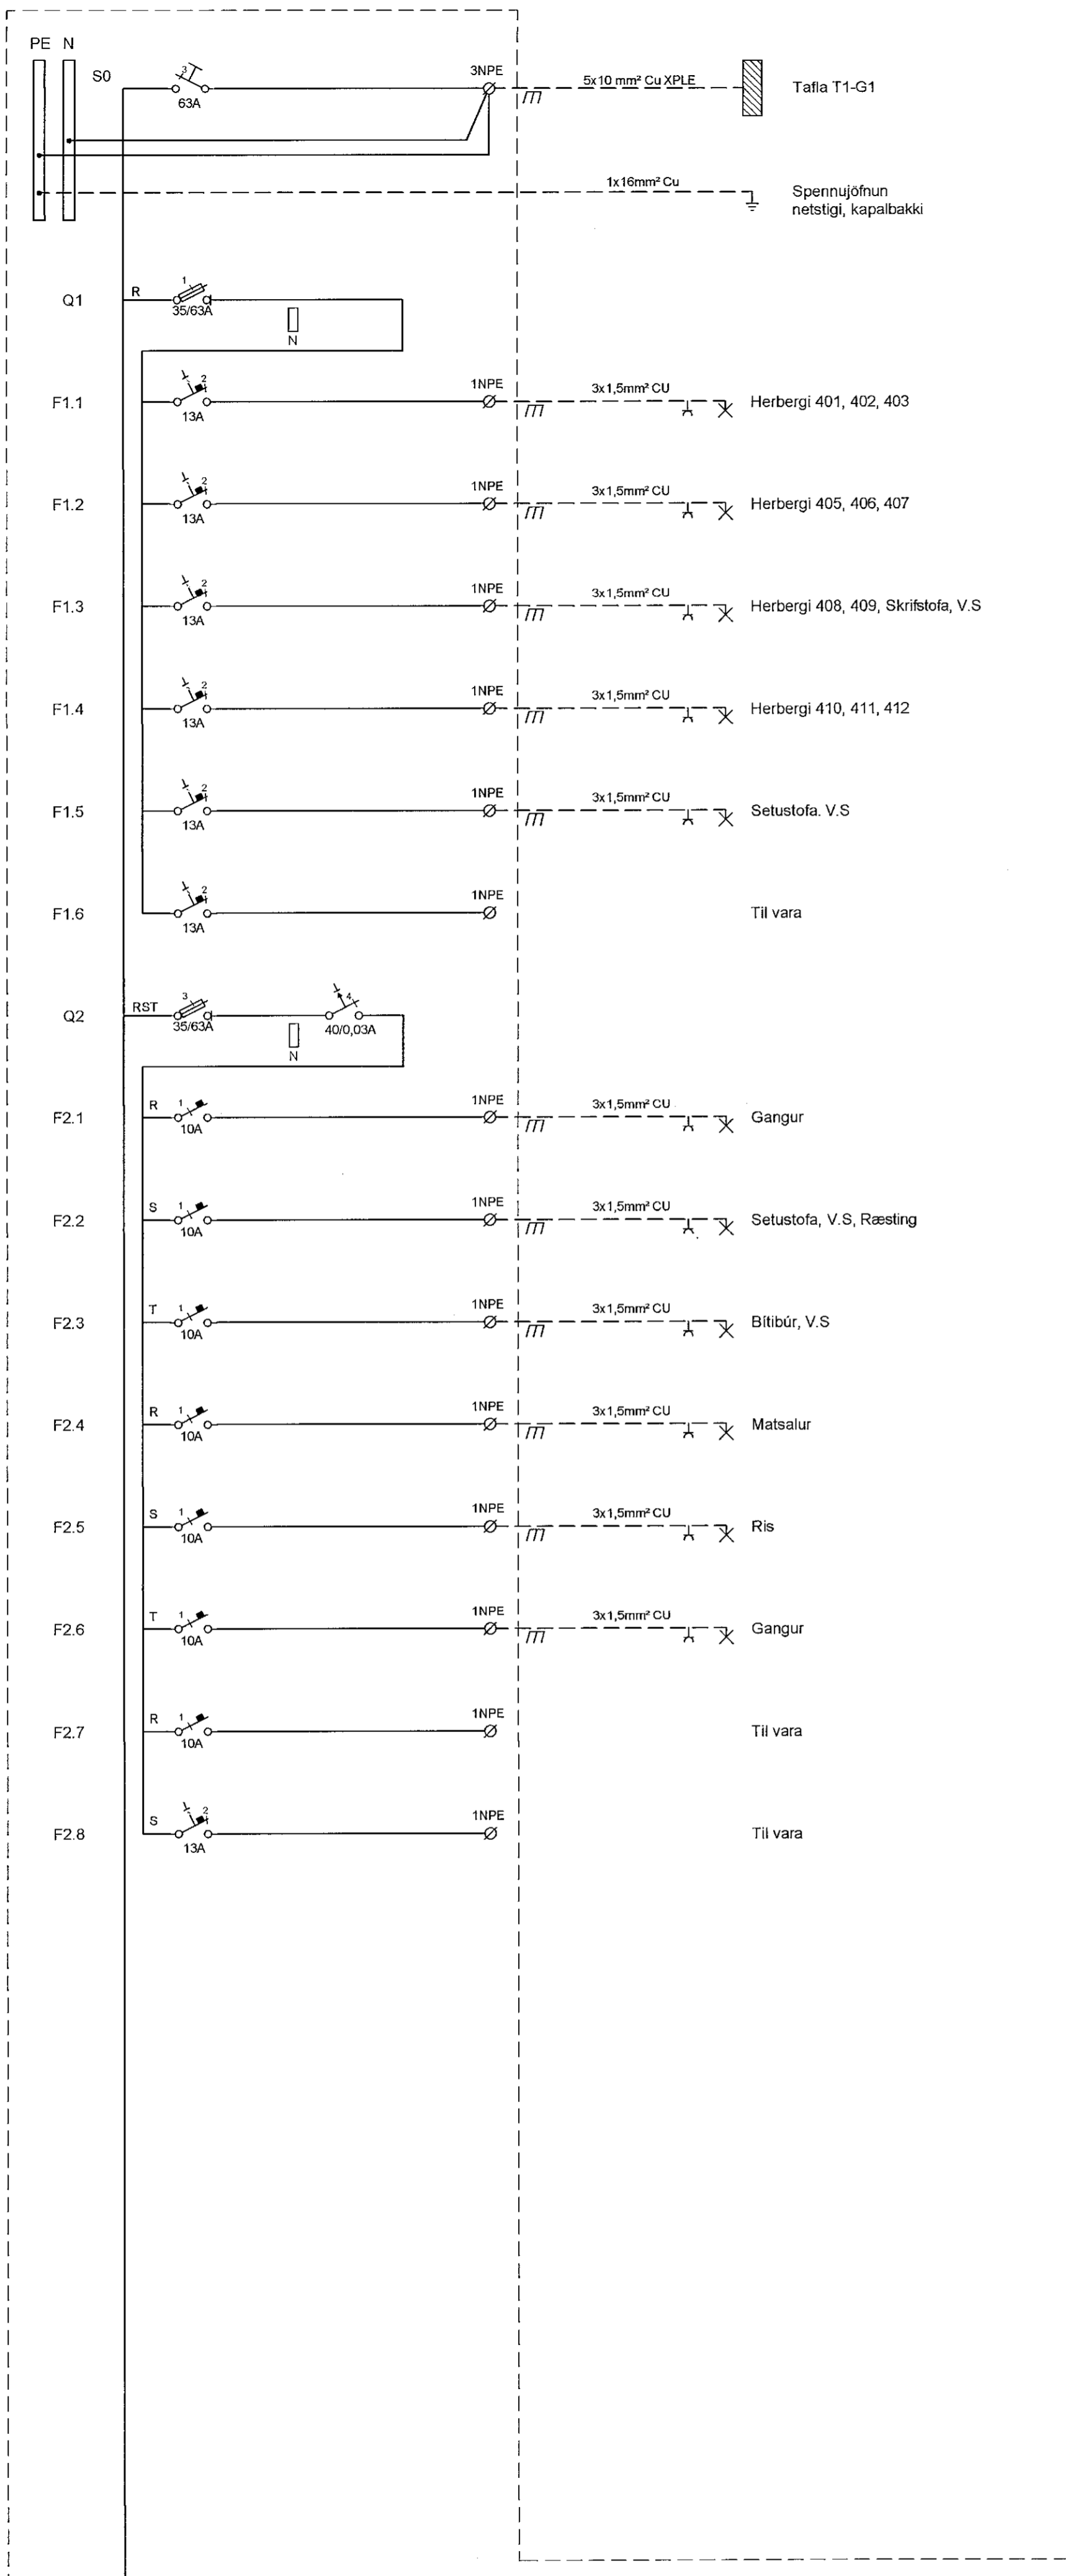

Samþykkt þann
23. apríl 2021
F.h. byggingarfulltrúans í Hæðarfríði
Sigurður Steinar Jónsson

ÁRITUN HÖNNUNARSTJÓRA:
ÚTI **ARKITEKTAR**
JÓN ÞÓR ÞORVALDSSON
ARKITEKT FAL SAMARK
KT. 021255 7579

VSBL
VERKFRÆÐISTOFA
Bæjarbrauni 20 / 220 Hafnarfjörður
Kennitala 710796-2899
Sími 585 9600
vsb@vsb.is / www.vsb.is

Dagsetning aðaluppdráttar	---		
Áritun hönnunarsjóra	---		
Áritun sérhönnuðar	---		
Hönnuð	Órn Guðmundsson Nt. 220961 2739 - orn@vsb.is		
Verkefni	SÖLVANGSVEGUR 2 220 HAFNARFJÖRDUR		
Verkefni	Reiðkerfi Eimilinumynd Greinatáfla T4-G1 4.hæð		
Hannas	BSG	Töluskið	Yfirfarið
Dags.	01.04.2021	Verkefni	18106
		Teikning	R6 411
		Kvart	/ A1
		Útgáfa	-
		Síða	-

V:\2021\18106 Sölvangur - reiðkerfi\Teikningar\T4-Projekt_Navigator\18106_Sölvangur_Gamli\Sheets\T4-G1-R6-04.dwg