


Samþykkt þann
23. apríl 2021
E.h. byggingarfulltrúi: Afarafrið
Sigurður Simonsen

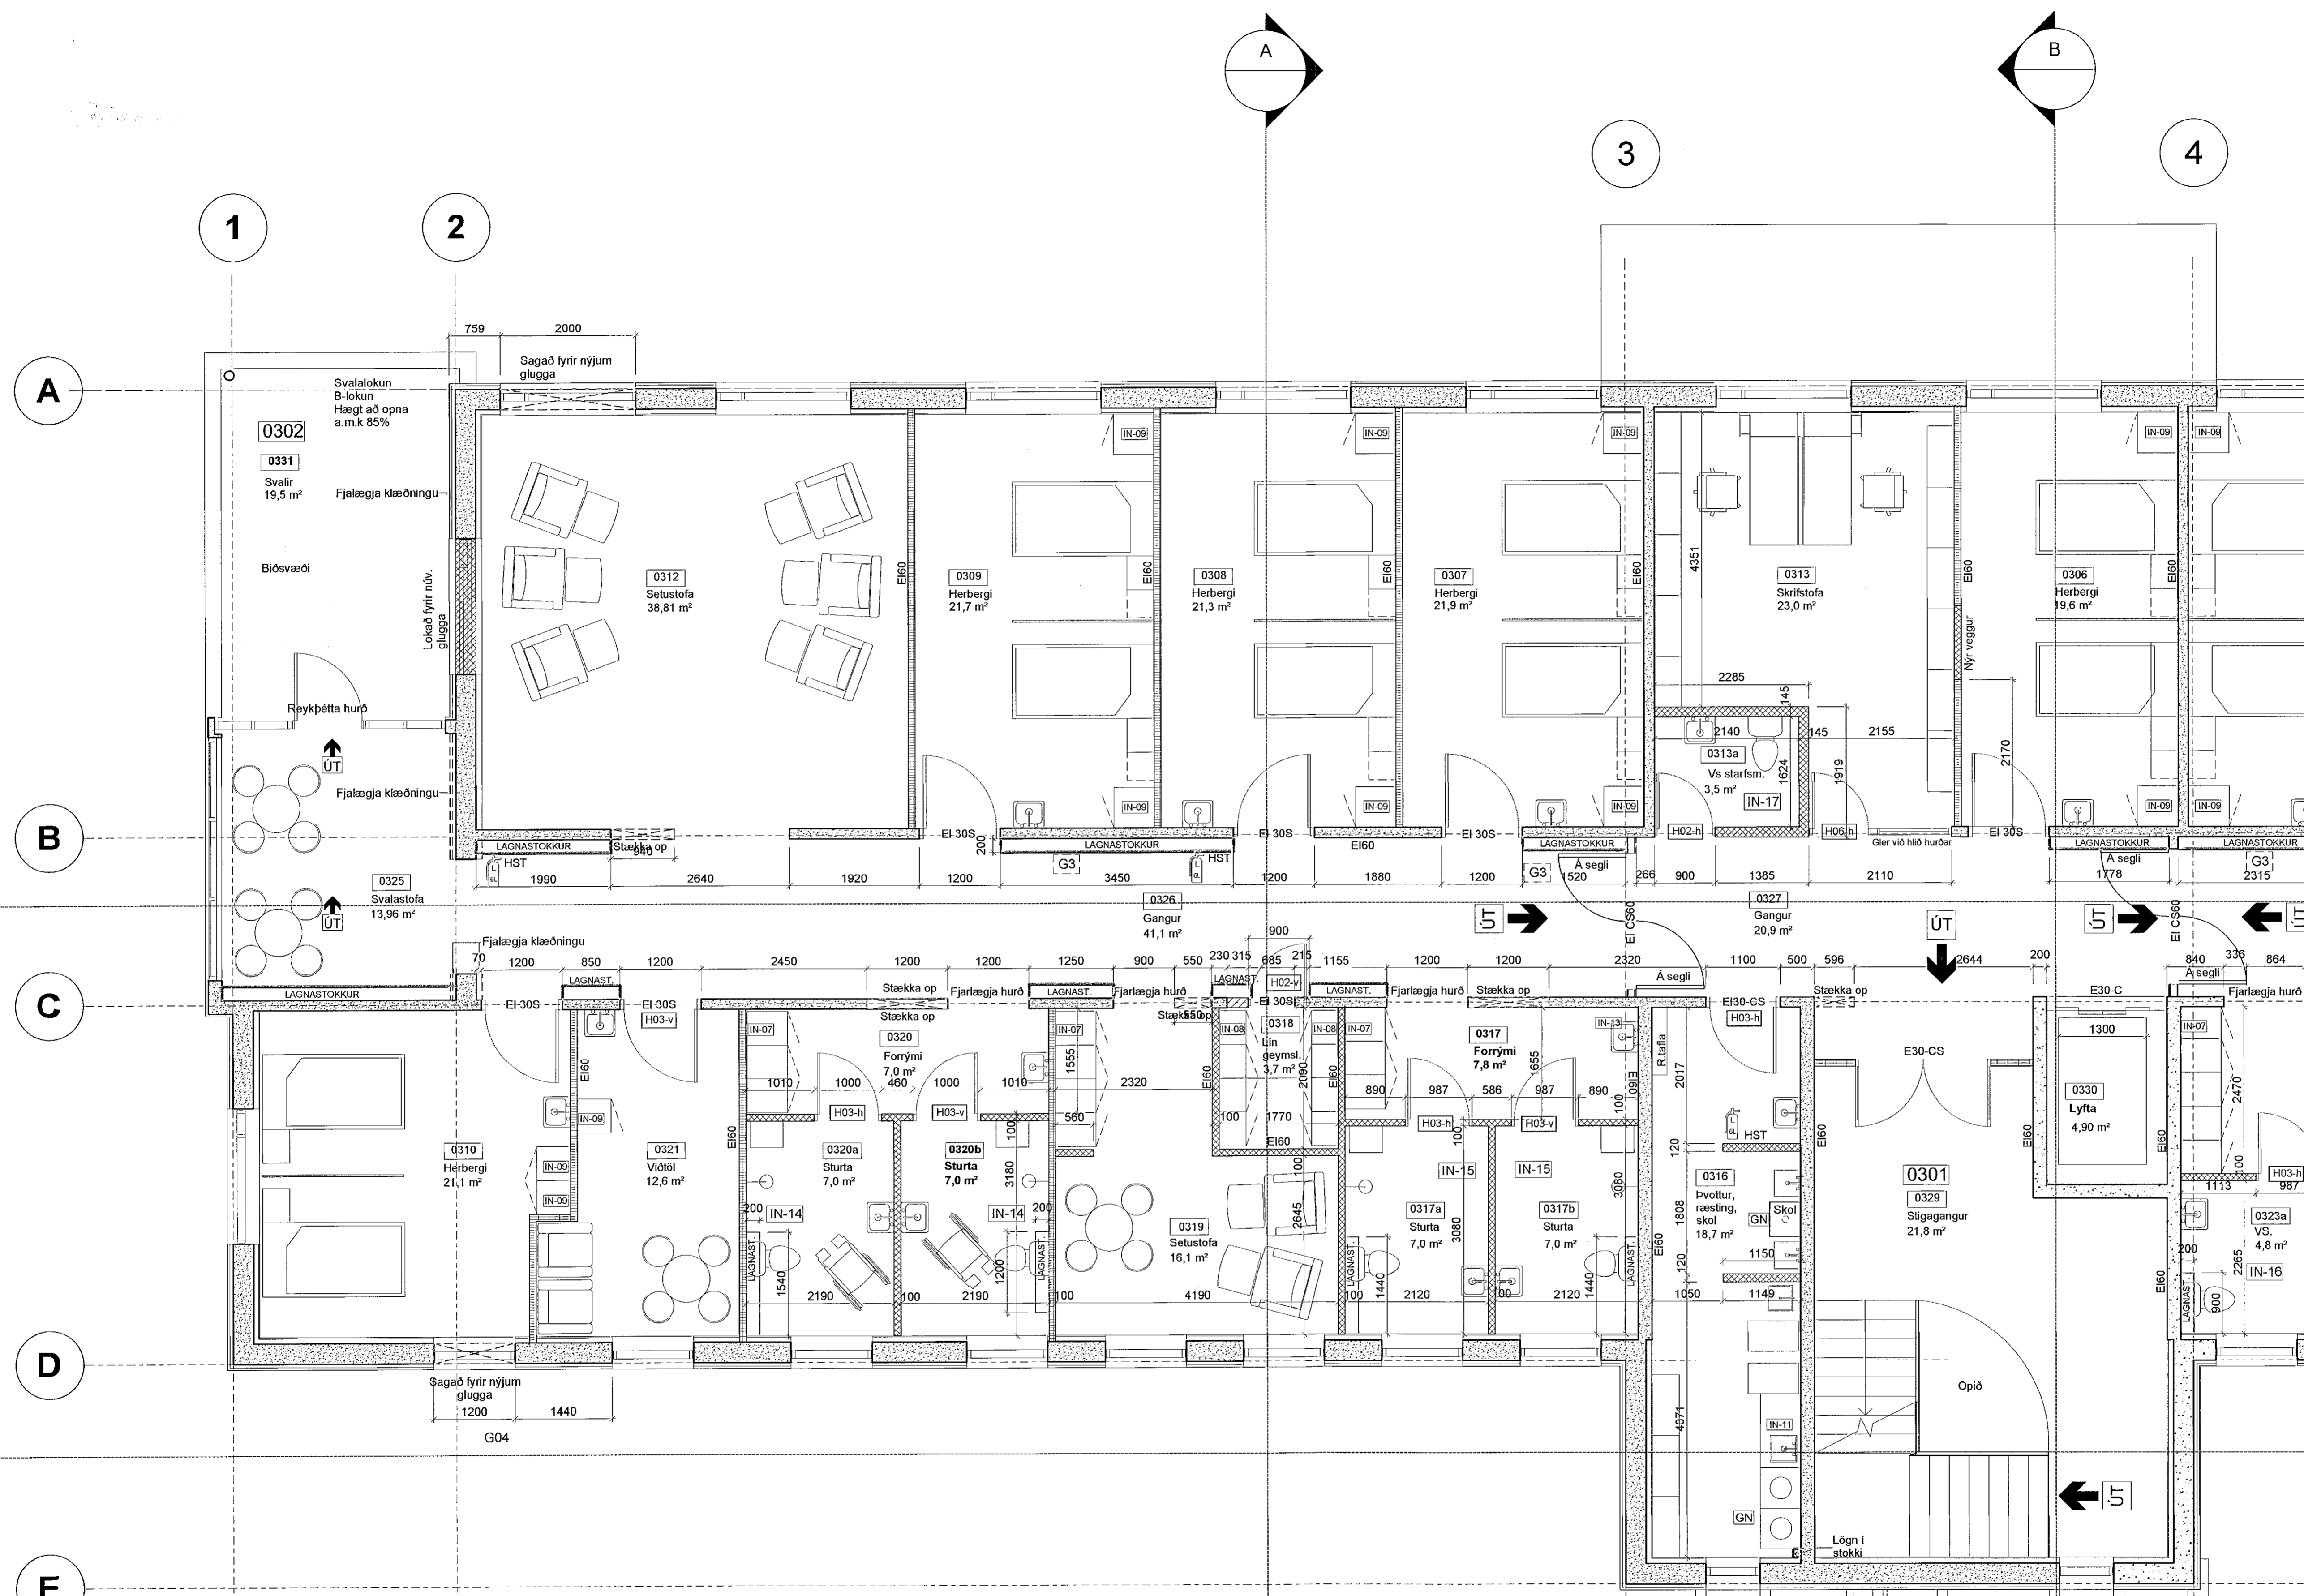

SKÝRINGAR
NÚV. FJARLÆGDIR
NÝIR VEGGIR
LAGNAVEGGIR
SKILRUM A SWYRTINGUM
SKILRUM I HERBERGJUM

D:
C:
B:
A:
BREYTINGAR: DAGS:

SÓLVANGUR SÓLVANGSVEGI 2 HAFNARFIRDI
NÚVERANDI BYGGING VERK: 1916
KVARDI: 1.50
DAGS: 20.02.21
INNRA SKIPUL. TEIKN: JBP
GRUNNM. 3 HÆÐ 1 af 2 SKRÁ: 1916 - Sólv.eldri.dwg

ÚTI INNI
ARKITEKTAR
DINGHOLTSSTRÆTI 27 101 REYKJAVÍK
SÍMAR 5527660 & 5527660 FAX 5527661
NETFANG u@i.is VEFFANG www.i.is
BALDUR O. SVAVARSSON ARKITEKTAR FAI
120357-5149
JÓN ÞÓR ÞORVALDSSON ARKITEKTAR FAI
021256-7579

GRUNNMYND 3. HÆÐAR

A-204