


Samþykkt þann
23. apríl 2021
F.h. byggingarfulltrúans í Hafnarfirði
Sigurður Steinhilmarsson

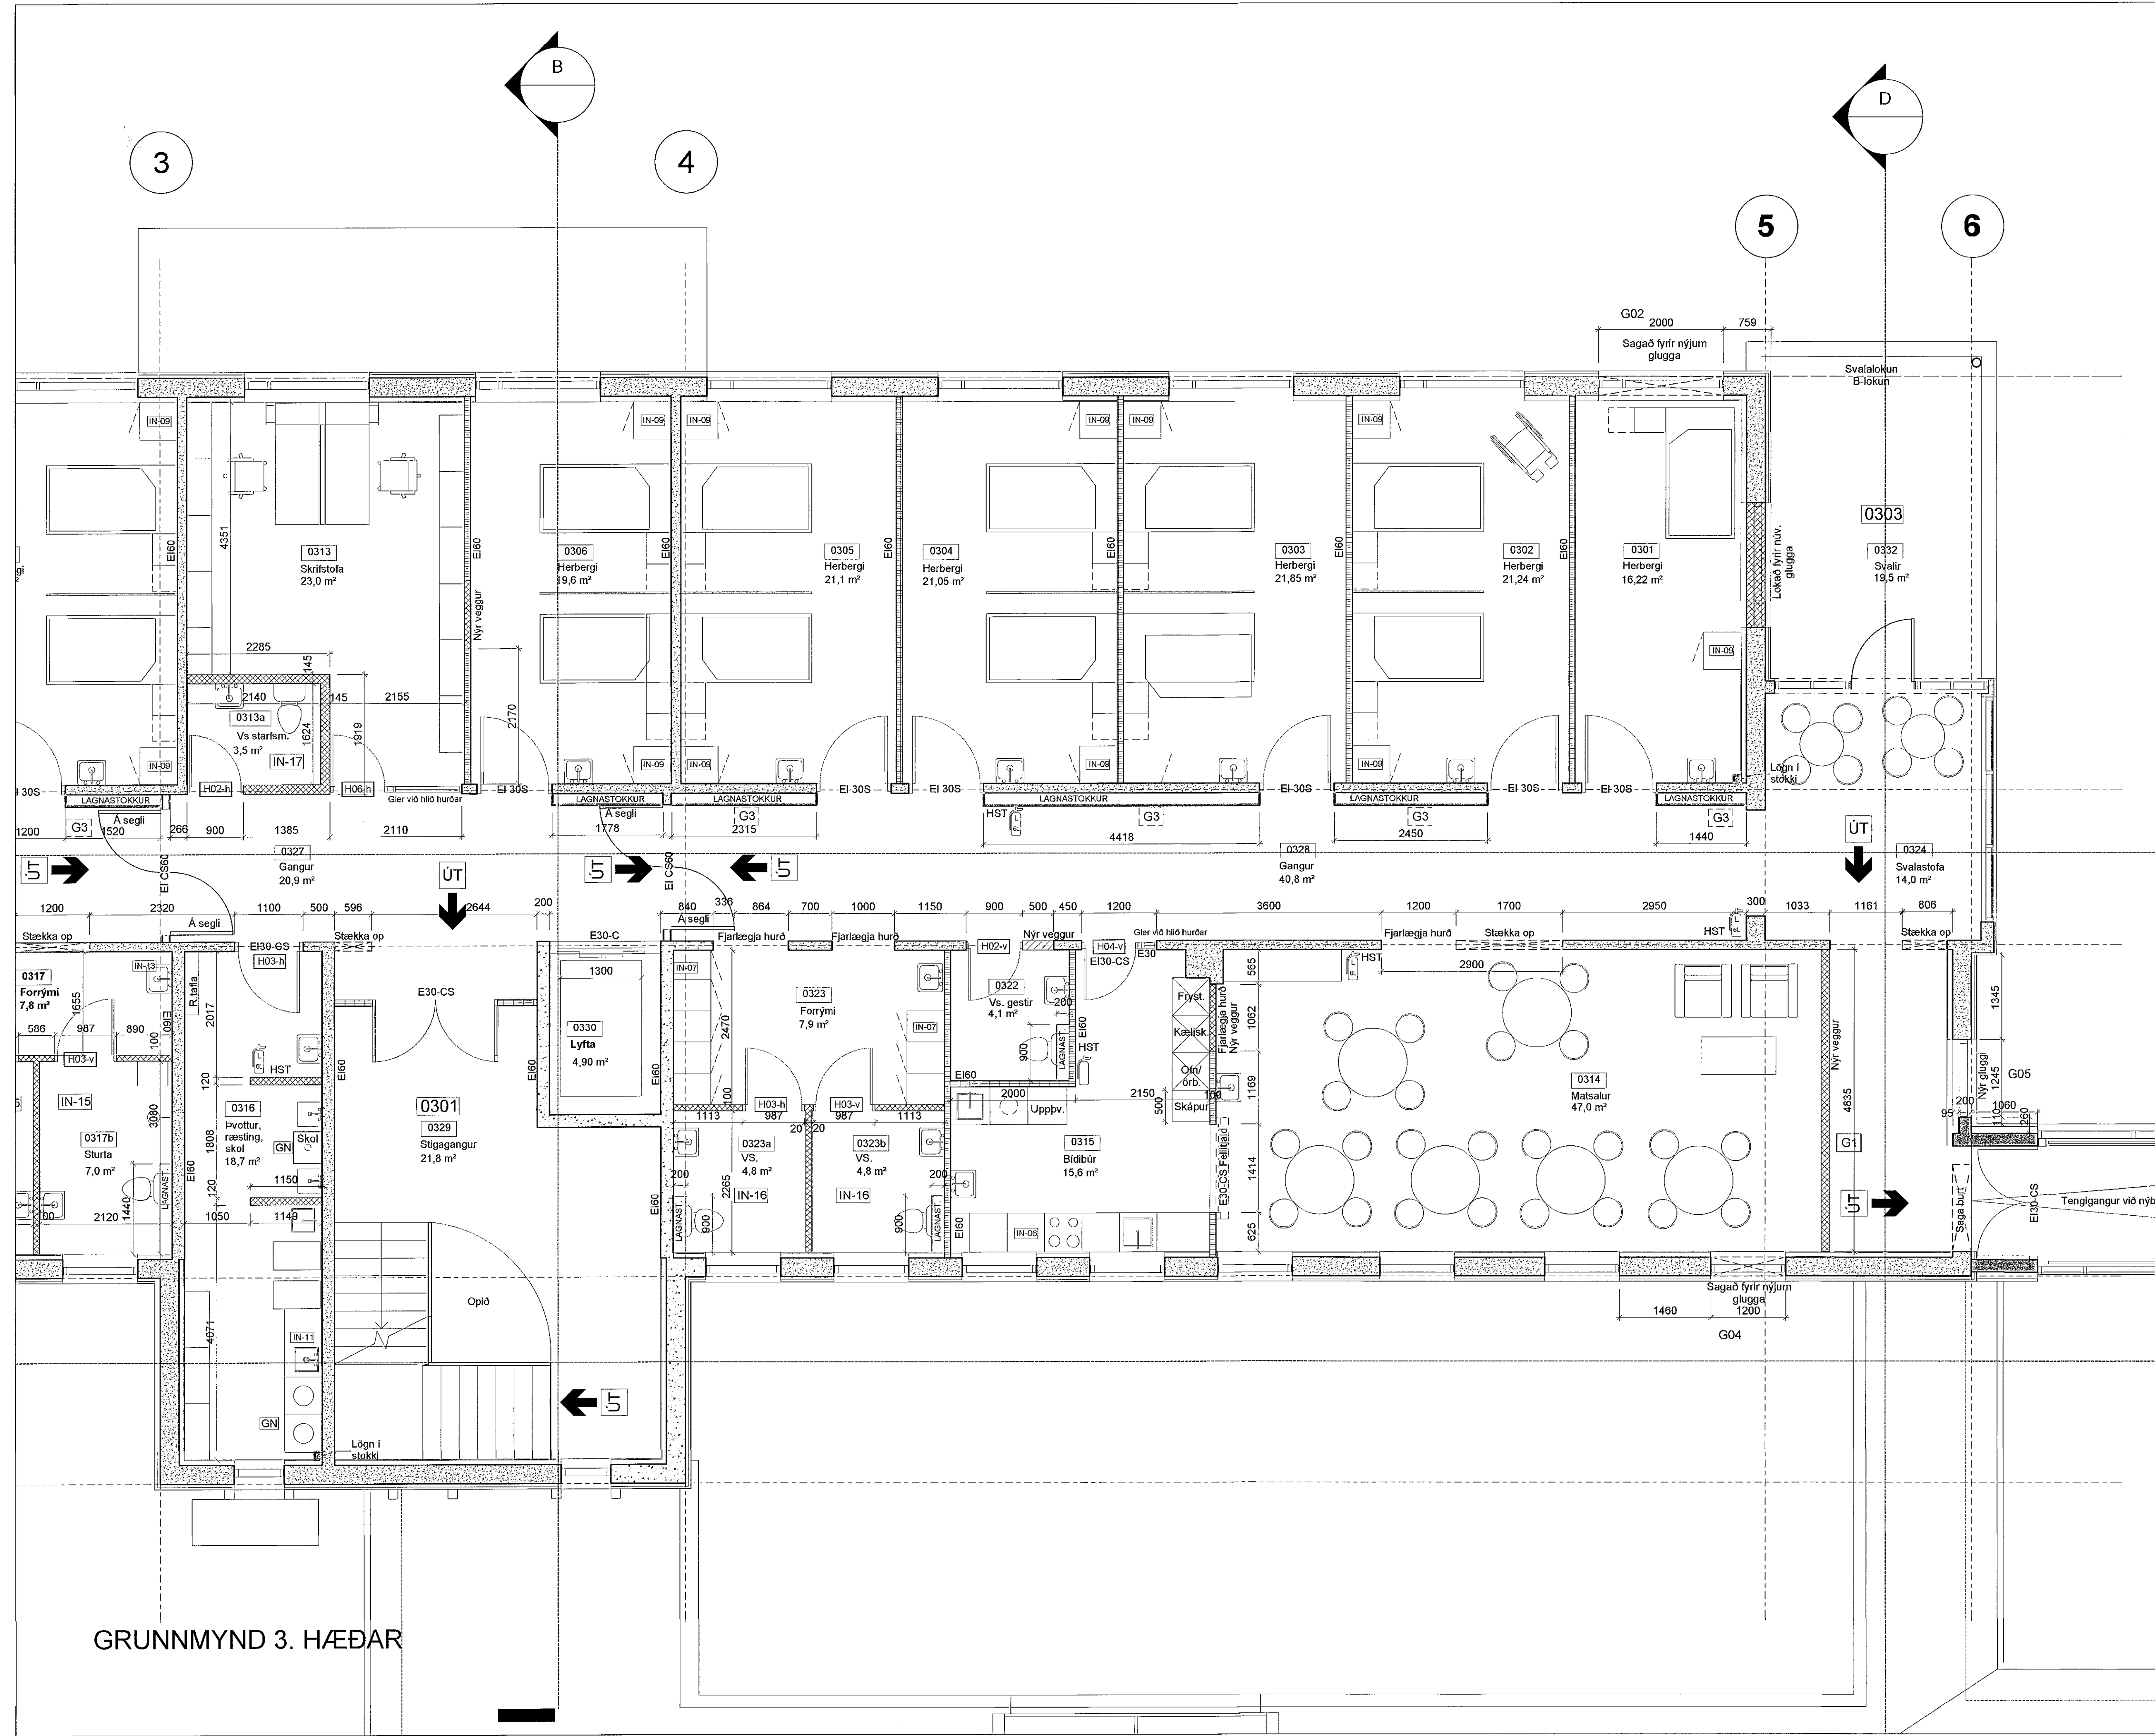

SKÝRINGAR
NÚV. FJARLEGGIR
NÝIR VEGGIR
LAGNAVEGGIR
SKILRUM Á SNYRTINGUM
SKILRUM Í HERBERGJUM

D:
C:
B:
A:
BREYTINGAR: DAGS:

SÓLVANGUR SÓLVANGSVEGI 2 HAFNARFIRÐI
NÚVERANDI BYGGING VERK: 1916
KVARDI: 1:50
DAGS: 20.02.21
INNRA SKIPUL. TEIKN: JPB
GRUNNM. 3 HÆÐ 2 af 2 SKRÁ: 1916 - Sólv.eldri.dwg

ÚTI INNI

ARKITEKTAR

ÞINGHOLTSSTRÆTI 27 101 REYKJAVÍK
SÍMAR 5527600 & 5627600 FAX 5527661
NETFANG: u@al.is VEFFANG: www.al.is

BALDUR Ó. SVAVARSSON ARKITEKTAR FAI
120357-5149
JÓN ÞÓR ÞORVALDSSON ARKITEKTAR FAI
021256-7579

GRUNNMYND 3. HÆÐAR

A-205