


Sambýkt þann
23. apríl 2021
F.h. byggingarfulltrúms í Hafnarfirði
Sigurður Steinar Jónsson

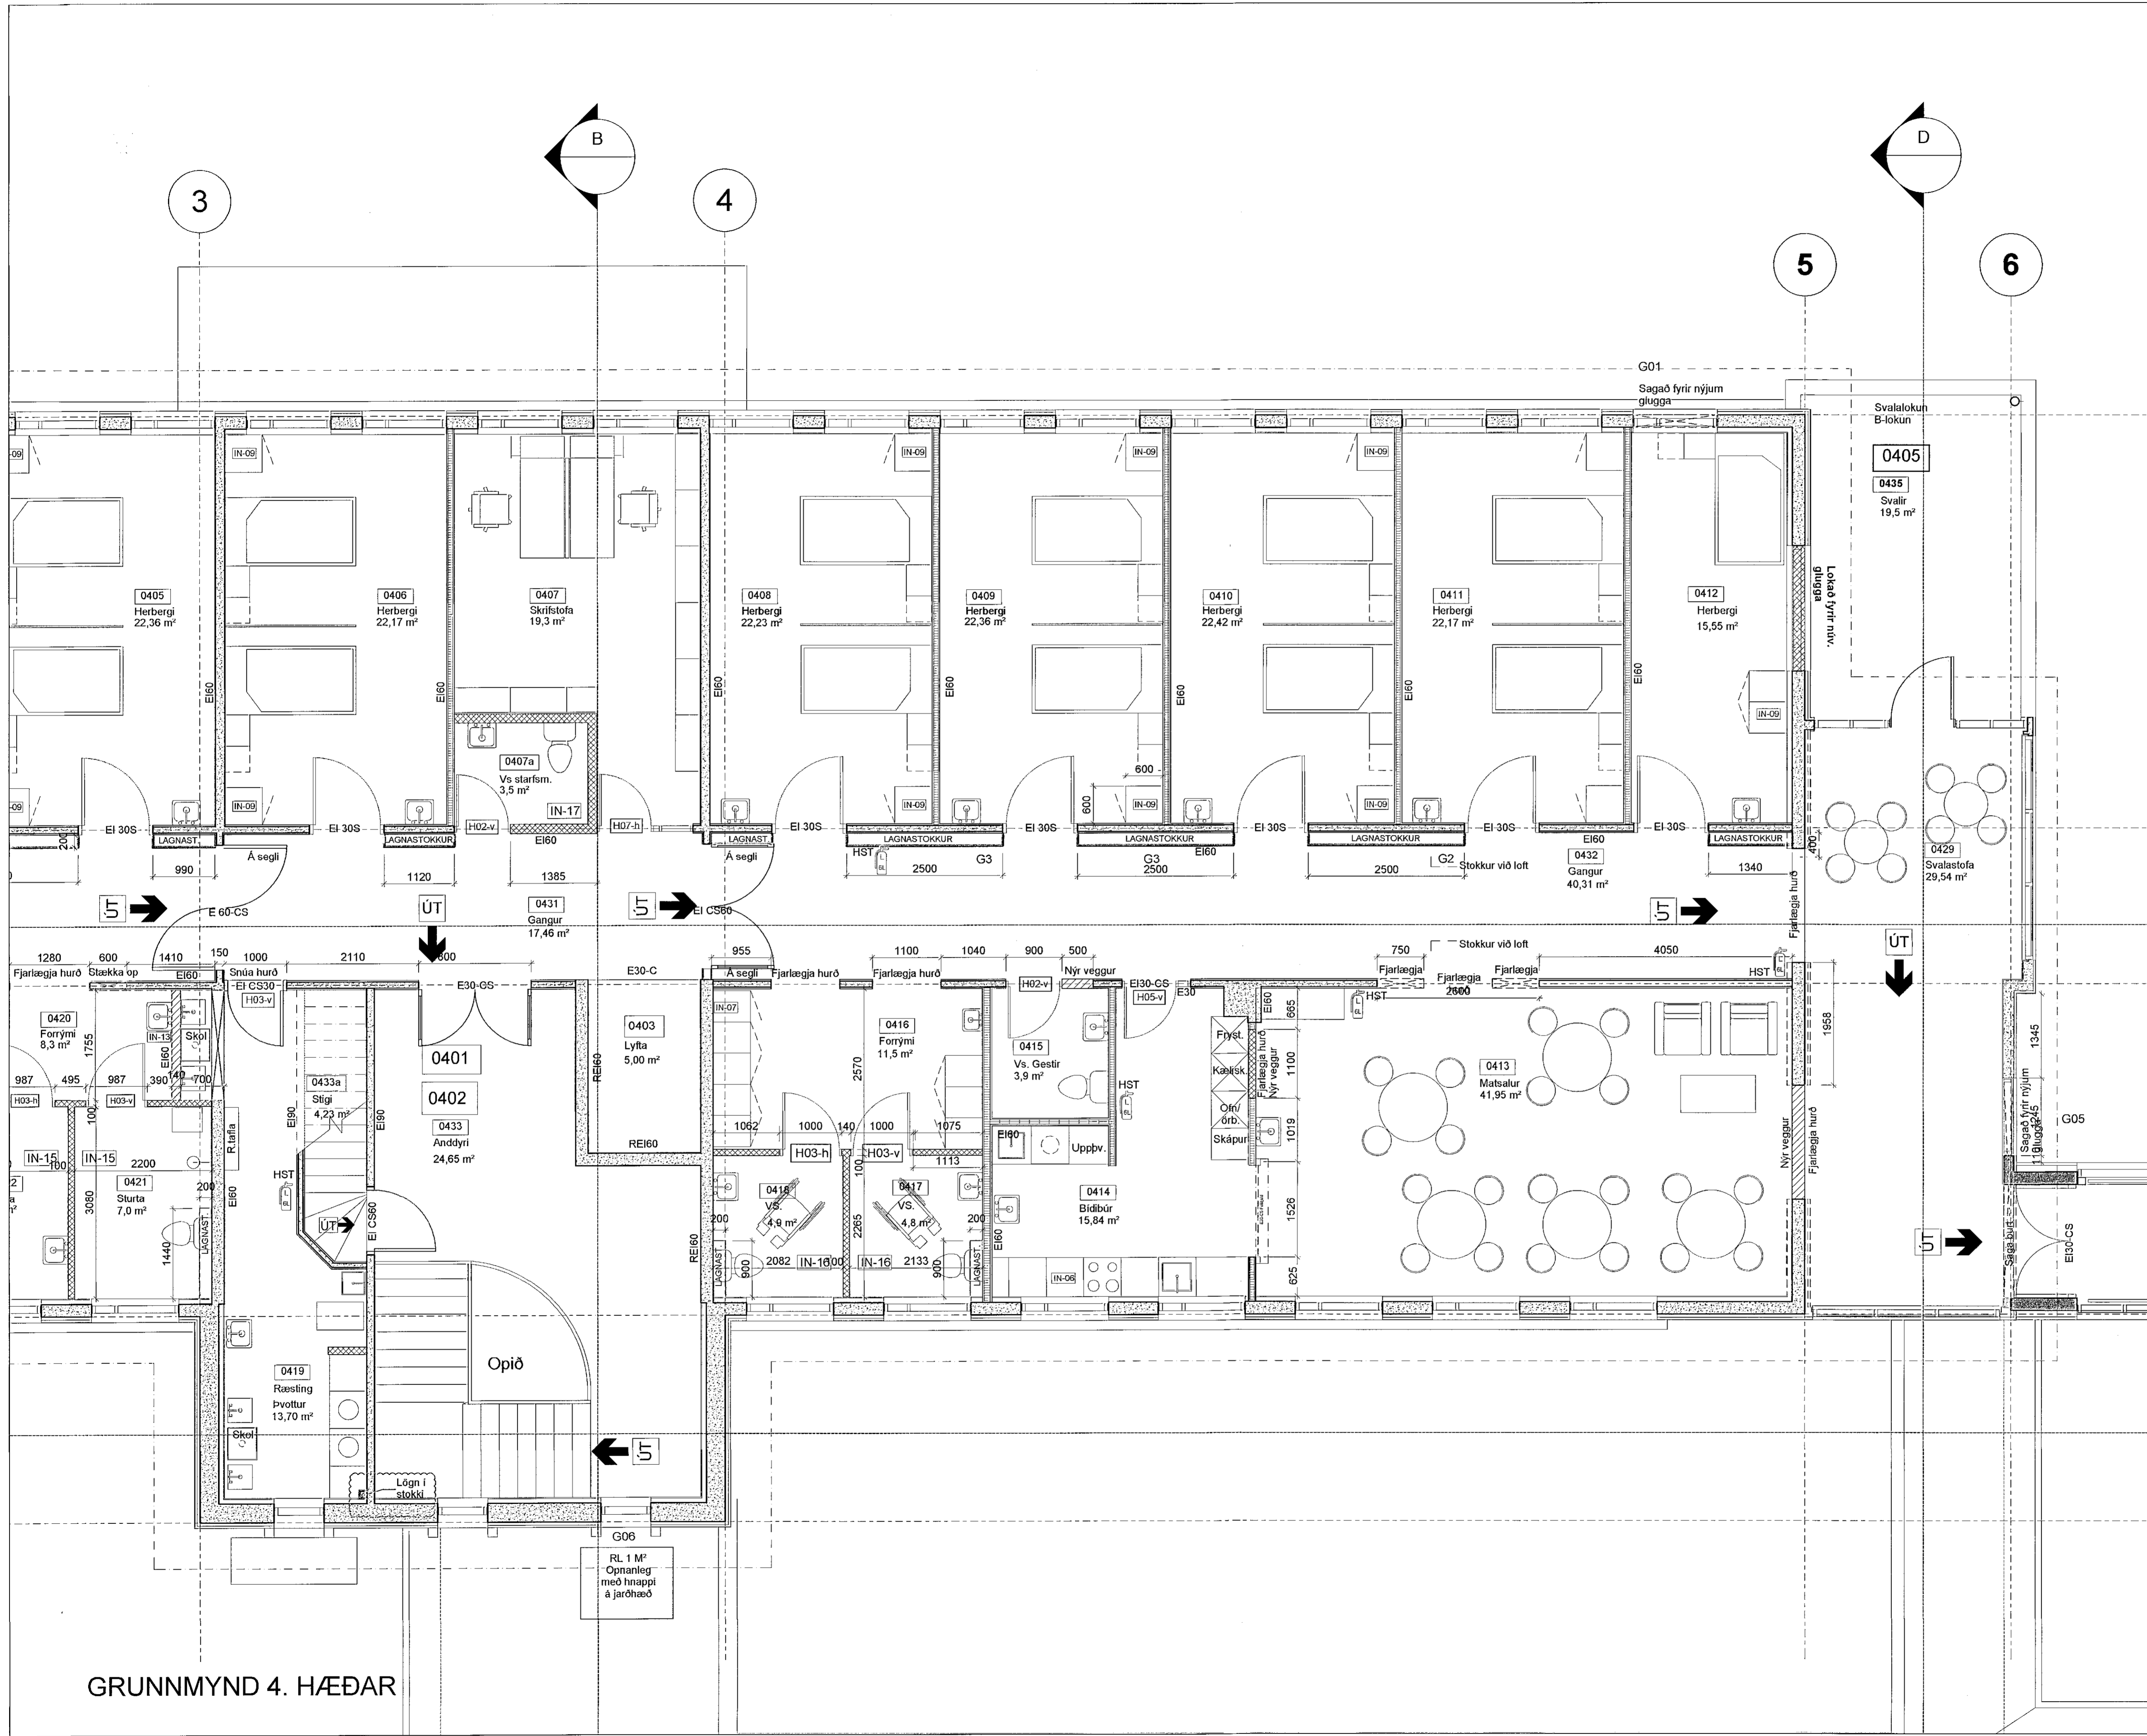

SKÝRINGAR
NÚV. FJARLEGGIR
NÝIR VEGGIR
LAGNAVEGGIR
SKILRÚM Á SNYRTINGUM
SKILRÚM Í HERBERGIUM

D:
C:
B:
A:
BREYTINGAR: DAGS:

SÓLVANGUR SÓLVANGSVEGI 2 HAFNARFIRÐI
NÚVERANDI BYGGING
VERK: 1916
KVARDI: 1:50
DAGS: 20.02.21
INNRA SKIPULAG
GRUNNM. 4 HÆÐ 2 af 2
TEIKN: JPB
SKRÁ: 1916 - Sólv. skrifl.dwg

ÚTI **INNI**
ARKITEKTAR
ÞINGHOLTSSTRÆTI 27 101 REYKJAVÍK
Símanúmer 552 7690 & 562 7690 FAX 552 7691
NETFANG u@u.is VEFFANG www.u.is
BALDUR O. SVAVARSSON ARKITEKTAR FAI
120057-5149
JÓN ÞÓR ÞORVALDSSON ARKITEKTAR FAI
021256-7579

GRUNNMYND 4. HÆÐAR

A-207