


Samþykkt þann
23. apríl 2021
F.h. byggingarfulltrúans í Hafnarfirði
Sigurður Steinar Jónsson

A B C D

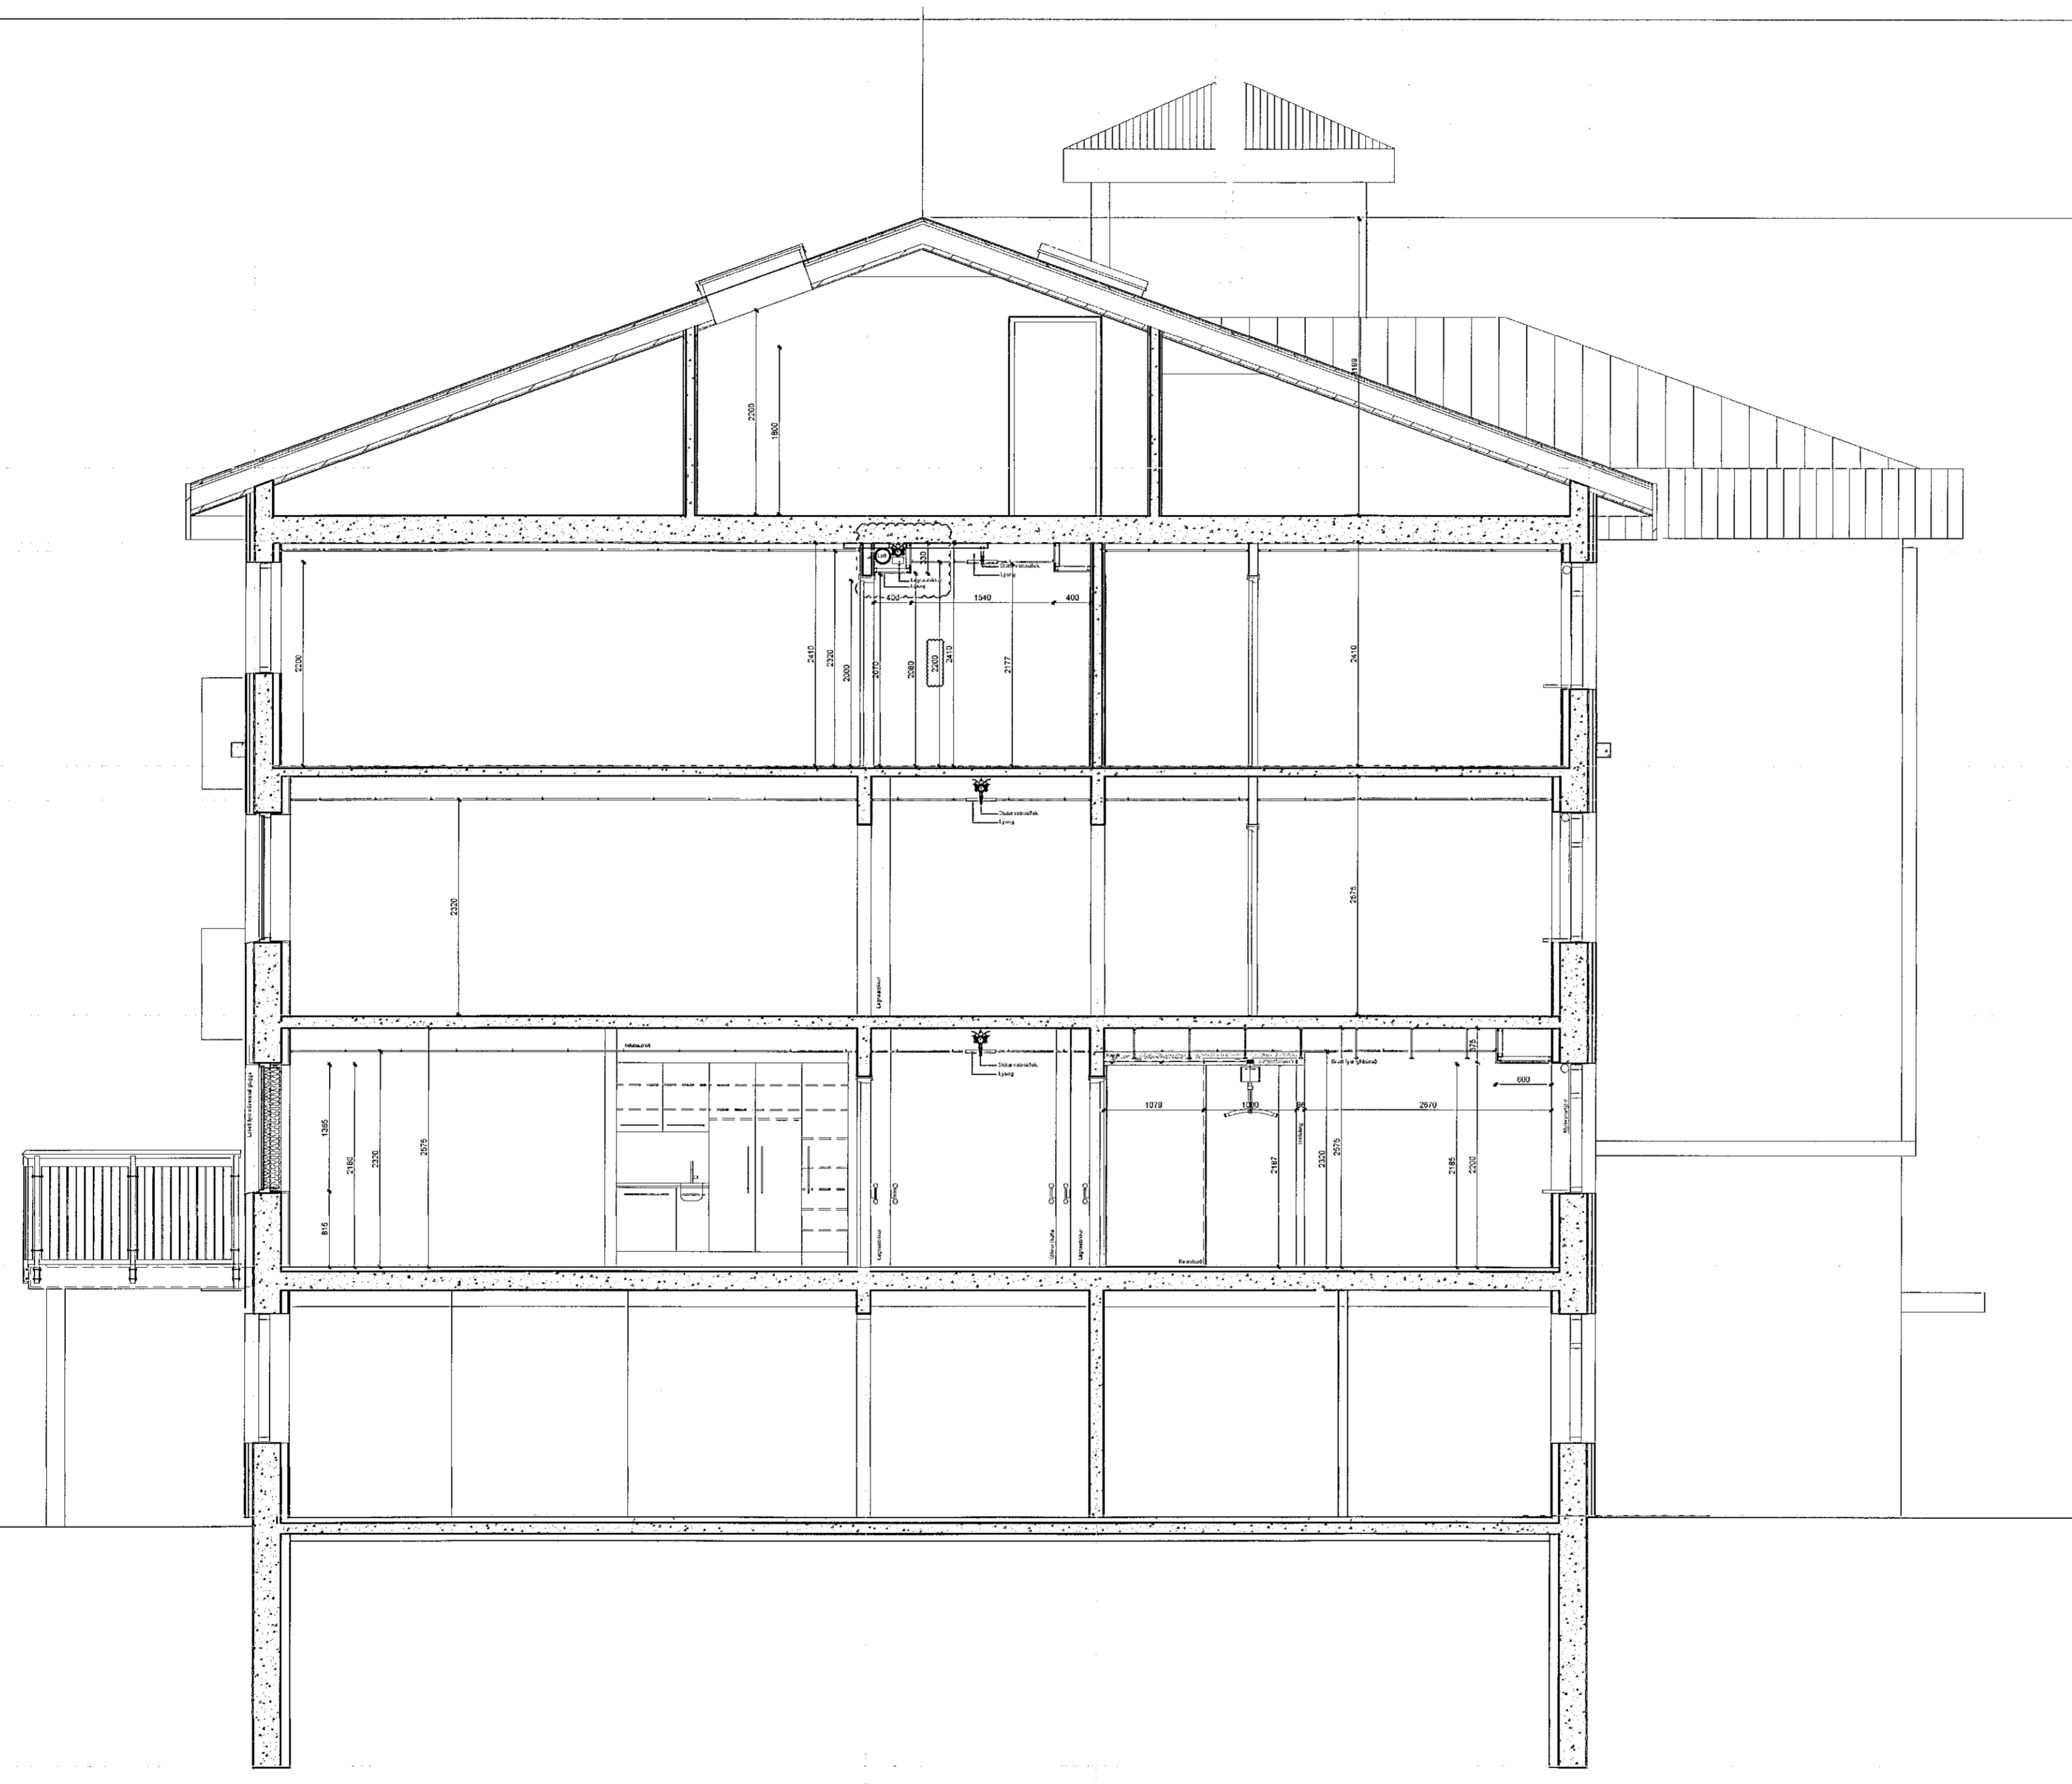

lyftu þakbrún ▼
mænir ▼ 14000
K: 29,41 ▼

5. hæð ▼ Pakbrún 11300
10800

4. hæð ▼
24580

3. hæð ▼
21880

2. hæð ▼
19180

1. hæð ▼
16480

Kjallari ▼
13780

D:
C:
B:
A:
BREYTINGAR: DAGS:

SÖLVANGUR SÖLVANGSVEGI 2 HAFNARFIRÐI
NÚVERANDI BYGGING VERK: 1916
KVARDI: 1:50
DAGS: 20.02.21
TEIKN: JBP
SKRÁ: 1916 - Sölv. eldri.dwg

ÚTI INNI
ARKITEKTAR
HÍNGHOLTSSTRÆTI 27 101 REYKJAVÍK
SÍMAR 5527060 & 5627060 FAX 5527061
NETFANG ul@ul.is VEFANG www.ul.is
BALDUR Ó. SVAVARSSON ARKITEKTAR FAI
120357-5149
JÓN ÞÓR ÞORVALDSSON ARKITEKTAR FAI
921256-7579

SNÍÐ SJÁ MYNDSKOT MEÐ TEIKNINGU

A-208