


Samþykkt þann  
23. apríl 2021  
F.h. byggingarfulltrúans / Hafið Arnó  
Sigurður Steinar Jónsson

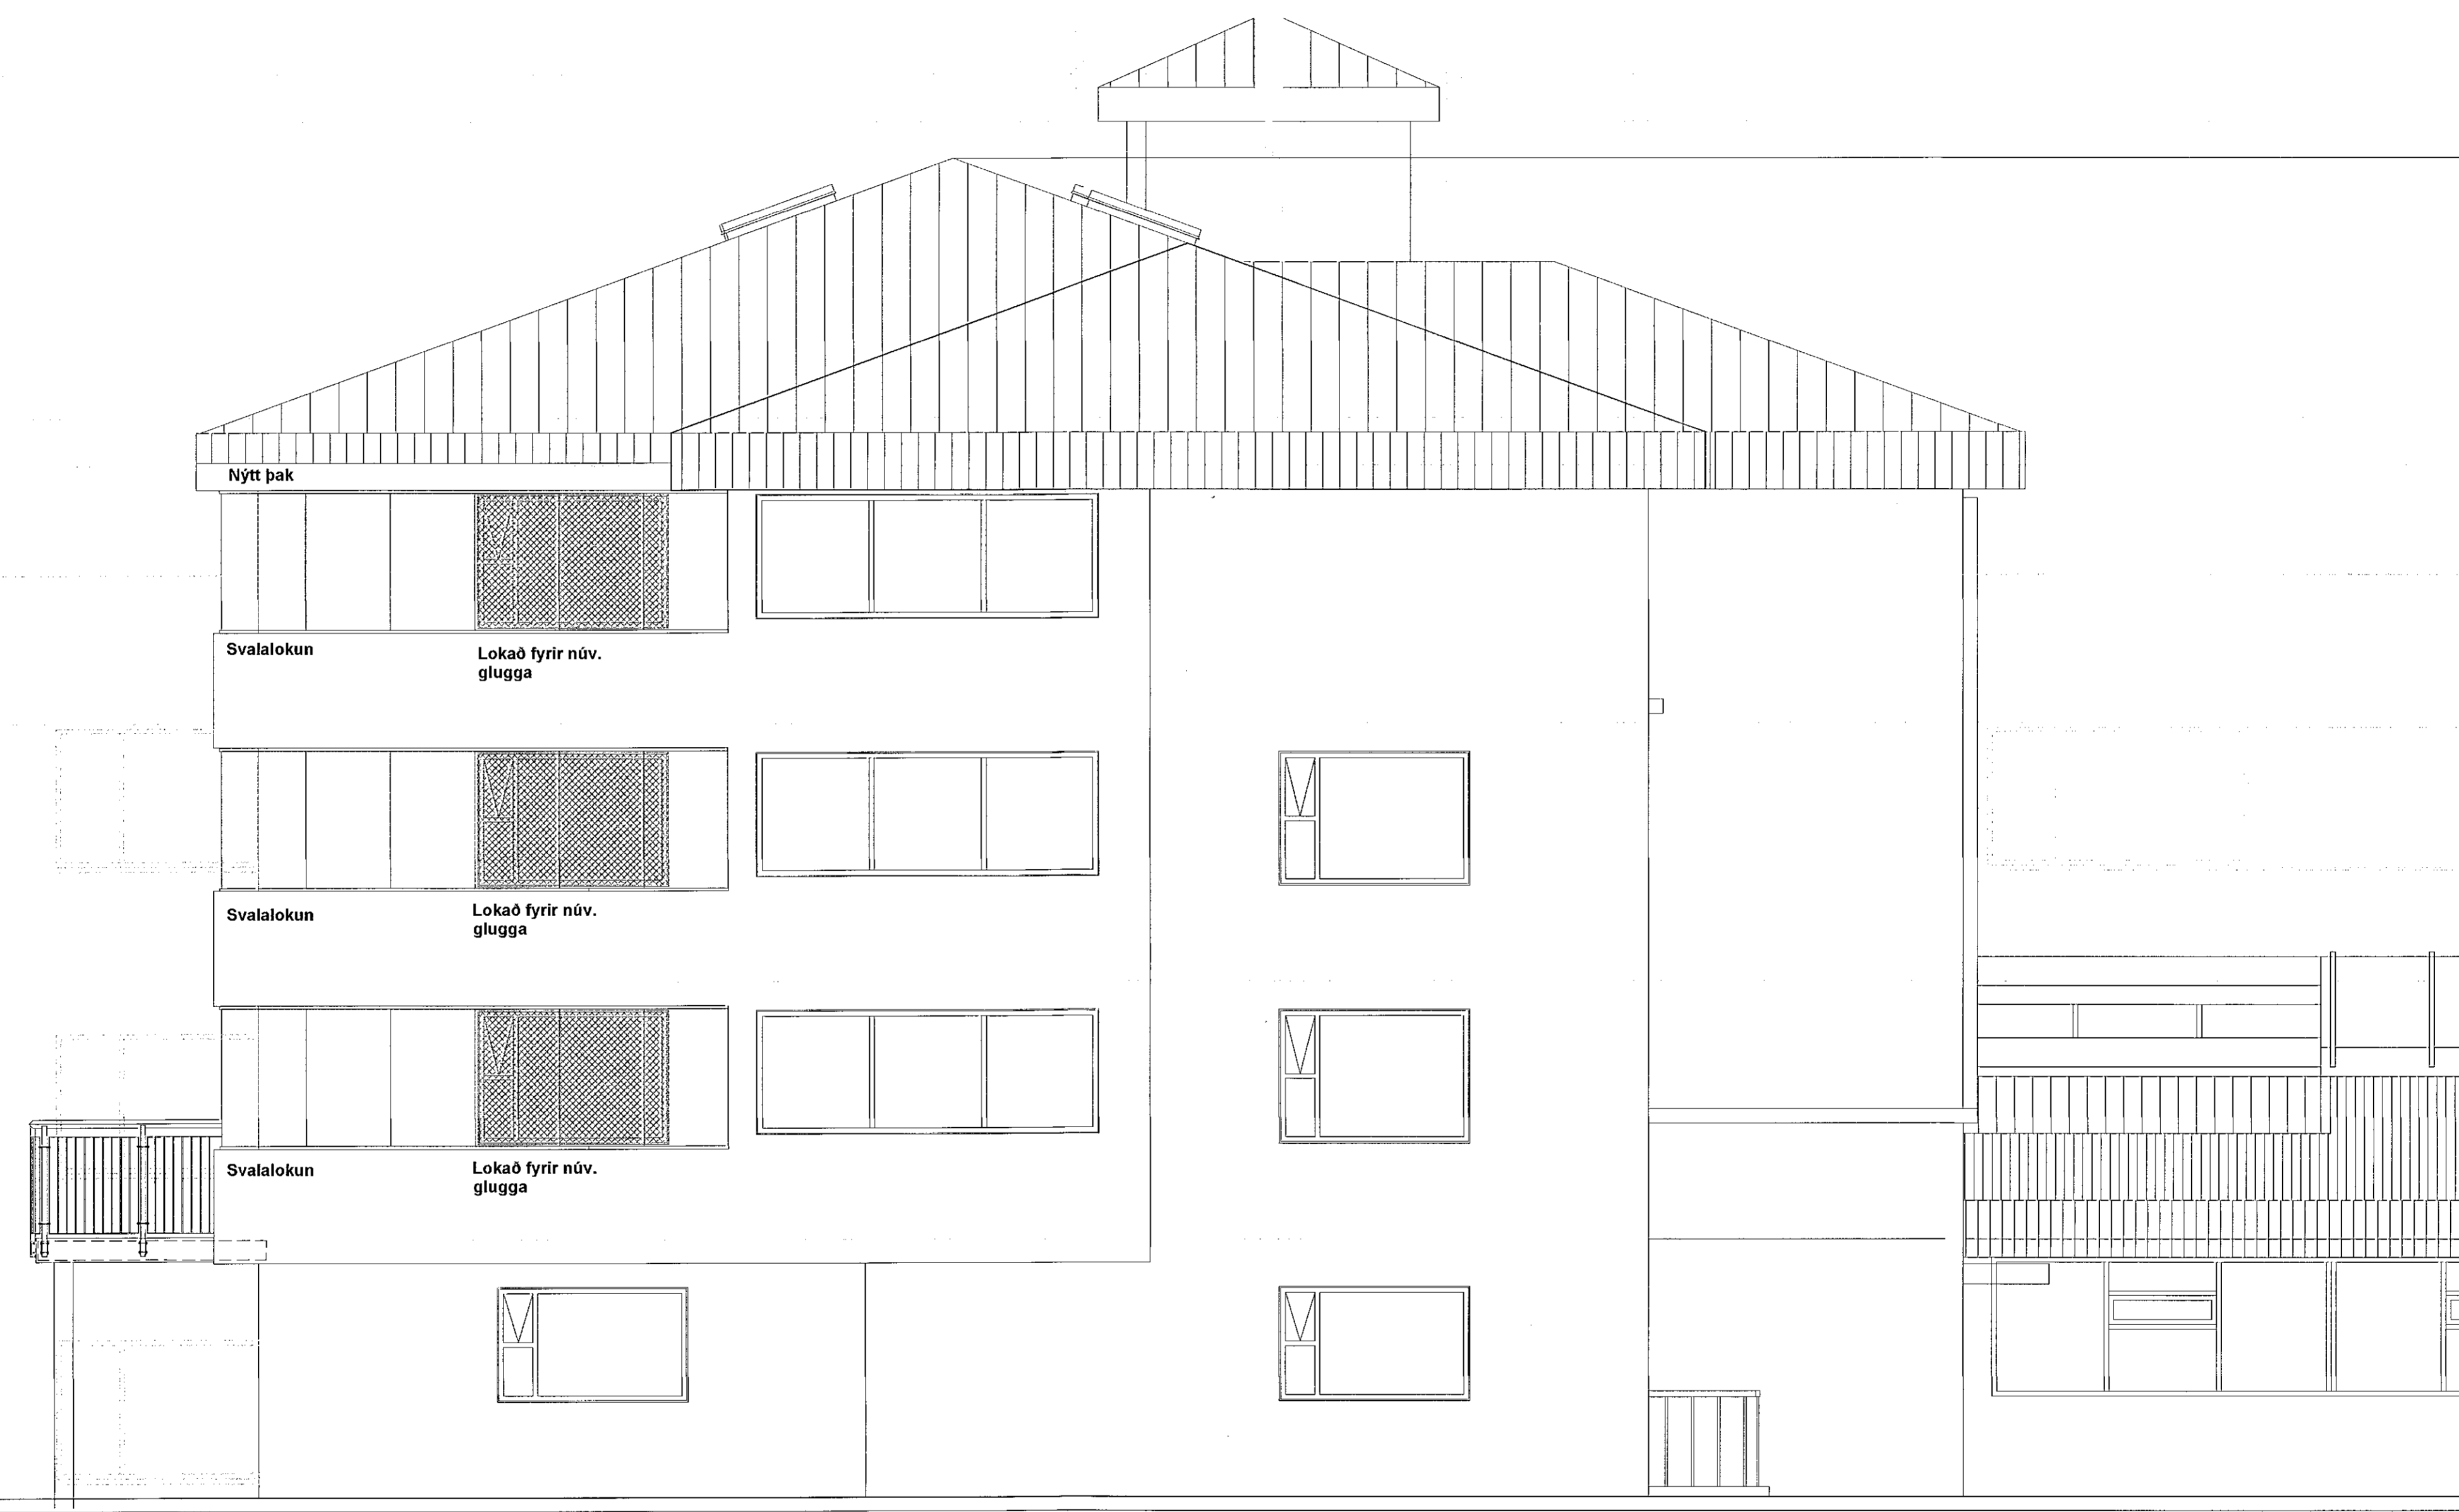

D:  
C:  
B:  
A:  
BREYTINGAR: DAGS:

SÖLVANGUR SÖLVANGSVEGI 2 HAFNARFIRÐI  
NÚVERANDI BYGGING VERK: 1916  
KVARÐI: 1:50  
DAGS: 20.02.21  
SUD-AUSTURHLIÐ TEIKN: JBP  
SKRÁ: 1916 - Sölv.eldri.dwg

ÚTI INNI

ARKITEKTAR

ÞINGHOLTSSTRÆTI 27 101 REYKJAVÍK  
SÍMARI 5527060 & 5527060 FAX 5527061  
NETFANG ul@ul.is VEFANG www.ul.is

BALDUR Ó. SVAVARSSON ARKITEKTAR FAI  
120257-5149

JÓN ÞÓR ÞORVALDSSON ARKITEKTAR FAI  
021256-7579



SUD-AUSTURÐURHLIÐ 1:50

A-212