


Samþykkt þann
23. apríl 2021
F.A. byggingarfulltrúans í Hafnarfirði
Sigurður Steinar Jónsson

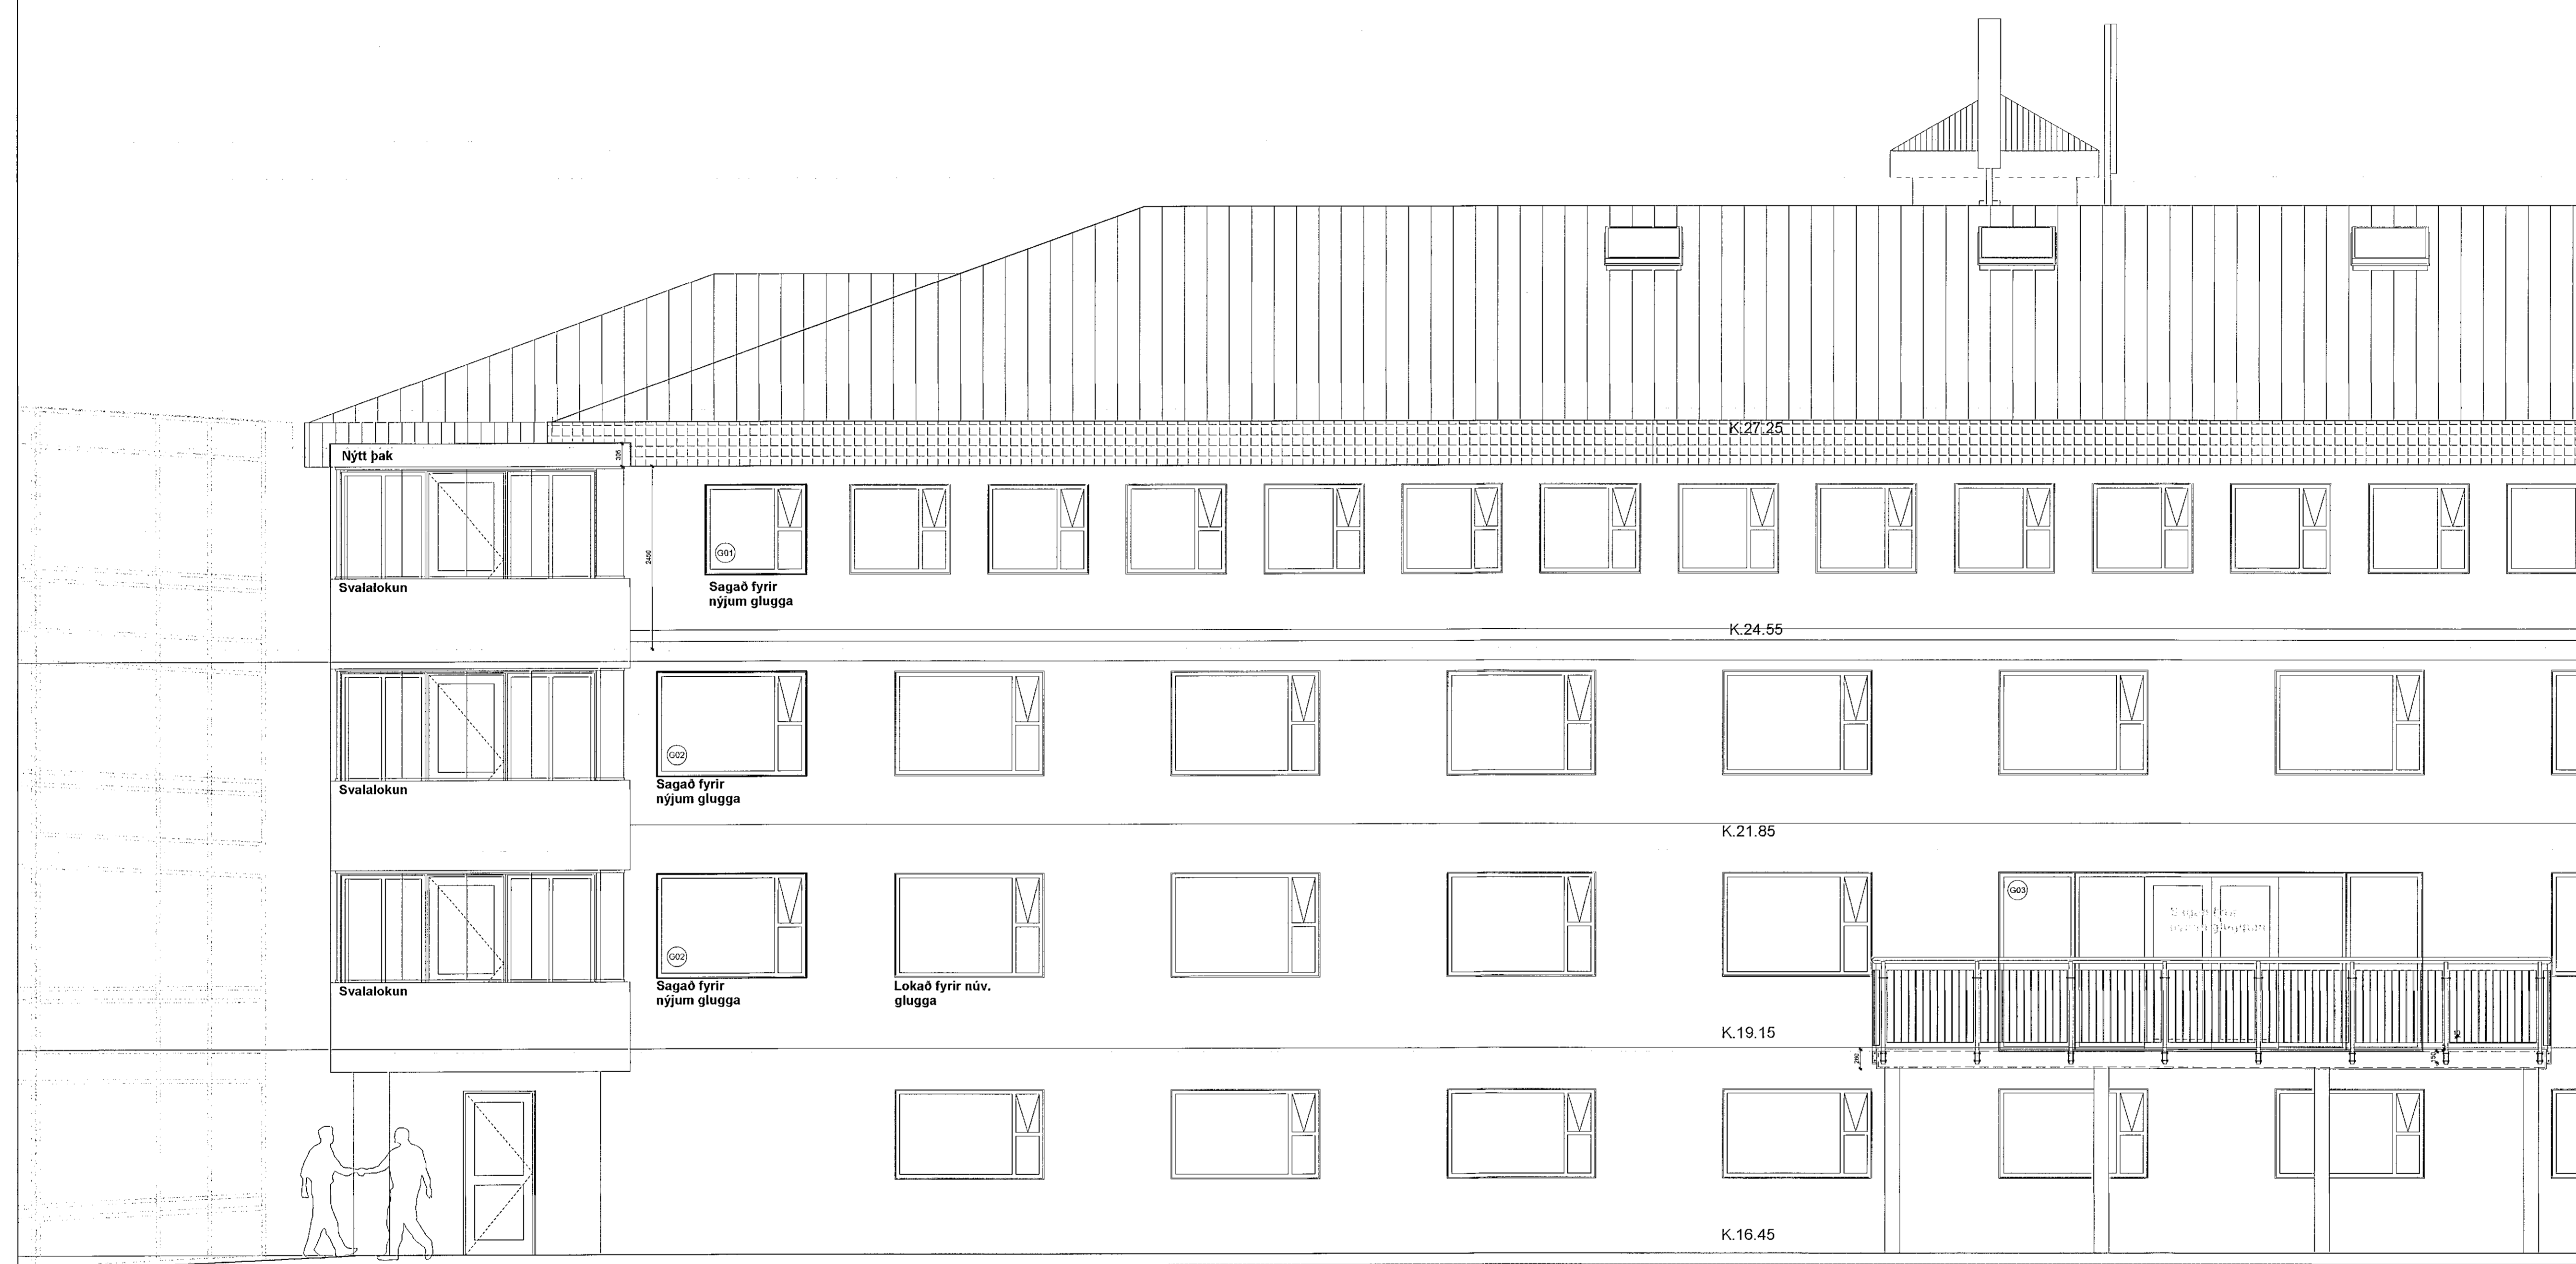

D:
C:
B:
A:
BREYTINGAR: _____ DAGS: _____

SÖLVANGUR SÖLVANGSVEGI 2 HAFNARFIRÐI
NÚVERANDI BYGGING VERK: 1916
KVARÐI: 1:50
DAGS: 20.02.21
SUD-VESTURHLIÐ TEIKN: jbb
1 AF 2 SKRÁ: 1916 - Sölv.eldri.dwg

ÚTI INNI

ARKITEKTAR

ÞINGHOLTSSTRÆTI 27 101 REYKJAVÍK
SÍMAR: 5527600 & 5627600 FAX: 5527601
HEIFANG: u@ul.is VEFFANG: www.ul.is

BALDUR Ó. SVAVARSSON ARKITEKTAR FAI
120357-5149

JÓN ÞÓR ÞORVALDSSON ARKITEKTAR FAI
021256-7579

SUD-VESTURHLIÐ 1 AF 2 1:50

A-213