

Samþykkt þann  
23. apríl 2021  
F.h. byggingarfulltrúans í Hafnarfirði  
Sigurður Steinar Jónsson



D:  
C:  
B:  
A:  
BREYTINGAR: DAGS:

SÓLVANGUR SÓLVANGSVEGI 2 HAFNARFIRÐI  
NÚVERANDI BYGGING

VERK: 1916  
KVARDI: 1:50  
DAGS: 20.02.2021

RIF OG FÖRGUN

GRUNNM. 2 HÆÐ 1 af 2

SKRÁ: 1916 - Sólv. eldri.dwg

**ÚTI INNI**


**ARKITEKTAR**

ÞINGHOLTSSÍTRÆTI 27 101 REYKJAVÍK  
SÍMAR: 5527660 & 5527660 FAX: 5527661  
NETFANG: uti@is.VEFFANG: www.uti.is

BALDUR Ó. SVAVARSSON ARKITEKTAR FAI  
120357-5149

JÓN ÞÓR ÞORVALDSSON ARKITEKTAR FAI  
021256-7579

**A-216**

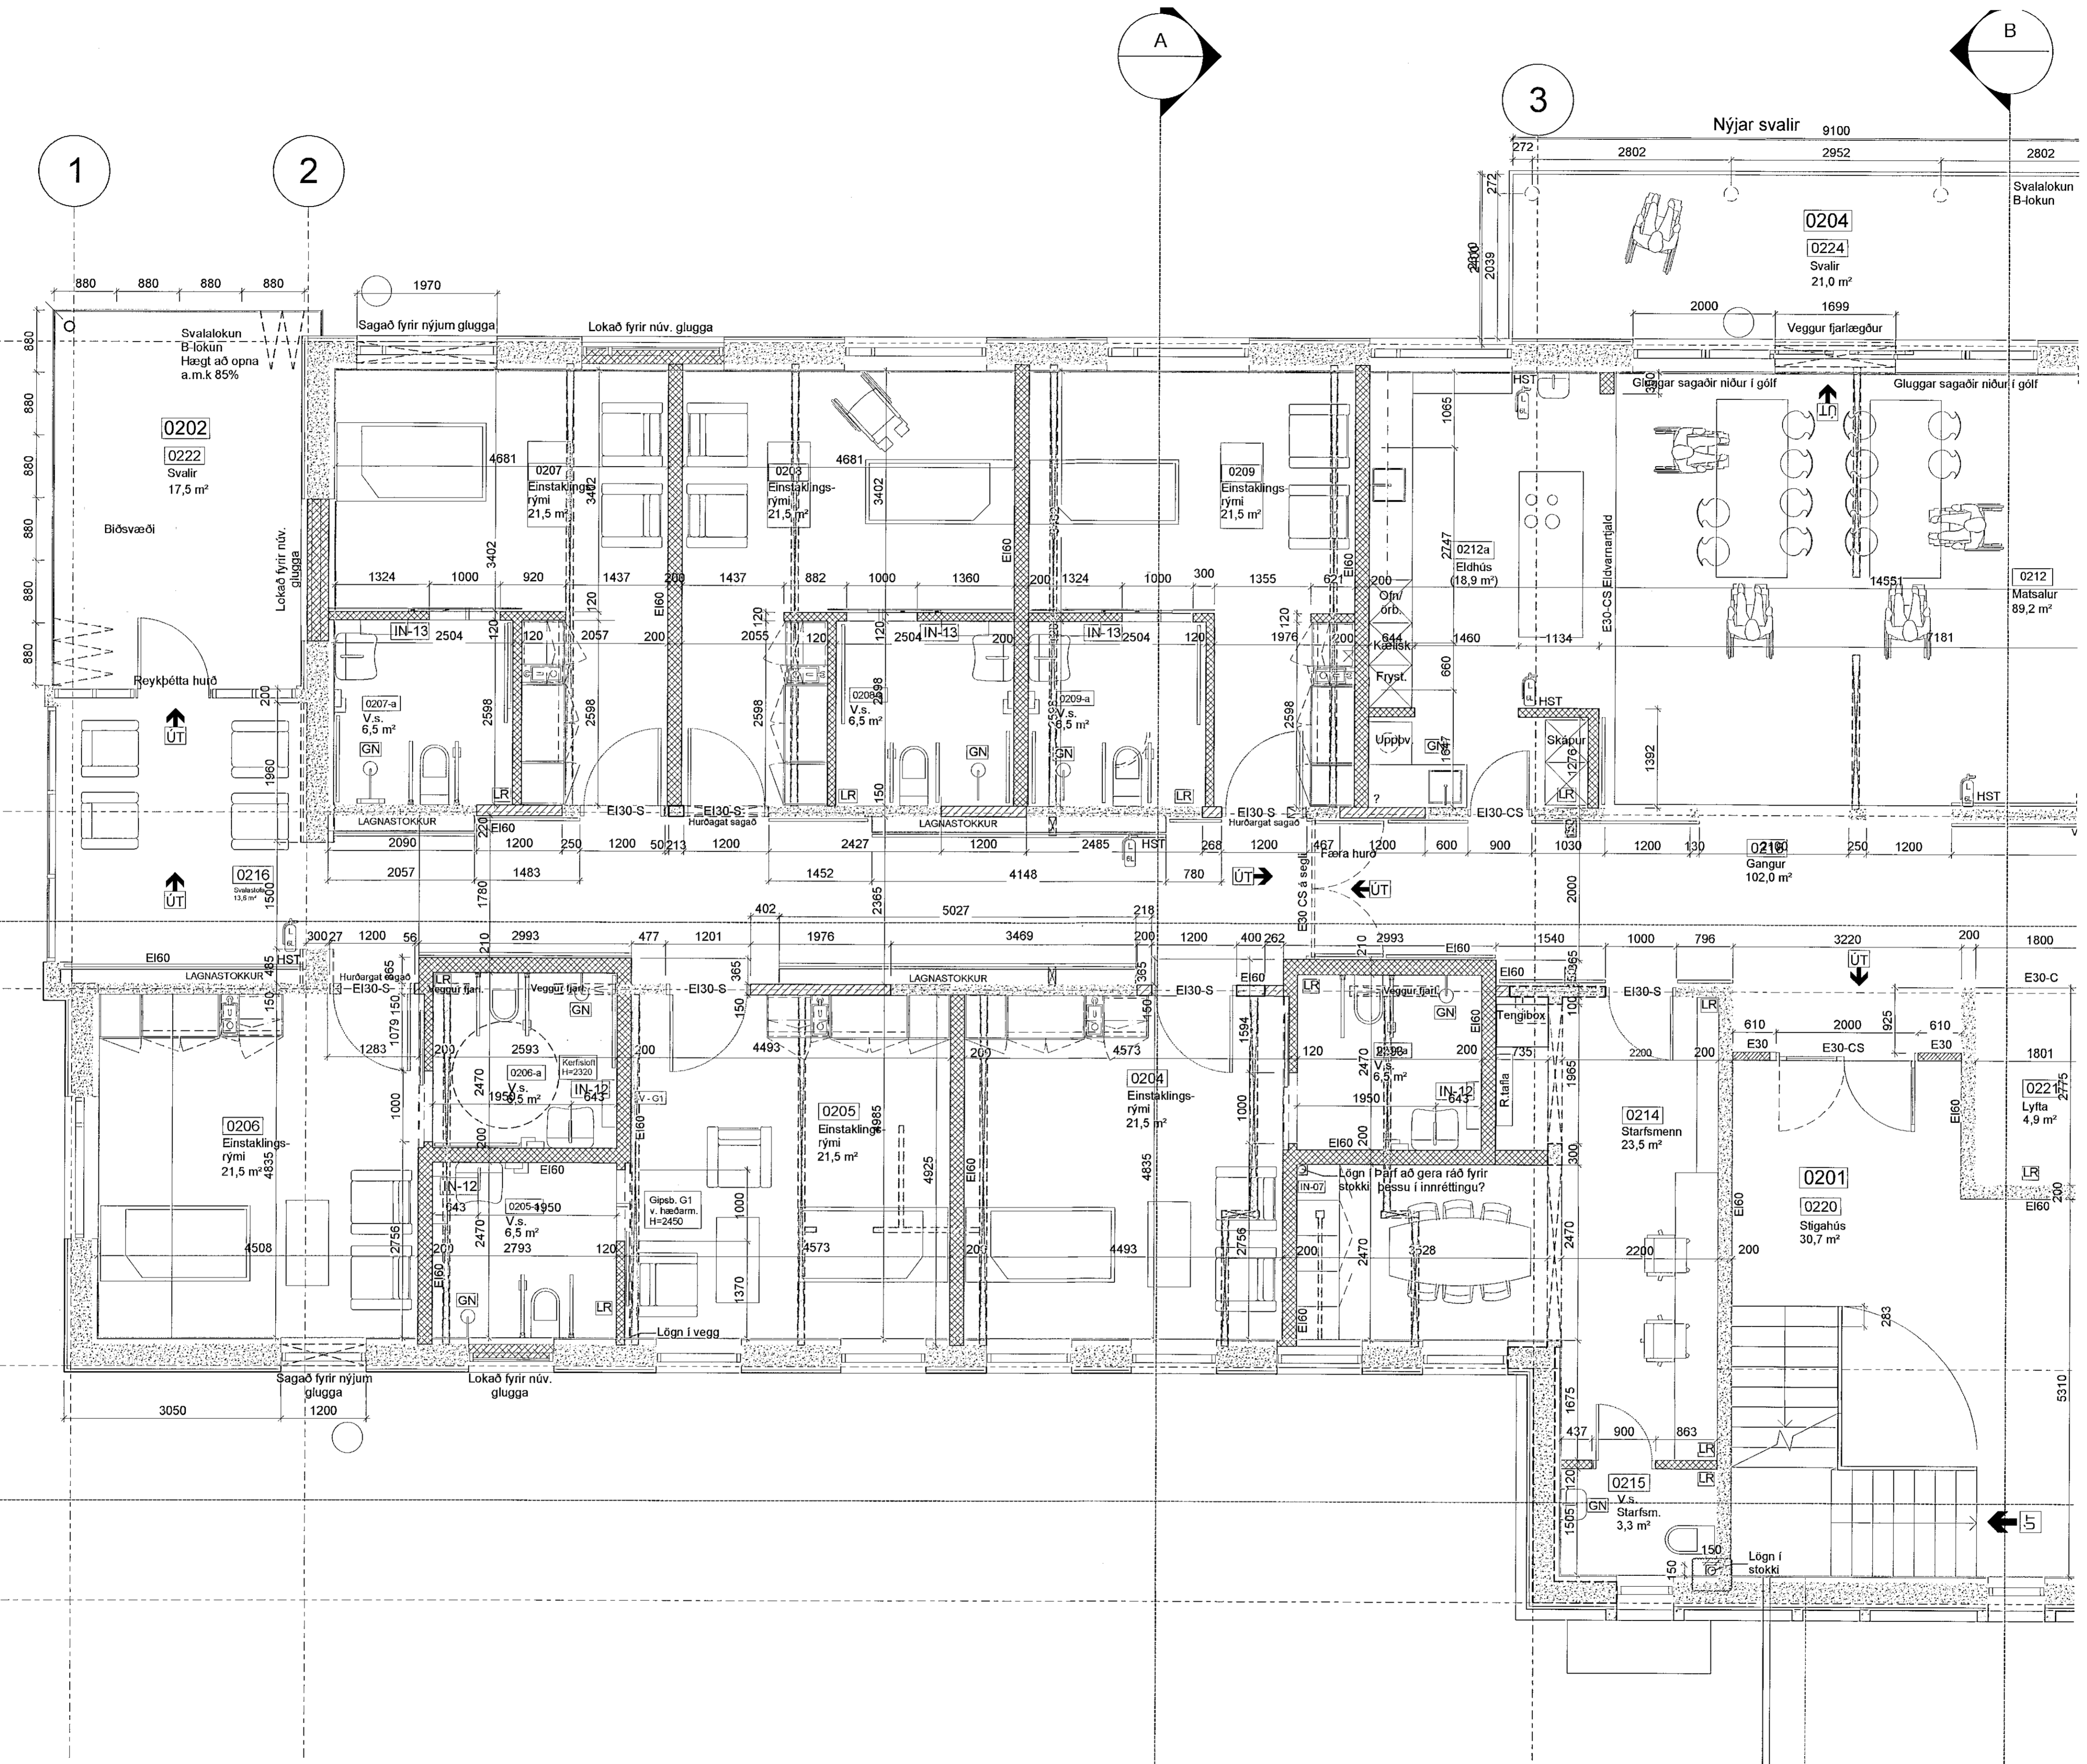

GRUNNMYND 2. HÆÐAR 1:50