


Samþykkt þann  
23. apríl 2021  
F.h. byggingarfulltrúans í Hafnarfirði  
Sigurður Steinar Jónsson

LÉTTIR VEGGIR SEM DARF AÐ FJARLEGJA

SEINSTEYPTIR VEGGIR SEM DARF AÐ SAGA

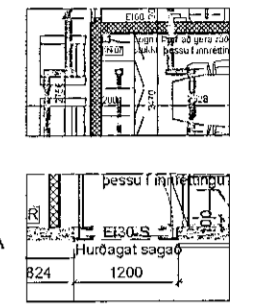

D:  
C:  
B:  
A:  
BREYTINGAR:

DAGS:

SÓLVANGUR SÓLVANGSVEGI 2 HAFNARFIRÐI

NÚVERANDI BYGGING  
VERK: 1916  
KVARÐI: 1:50  
DAGS: 20.02.2021  
RIF OG FÖRGUN  
TEIKN: JBP  
GRUNNM. 2 HÆÐ 2 af 2  
SKRÁ: 1916 - Sólvangur.dwg

**ÚTI** **INNI**


**ARKITEKTAR**

ÞINGHOLTSSTRÆTI 27 101 REYKJAVÍK  
SÍMAR 5527660 & 5527660 FAX 5527661  
NETFANG u@u.is VEFANG www.u.is

BALDUR Ó. SVAVARSSON ARKITEKTAR FAI  
12025/5149

JÓN ÞÓR ÞORVALDSSON ARKITEKTAR FAI  
021296-7579

**A-217**

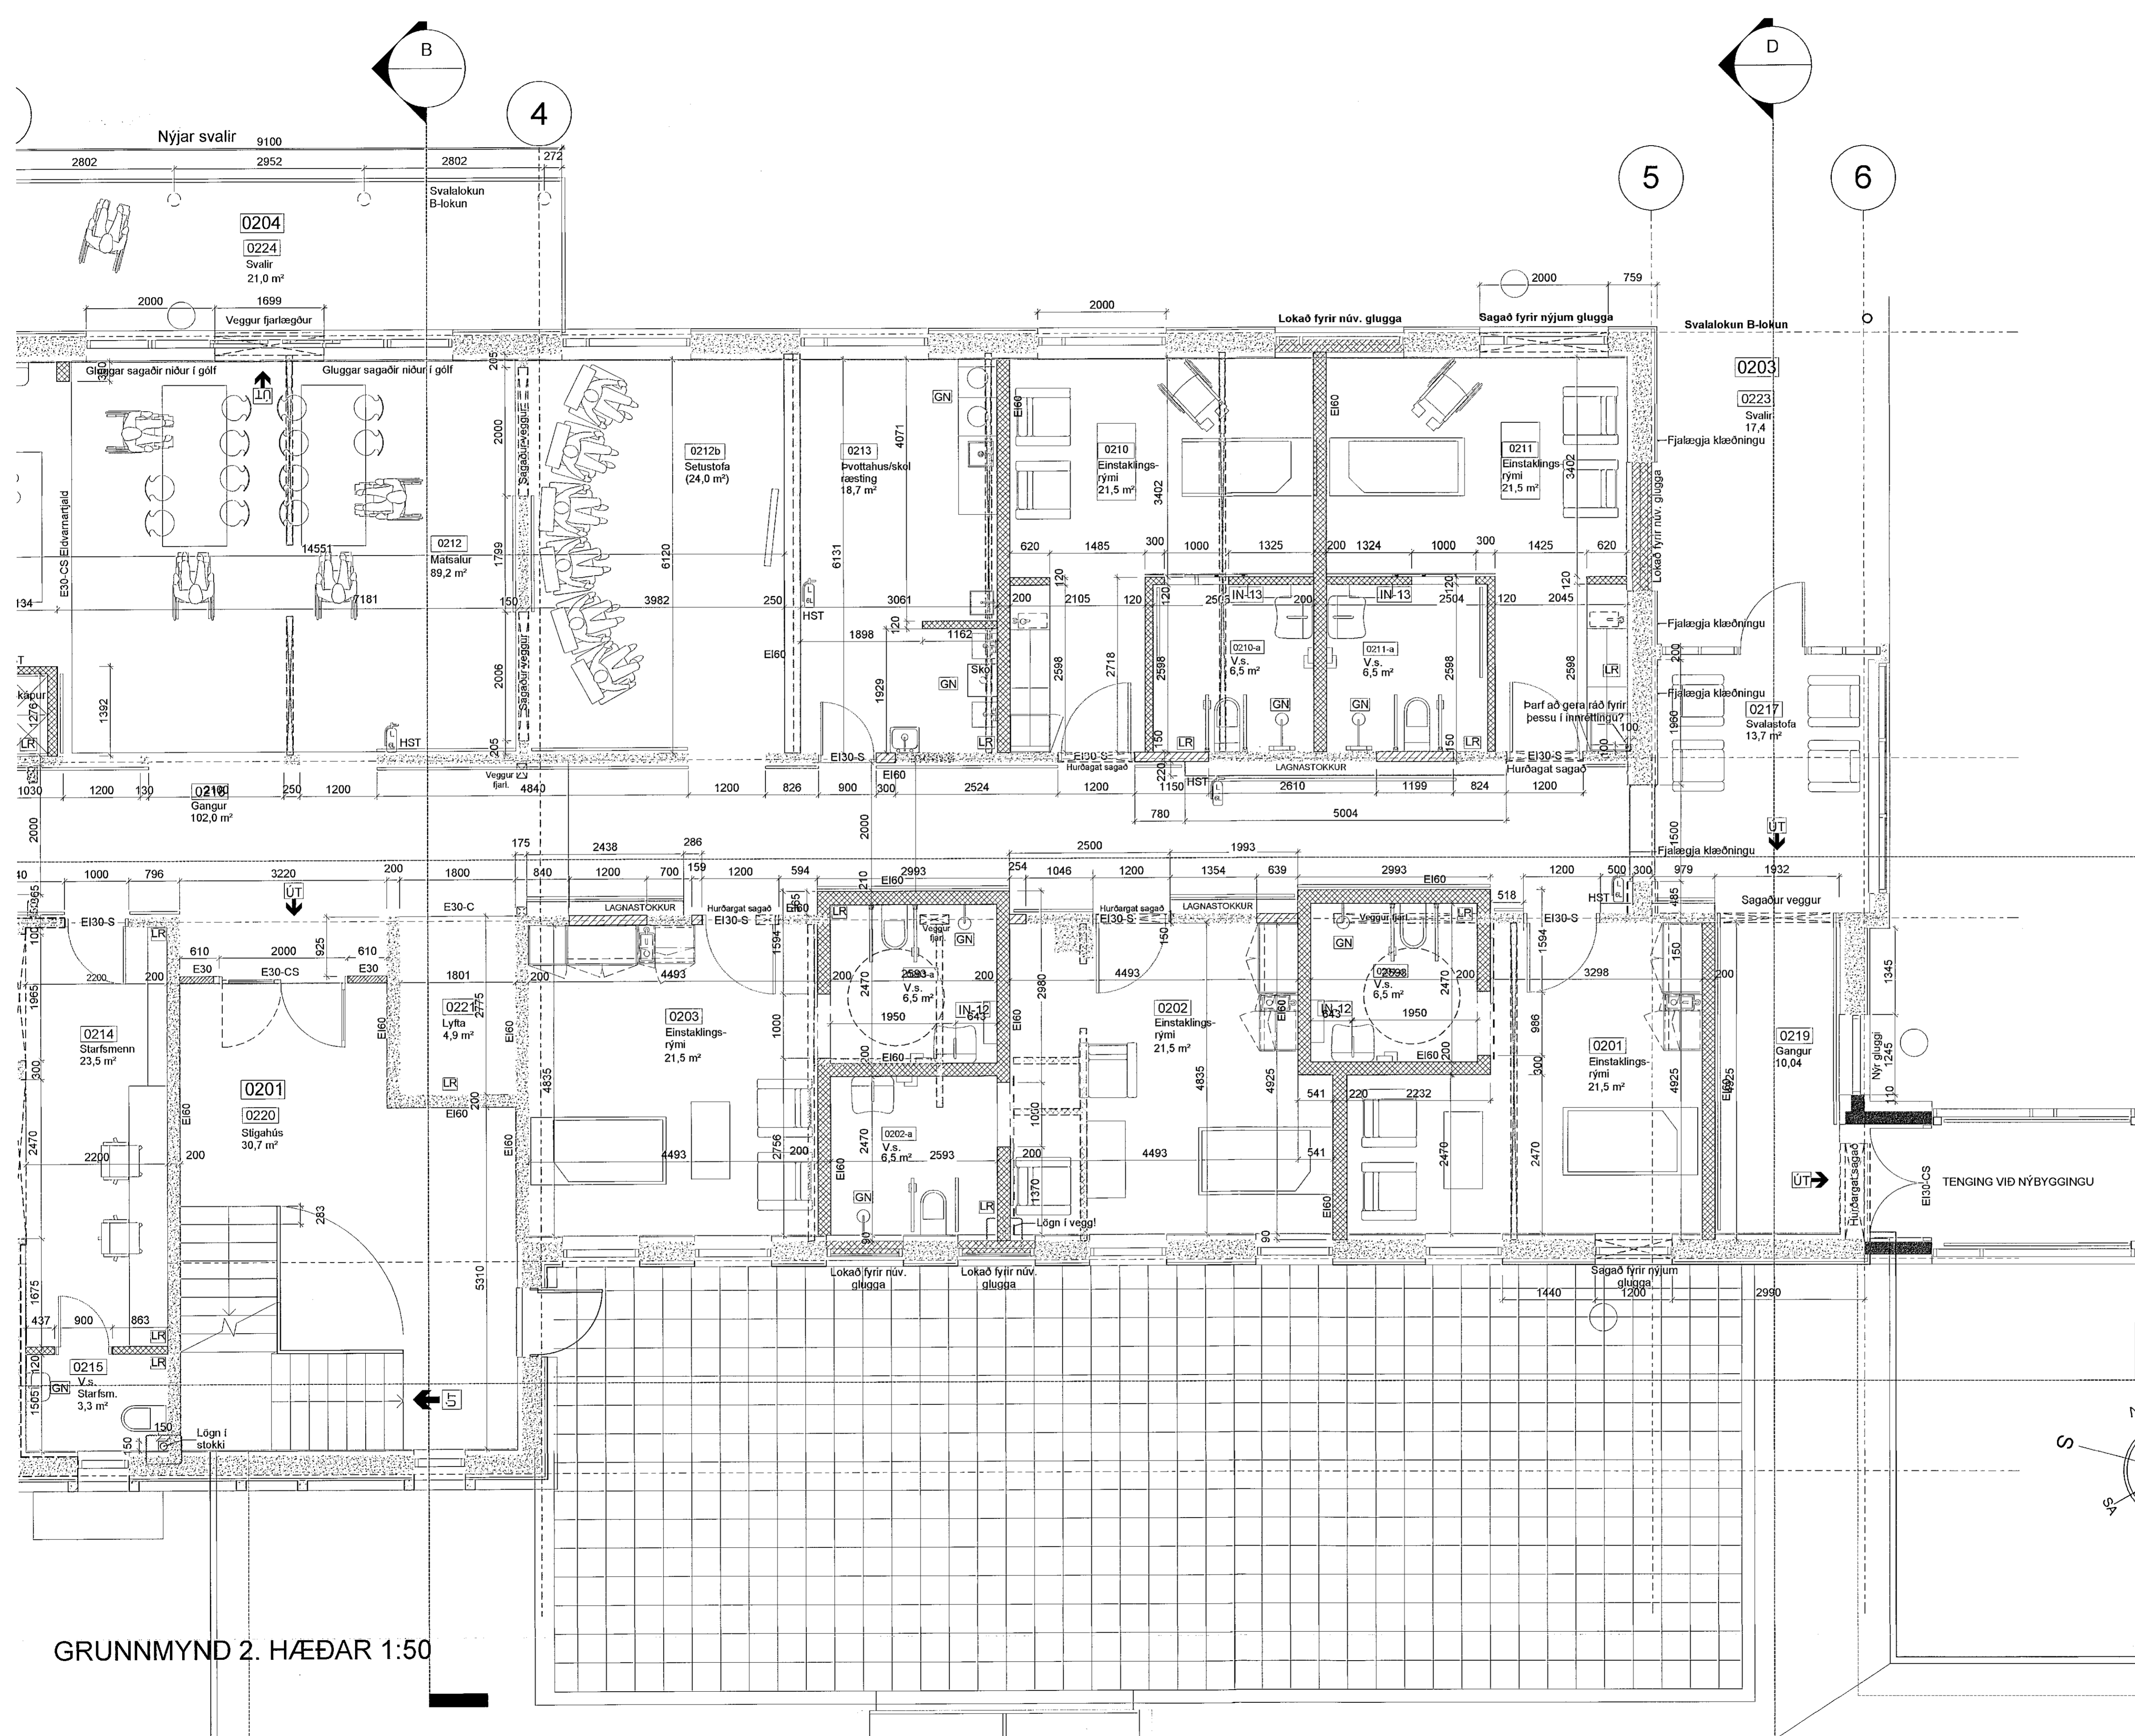

GRUNNMYND 2. HÆÐAR 1:50