

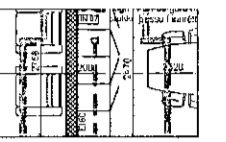


Sambýkkt barn
23. apríl 2021
F.h. byggingarfulltrúmis í Hafnarfirði
Sigurður Steinar Jónsson

LÉTTIR VEGGIR SEM DARF AD FJARLEGJA

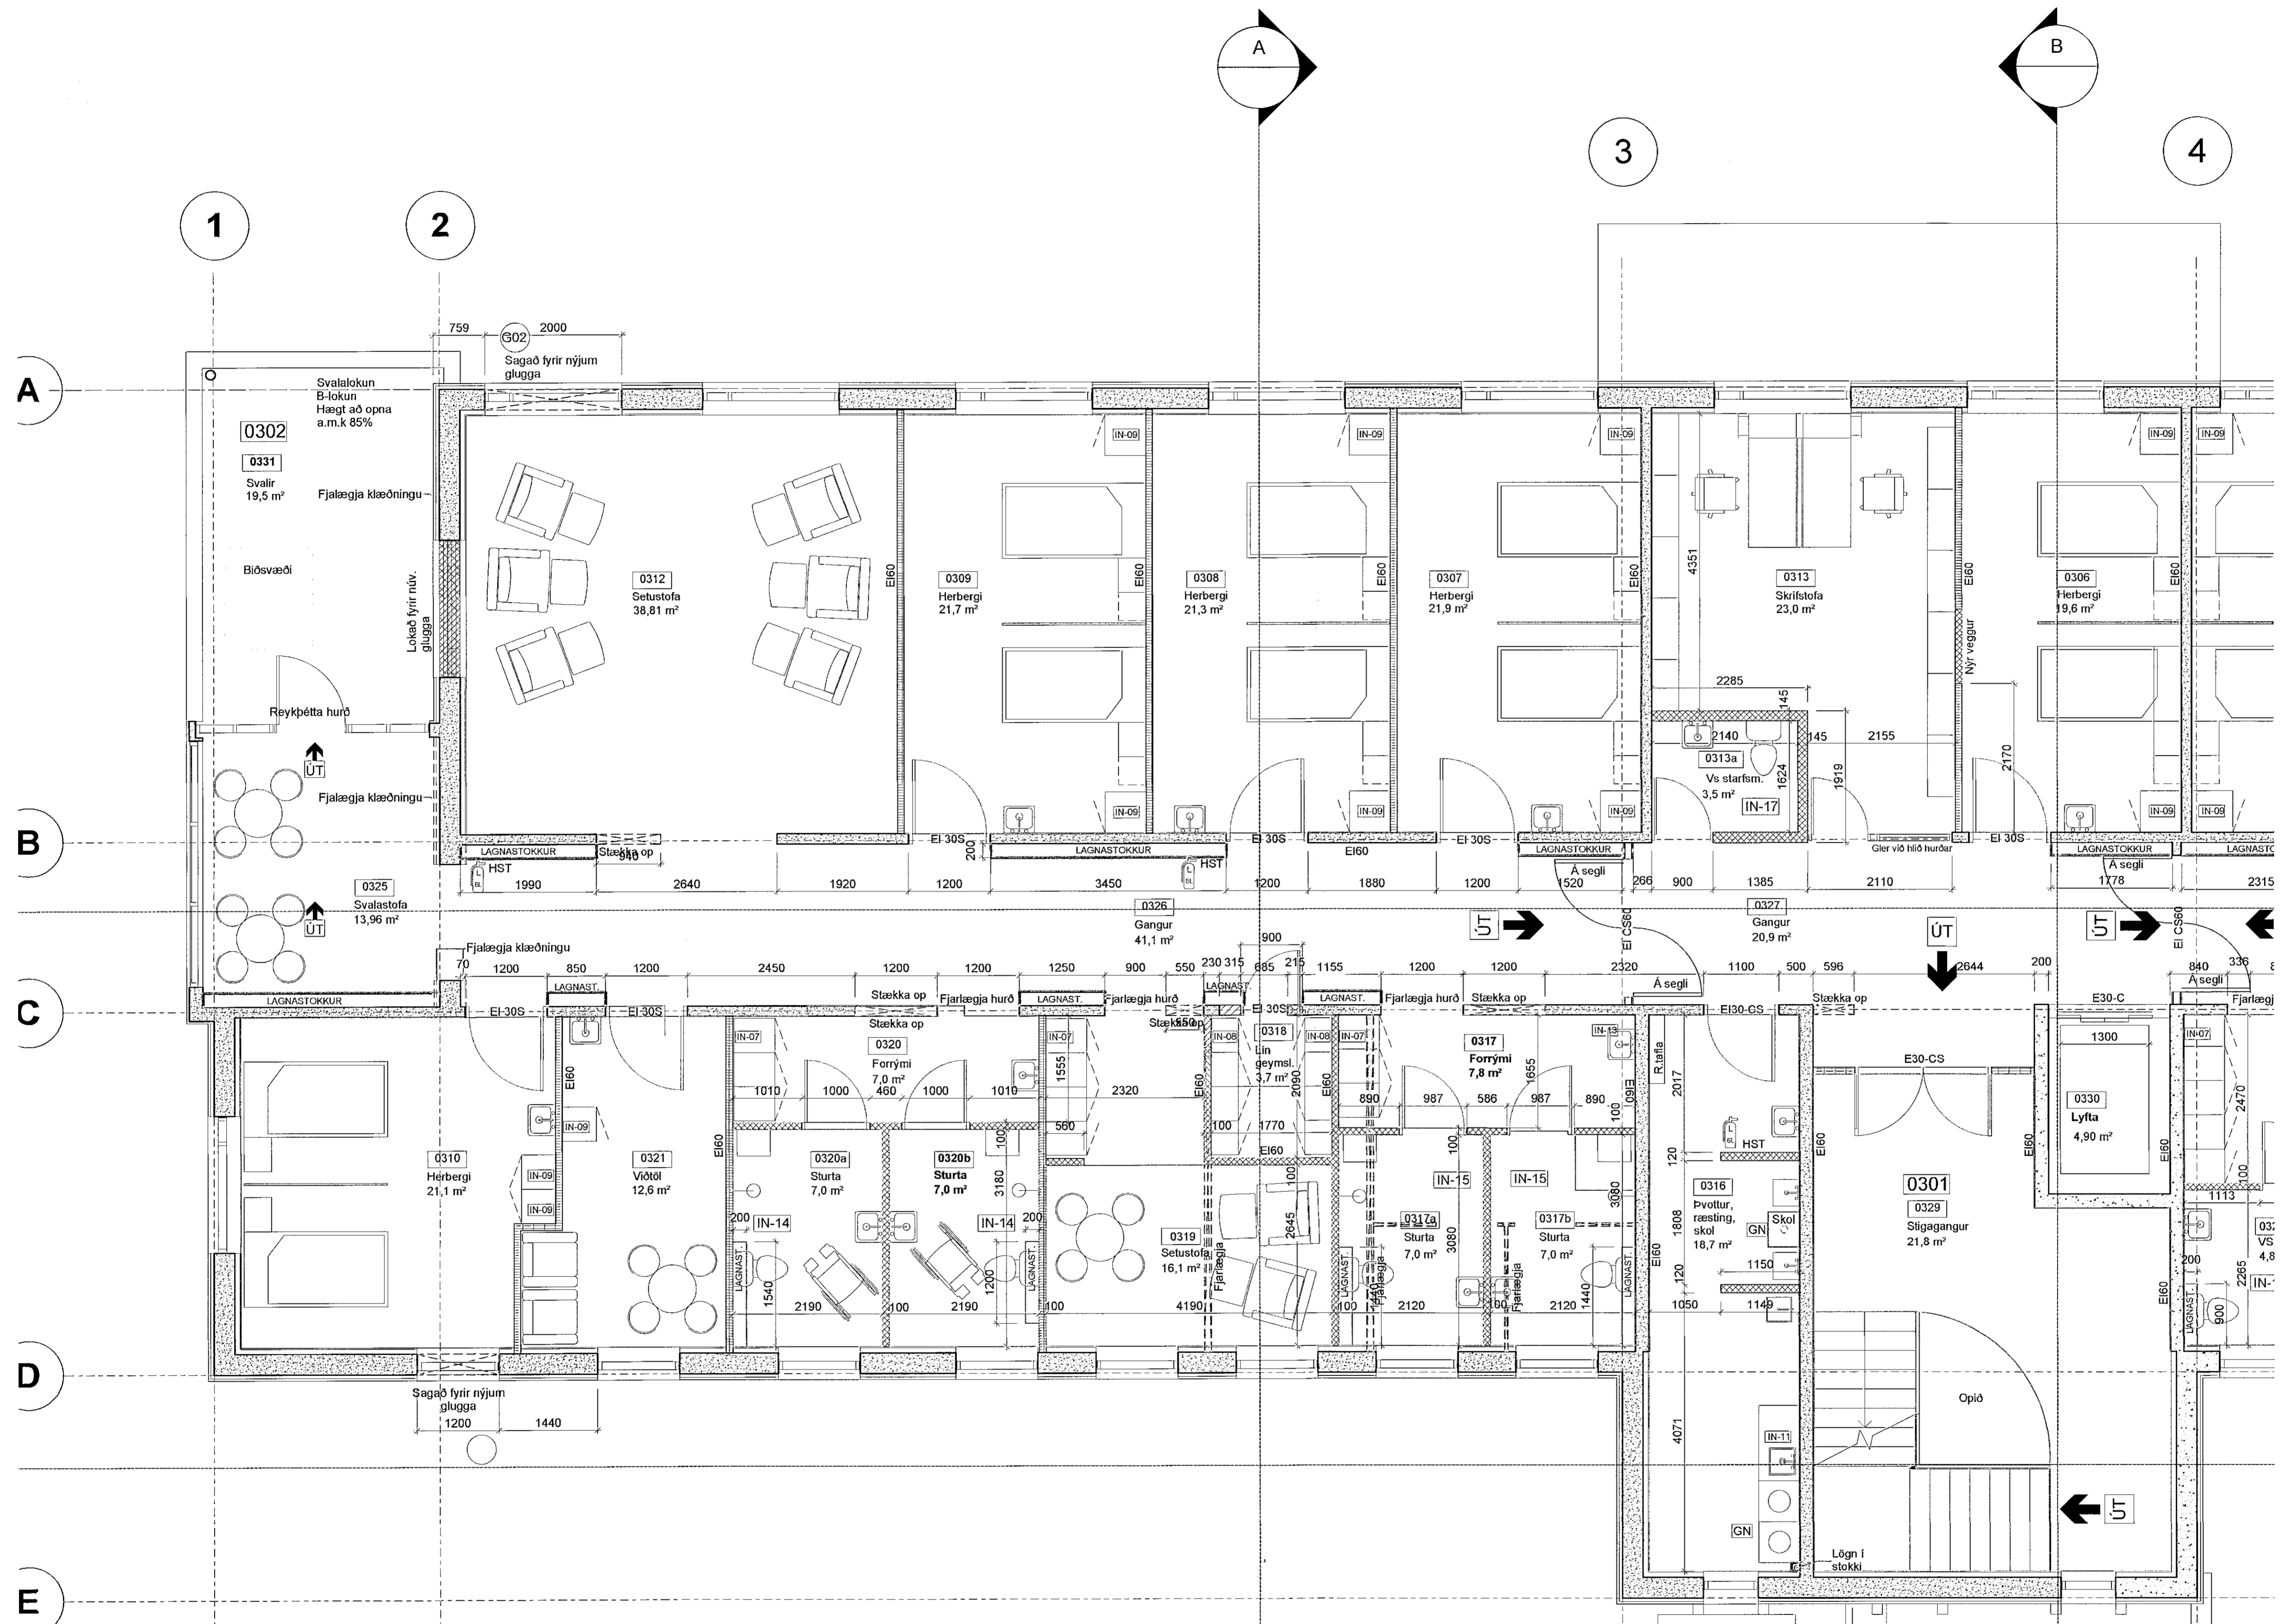

SEINSTEYPTIR VEGGIR SEM DARF AD SAGA

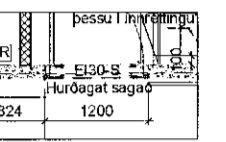

D:
C:
B:
A:
BREYTINGAR: DAGS:

SÓLVANGUR SÓLVANGSVEGI 2 HAFNARFIRÐI
NÚVERANDI BYGGING VERK: 1916
KVARÐI: 1:50
DAGS: 20.02.2021
RIF OG FÖRGUN TEIKN: JEP
GRUNNM. 3 HÆÐ 1 af 2 SKRÁ: 1916 - Sól.v.eldri.dwg

ÚTI INNI

ARKITEKTAR

ÞINGHOLTSTRÆTI 27 101 REYKJAVÍK
SÍMAR 5527660 & 5527661 FAX 5527661
NETFANG u@u.is VEFANG www.u.is

BALDUR O. SVAVARSSON ARKITEKTAR FAI
120357-5149
JÓN ÞÓR ÞORVALDSSON ARKITEKTAR FAI
021256-7579

A-218

GRUNNMYND 3. HÆÐAR 1:50