


A

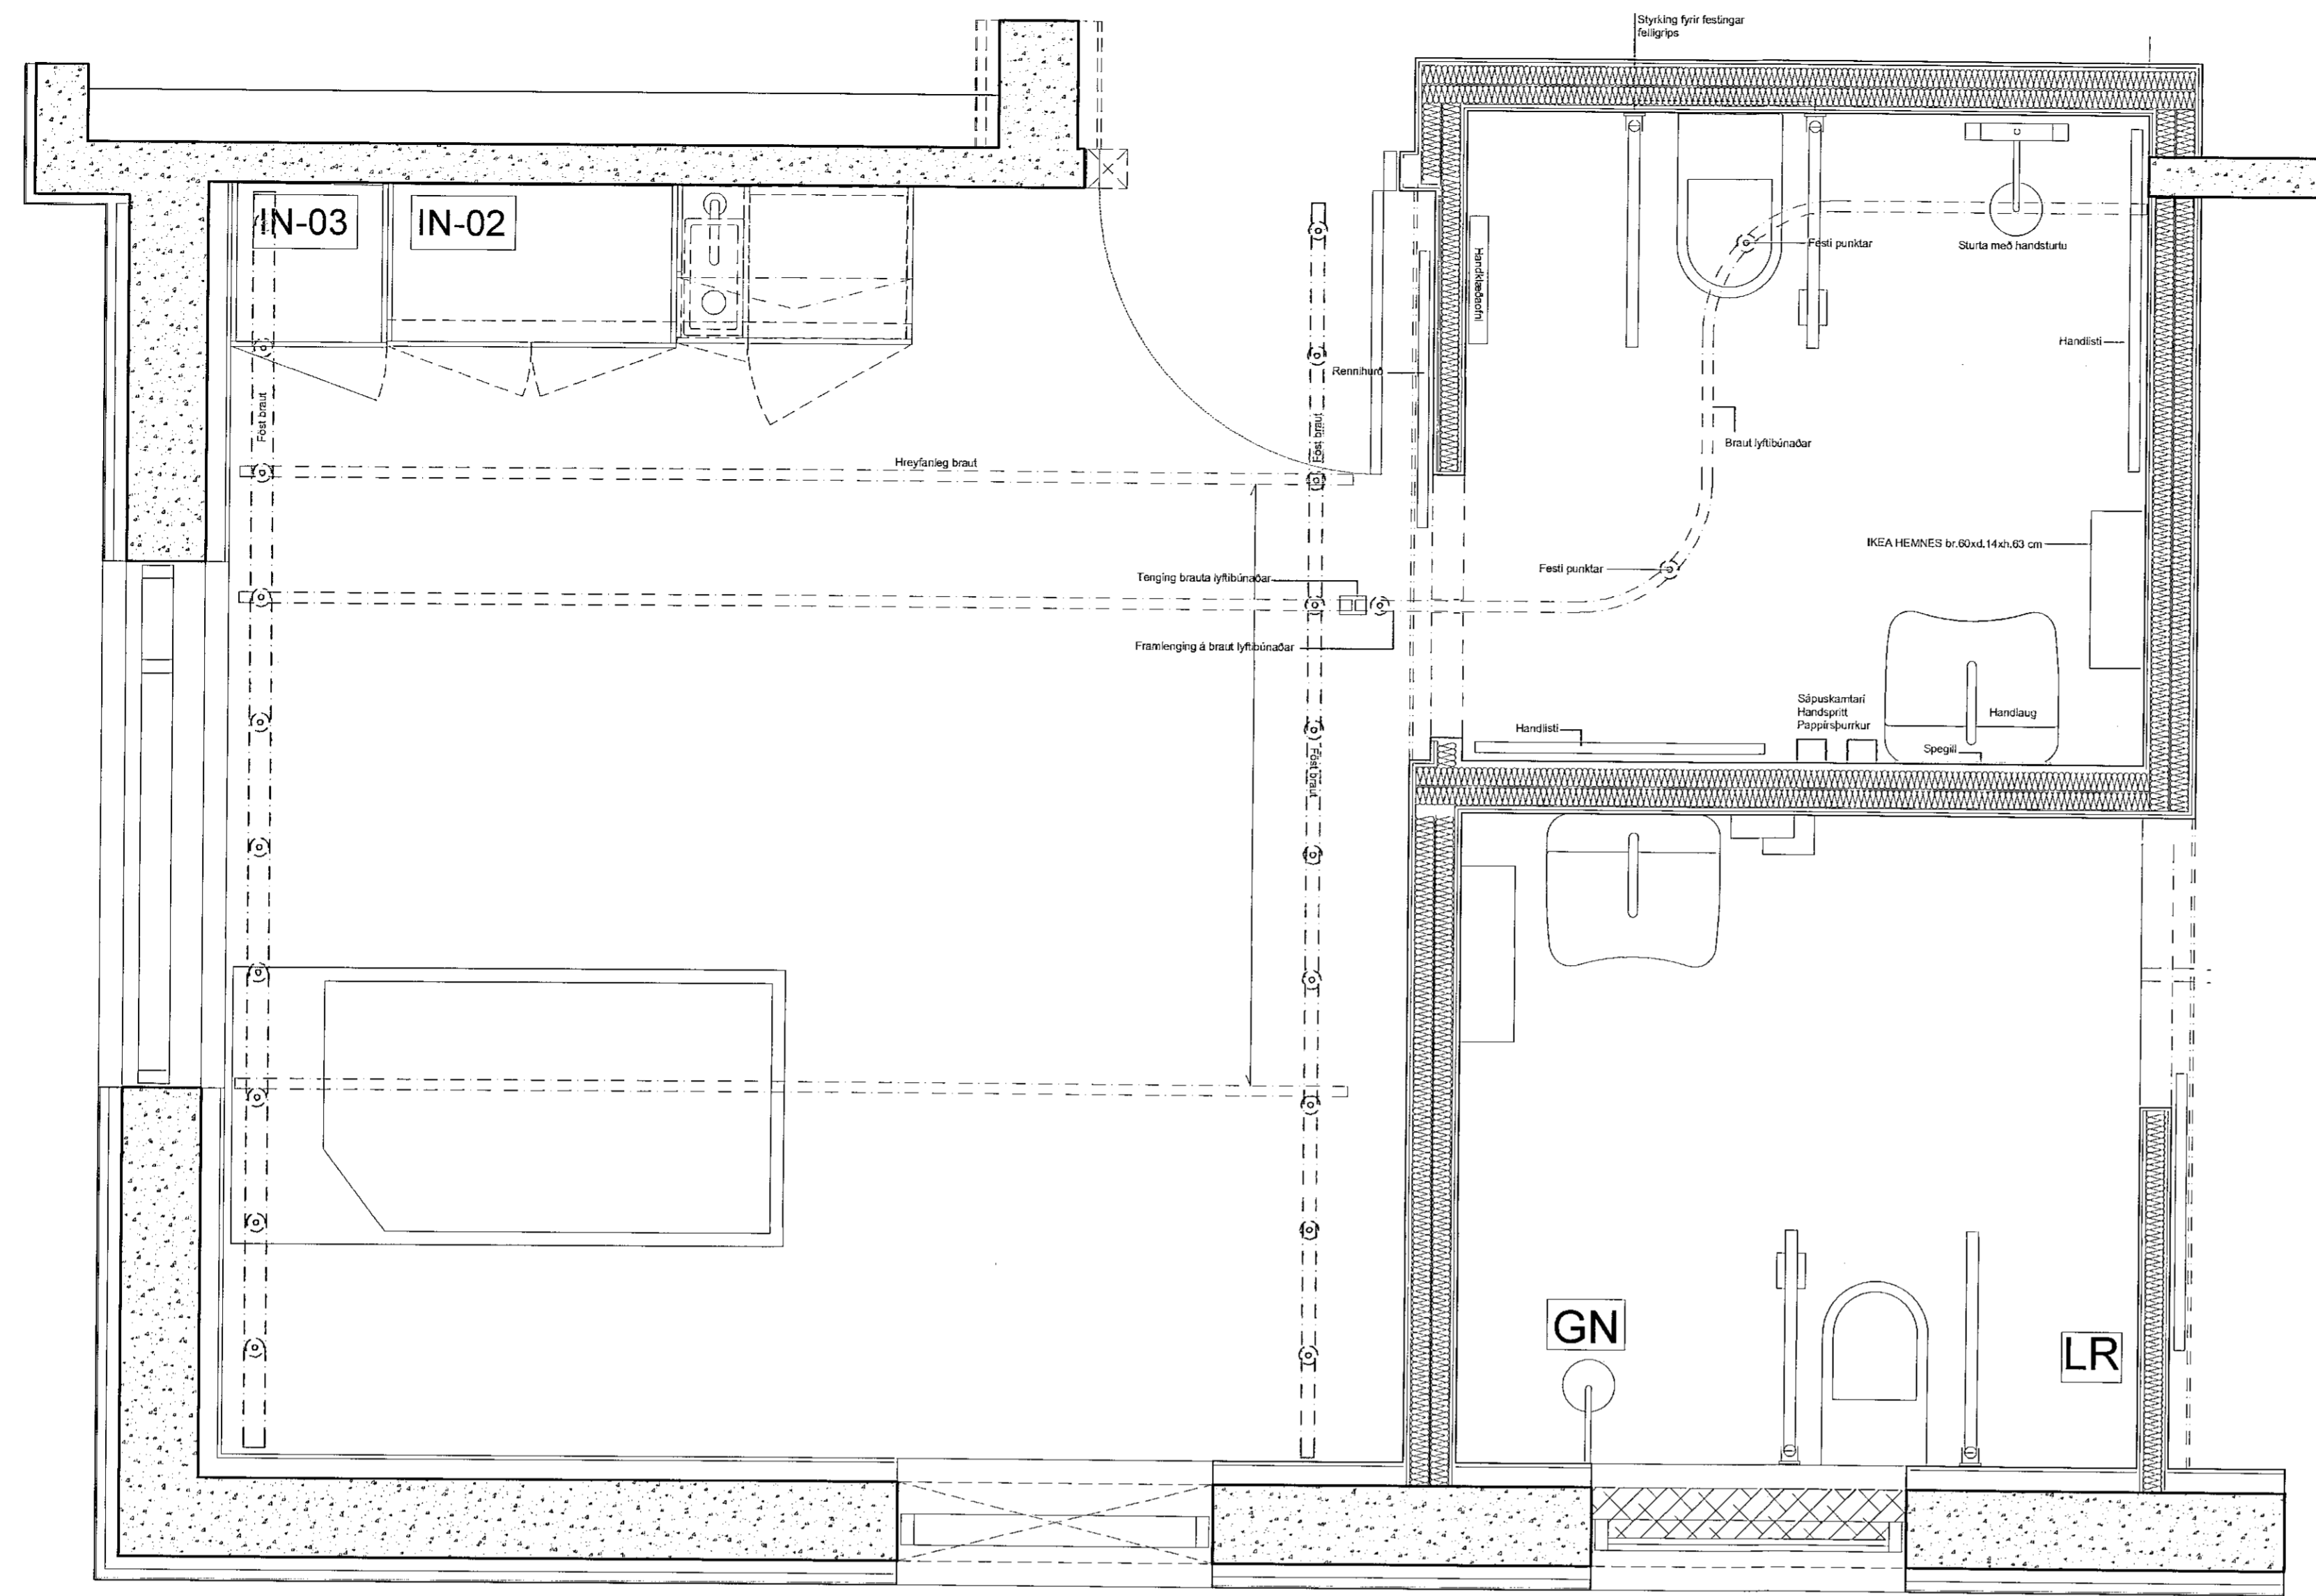


Samþykkt þann
23. apríl 2021
F.h. byggingarfulltrúans í Hafnarfirði
Sigurður Steinar Jónsson

D:
C:
B:
A:
BREYTINGAR: _____ DAGS: _____

B

Kappi 12x120 mm með spráulokaból
furgöngum, þefir og helstu 35x25 mm.
Stúfa stál 1,5x30x50 mm virki U-bólur eða helstu
afan á kappinn með undirskulum ísláðum ca. 600 mm.
Festa svo virki inn ofan á trésta með M6x20 mm undirskulum
ísláðum ca. 600 mm.
Hæðir milli stöva á milli 100 mm.

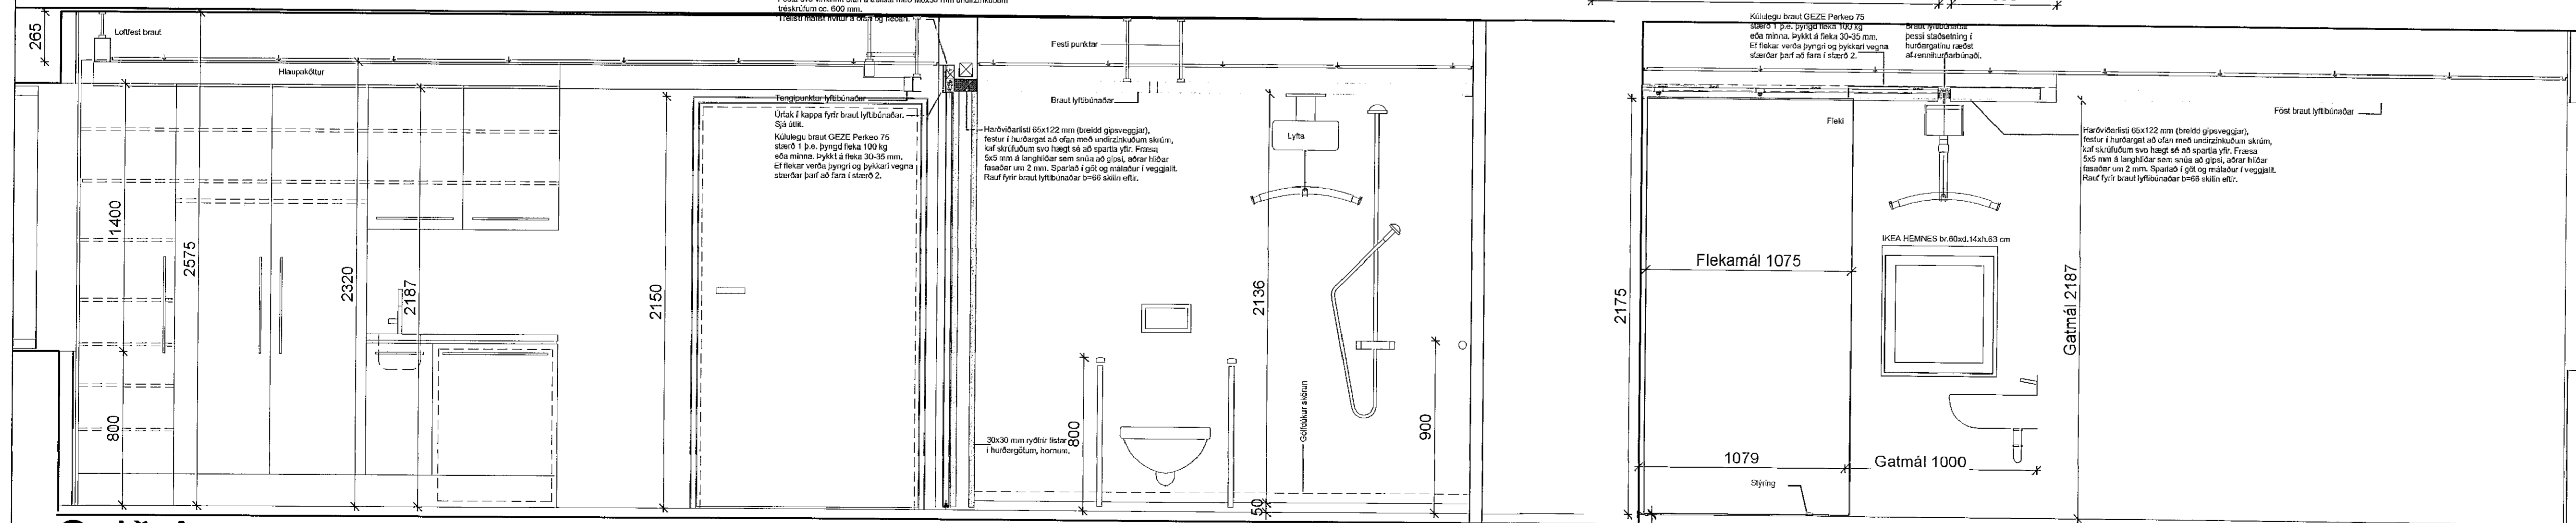

Snið A

Snið B

SÓLVANGUR SÓLVANGSVEGI 2 HAFNARFIRÐI
NÚVERANDI BYGGING VERK: 1916
KVARDI: 1:20
DAGS: 20.02.21
FRÁGANGUR ÍBÚÐA TEIKN: JPD
2. H, LYFTIB. OG RENNIH. SKRÁ: 1916 - Sólv. eldri.dwg

ÚTI INNI
ARKITEKTAR
DINGHOLTSSTRÆTI 27 101 REYKJAVÍK
SÍMAR 5527660 & 5627660 FAX 5527661
NETFANG ut@u.is VEFANG www.uti.is
BALDUR Ó. SVAVARSSON ARKITEKTAR FAI
120357-5149
JÓN ÞÓR ÞORVALDSSON ARKITEKTAR FAI
021256-7579

A-302