


Sambykkt þann
23. apríl 2021
F.h. byggingarfráttuans í Hafnarfirði
Sigurður Steinar Jónsson

SKÝRINGAR
Öll mál eru viðmiðunarmál
Niúrtekin loft eru t.d. Rockfone Blanka 60x60x20 sm. og
Rockfone Koral 60x60x40 sm. með kanti D (burðargrind falin)
Skýggáúgulisti með afmarkandi veggjum ryms.
Stokkar utan um lagri haldi E160 brunakrótu.

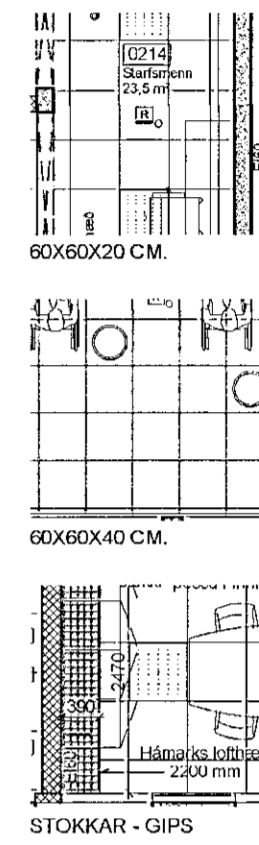

D:
C:
B:
A:
BREYTINGAR:
DAGS:

SÓLVANGUR SÓLVANGSVEGI 2 HAFNARFIRDI
NÚVERANDI BYGGING VERK: 1916
KVARÐI: 1:50
DAGS: 20.02.21
LOFTAYFIRLIT
2. HÆÐ 1 AF 2 TEIKN: JPP
SKRÁ: 1916 - Sólv. eldi dvg

ÚTI INNI
ARKITEKTAR
ÞINGHOLTSSTRÆTI 27 101 REYKJAVÍK
SÍMAR 5527660 & 5627660 FAX: 5527661
NETFANG vegu.is VEFANG www.uti.is
BALDUR Ó. SVAVARSSON ARKITEKTAR.FAI
120357-5149
JÓN ÞÓR ÞORVALDSSON ARKITEKTAR.FAI
021296-7579 A-401

LOFTAYFIRLIT 2. HÆÐAR (1 af 2) 1:50

