


Samþykkt þann
23. apríl 2021
F.h. byggingarfulltrúans Haldar
Sigurður Steinar Jónsson

SKÝRINGAR
Öll mál eru víðmiðunarmál
Niðurtekin loft eru t.d. Rockföne Blanka 60x60x20 sm. og
Rockföne Koral 60x60x40 sm. með kanti D (burðargrind falin)
Skýggafugulisti með afmarkandi veggjum hvers rýmis.

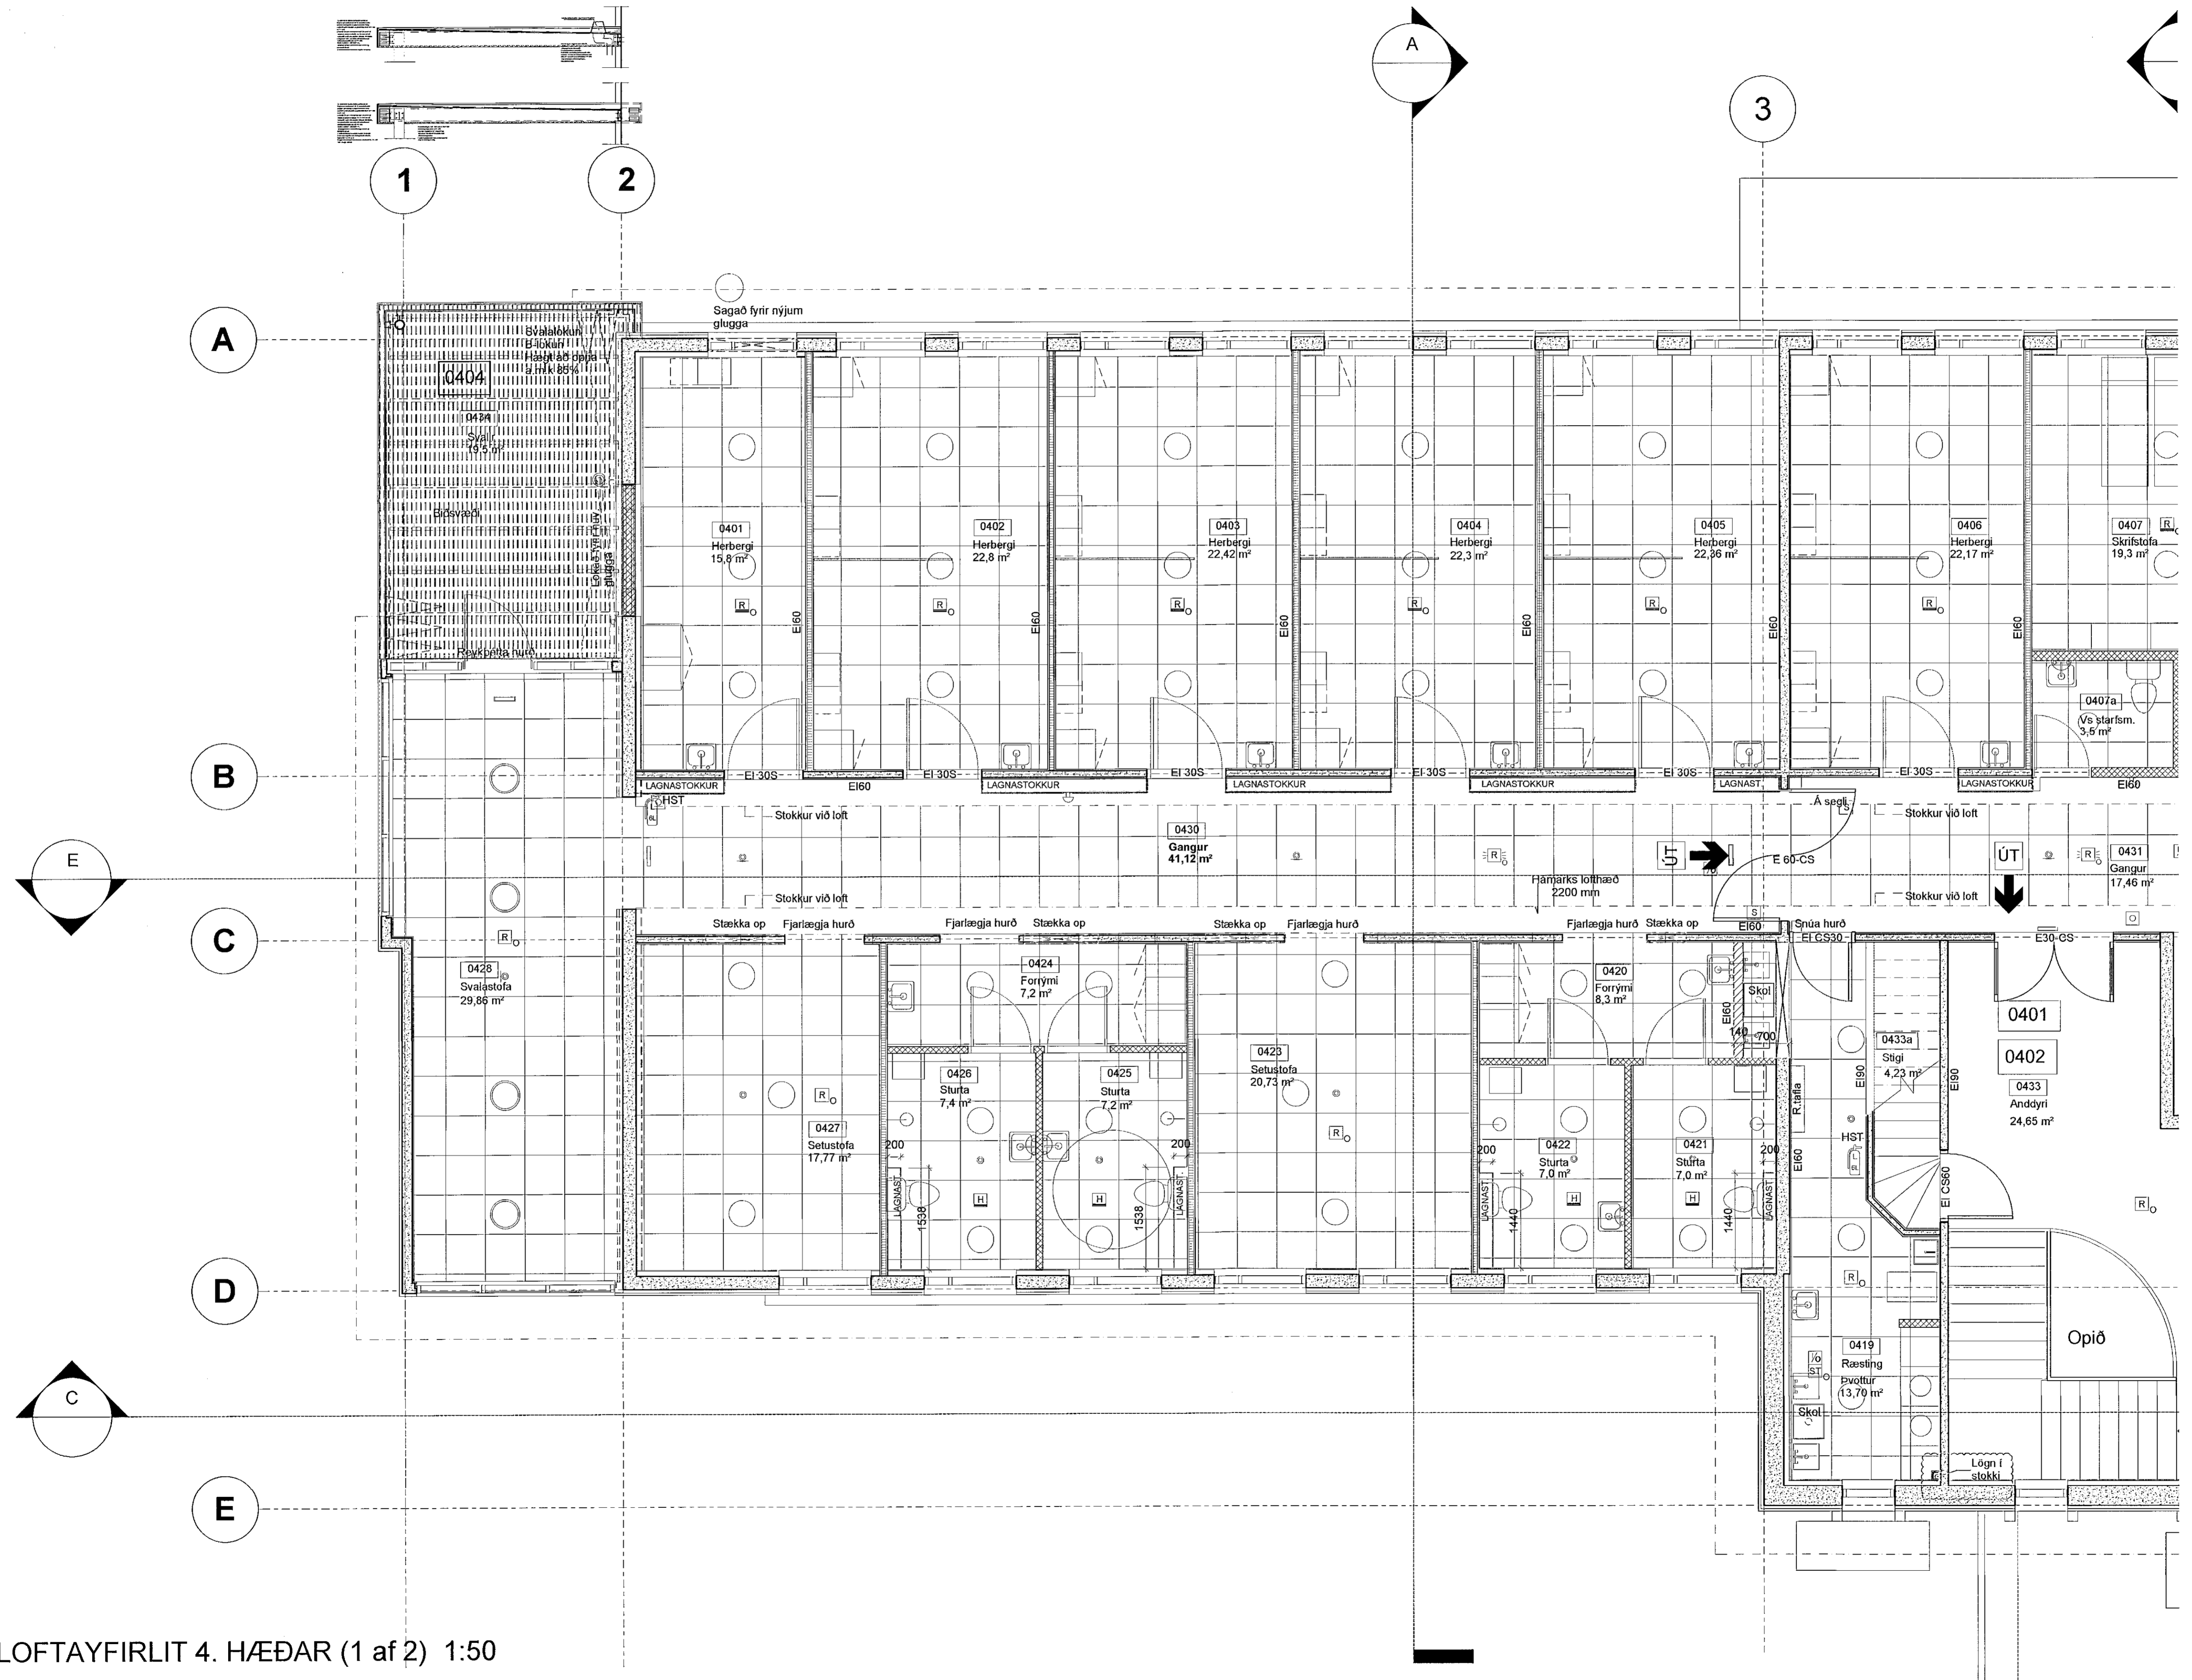

D:
C:
B:
A:
BREYTINGAR: DAGS:

SÓLVANGUR SÓLVANGSVEGI 2 HAFNARFIRDI
NÚVERANDI BYGGING VERK: 1916
KVARDI: 1.50
DAGS: 20.02.21
LOFTAYFIRLIT TEIKN: JHP
4. HÆÐ 1 AF 2 SKRÁ: 1916 - 56lv.eldri.dwg

ÚTI INNI
ARKITEKTAR
DINGHOLTSSTRÆTI 27 101 REYKJAVÍK
SÍMAN: 5527660 & 5527660 FAX: 5527661
NETFANG: u@j.is VEFFANG: www.j.is
BALDUR Ó. SVAVARSSON ARKITEKTAR FAI
120357-5149
JÓN ÞÓR ÞORVALDSSON ARKITEKTAR FAI
021256-7579 **A-405**

LOFTAYFIRLIT 4. HÆÐAR (1 af 2) 1:50