


Samþykkt þann
23. apríl 2021
F.h. byggingarfulltrúans í Hafnarfirði
Sigurður Steinar Jónsson

SKÝRINGAR
Öll mál eru viðmiðunarmál
Niðurtækin loft eru t.d. Rockfone Blanka 60x60x20 sm. og
Rockfone Korat 60x60x40 sm. með kanti D (burðargrind falin)
Skuggafugulisti með afmarkandi veggjum hvers rýmis.

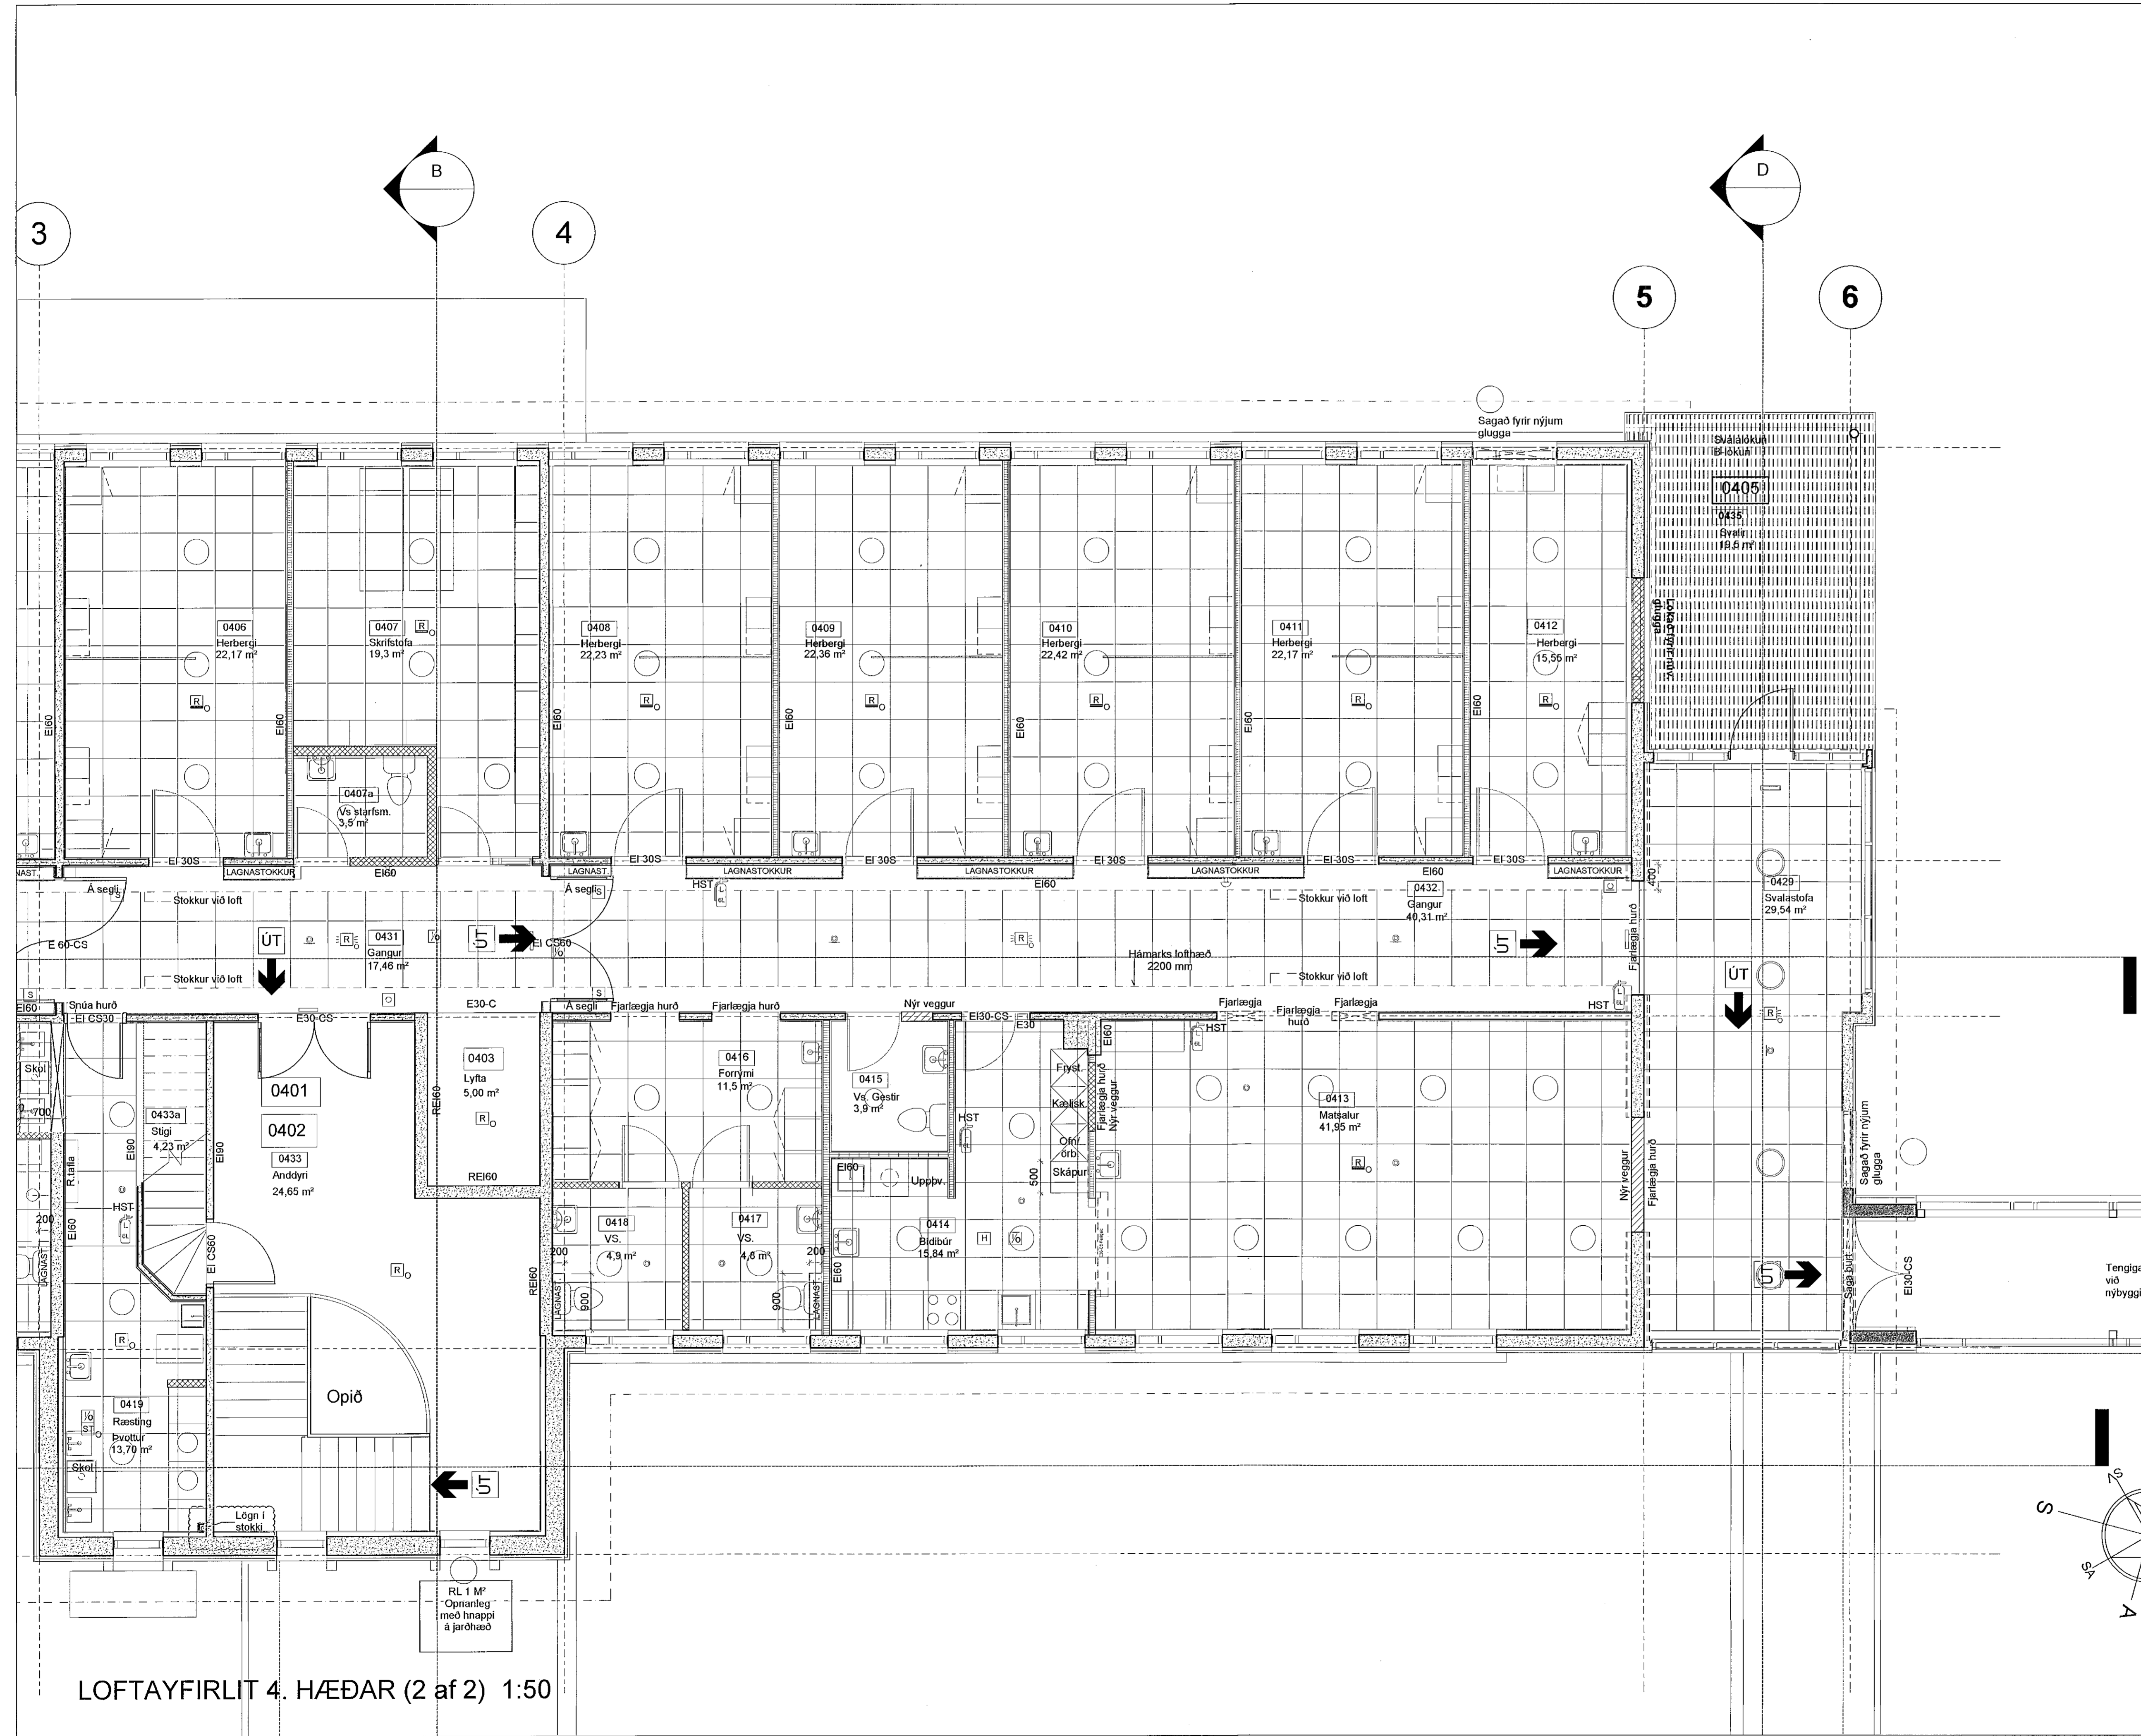

LOFTAYFIRLIT 4. HÆÐAR (2 af 2) 1:50

D:
C:
B:
A:
BREYTINGAR: DAGS:

SÓLVANGUR SÓLVANGSVEGI 2 HAFNARFIRÐI
NÚVERANDI BYGGING VERK: 1916
KVARÐI: 1.50
DAGS: 20.02.21
LOFTAYFIRLIT TEIKN: JPP
4. HÆÐ 2 AF 2 SKRÁ: 1916 - Sólv. eldri.dwg

ÚTI INNI
ARKITEKTAR
HINGHOLTSSTRÆTI 27 101 REYKJAVÍK
SÍMAR 5527660 & 5527660 FAX 5527661
NETFANG u@u.is VEFFANG www.u.is
BALDUR Ó. SVAVARSSON ARKITEKTAR FAI
120357-5149
JÓN ÞÓR ÞORVALDSSON ARKITEKTAR FAI
021258-7578 **A-406**