
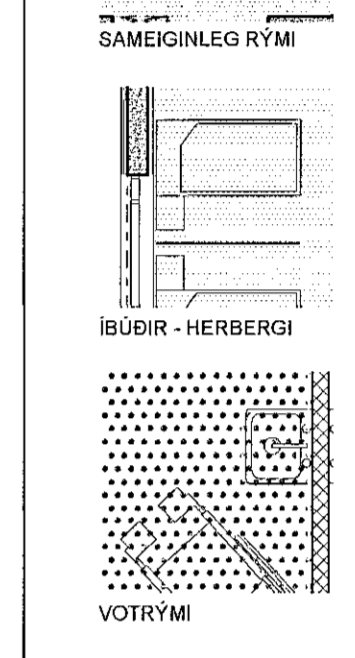


Sambýkkt þann
23. apríl 2021
F.h. byggingarfulltrúans í Hafnarfirði
Sigurður Steinar Jónsson

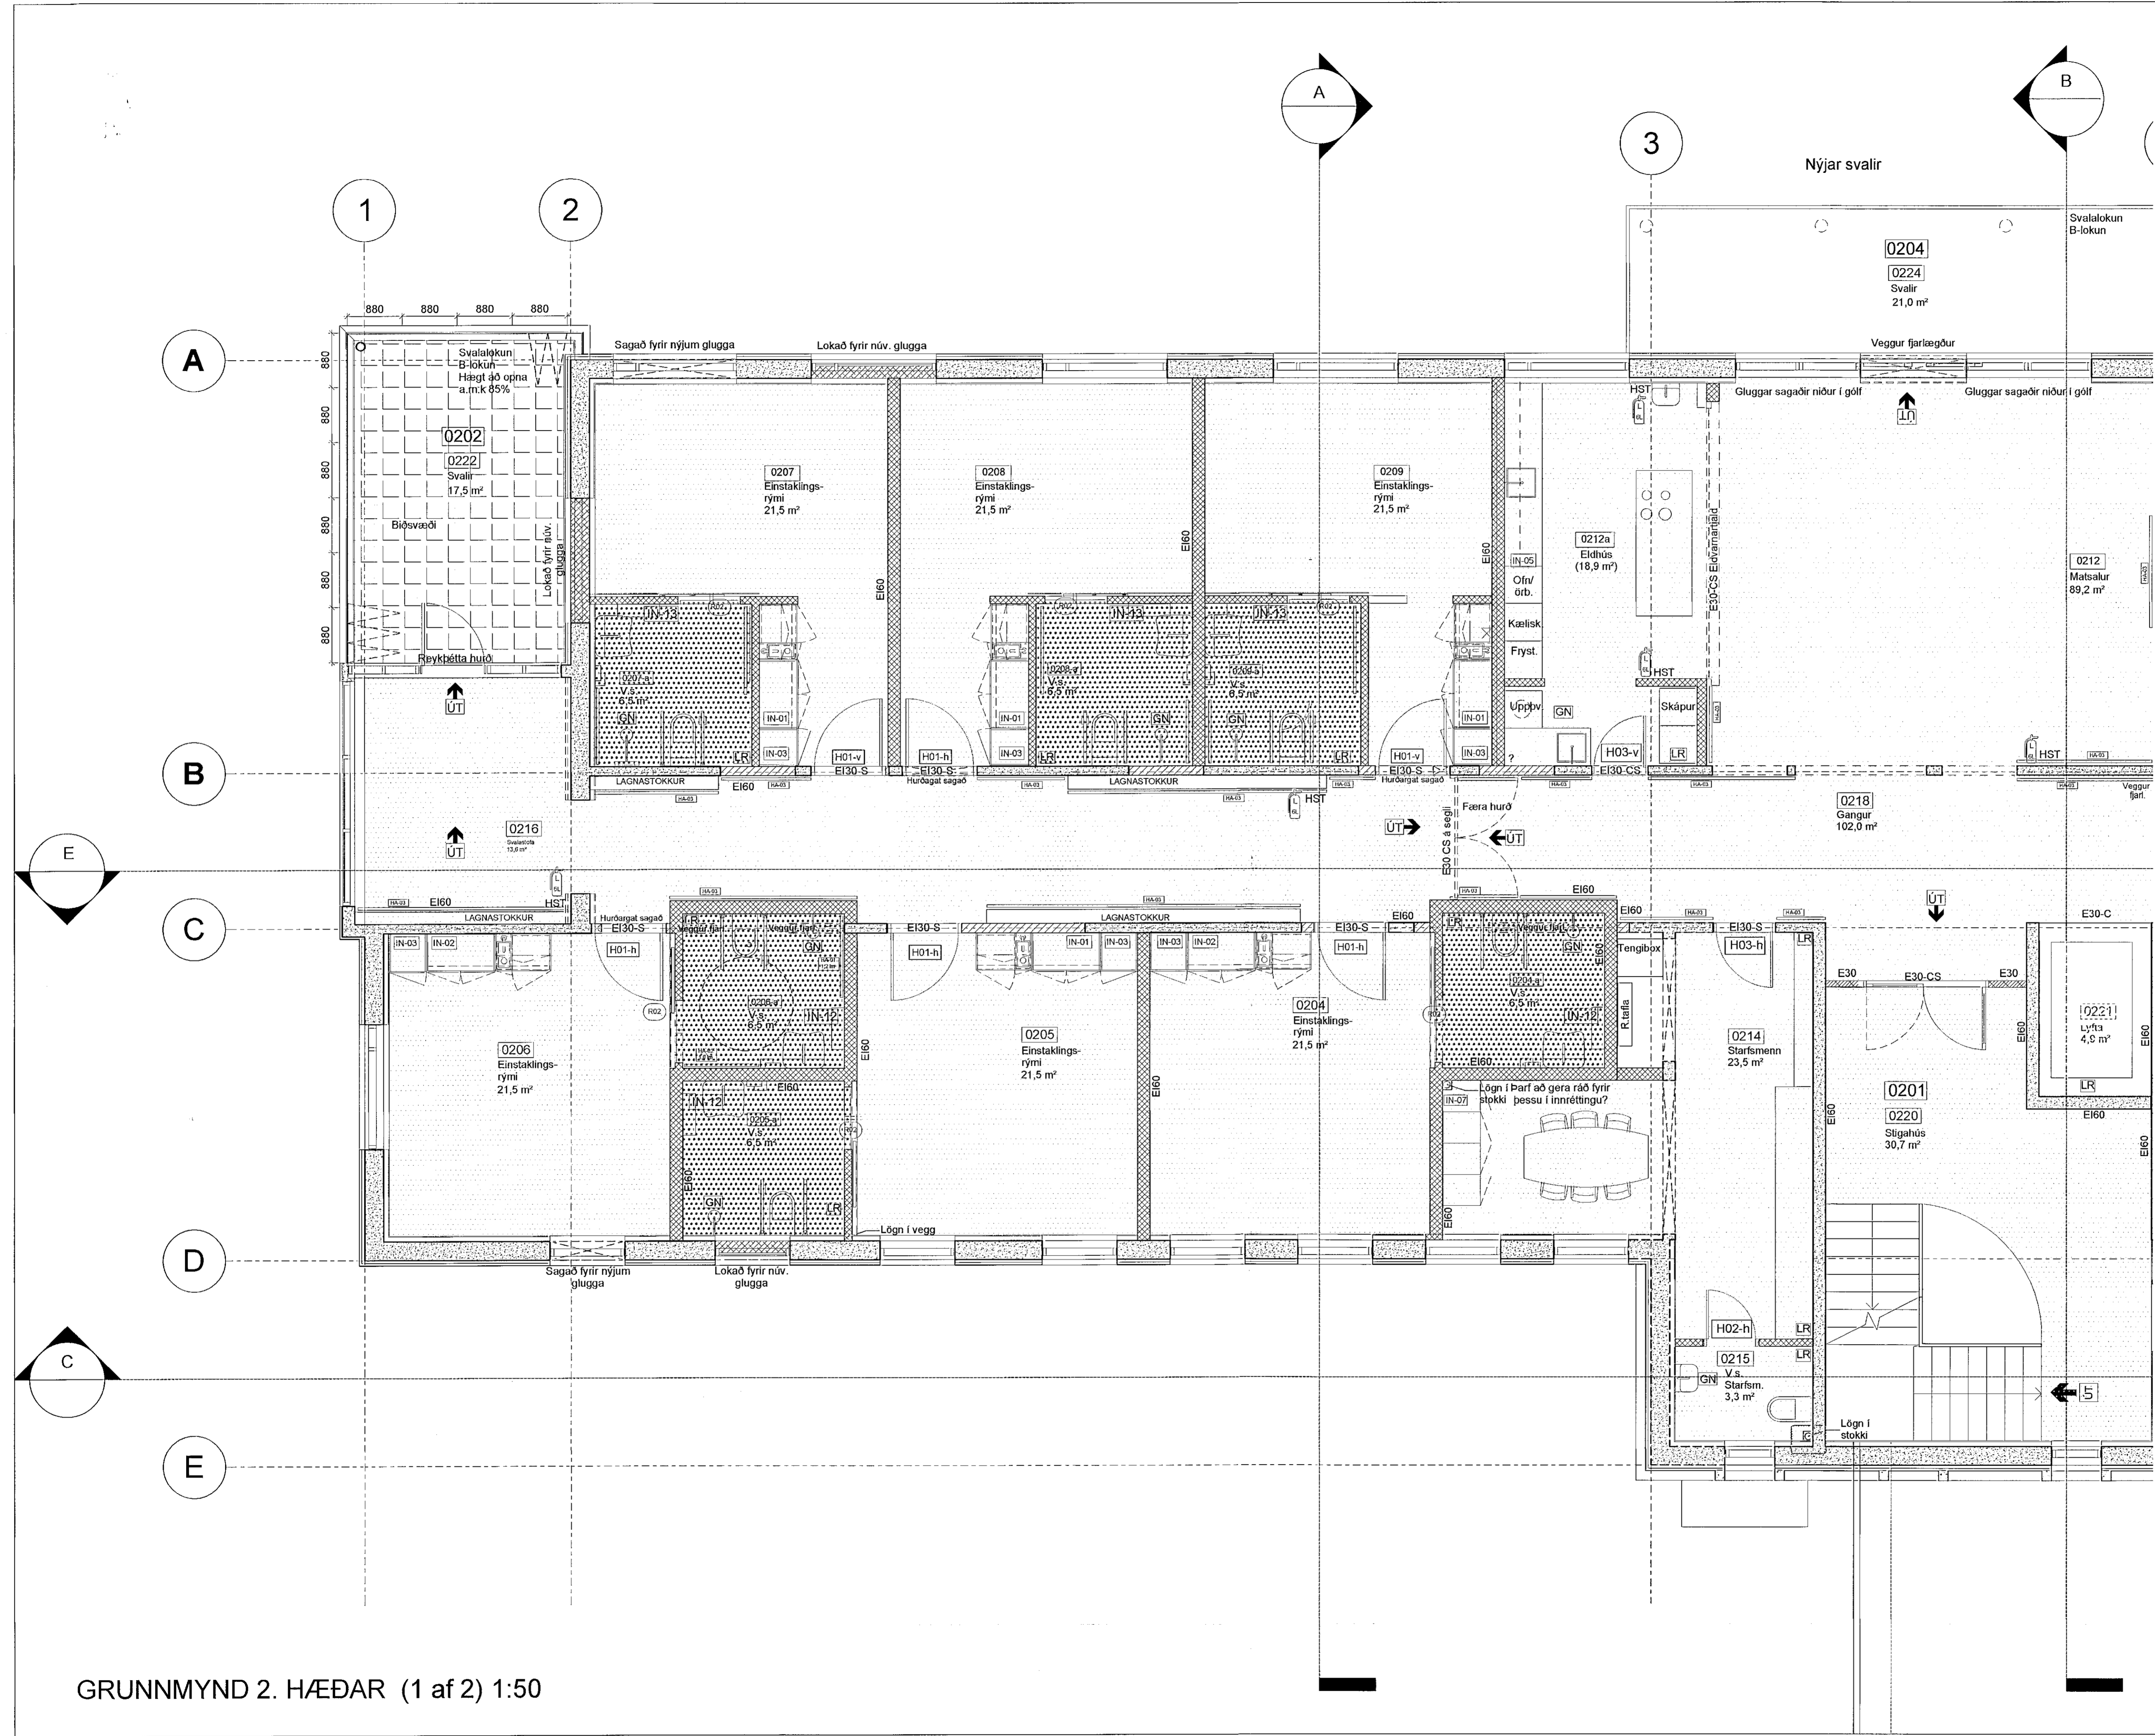

D:
C:
B:
A:
BREYTINGAR: _____ DAGS: _____

SÓLVANGUR SÓLVANGSVEGI 2 HAFNARFIRDI
NÚVERANDI BYGGING VERK: 1916
KVARDI: 1:50
DAGS: 20.02.21
YFIRLIT GÓLF-INNR. TEIKN: JBP
2. HÆÐ 1 AF 2 SKRÁ: 1916 - Sólvangur.dwg

ÚTI INNI
ARKITEKTAR
PÍNSHOLTSSTRÆTI 27 101 REYKJAVÍK
SÍMARI 5527603 & 5627600 FAK 5527601
NETFANG: u@al.is VEFANG: www.al.is

BALDUR Ó. SVAVARSSON ARKITEKTAR FAI
120357-5149
JÓN ÞÓR ÞORVALDSSON ARKITEKTAR FAI
021256-7579

A-407

GRUNNMYND 2. HÆÐAR (1 af 2) 1:50