
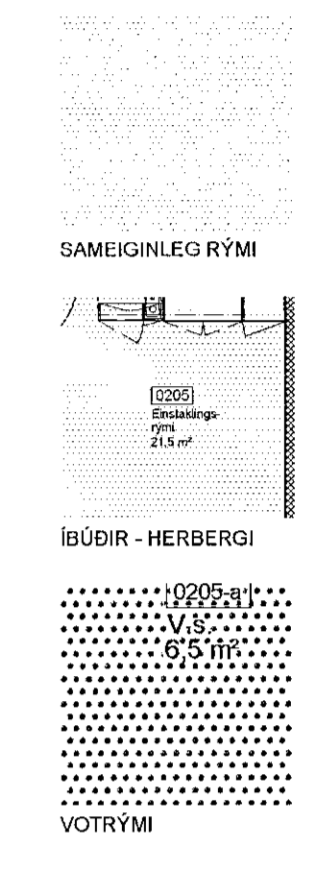


Samþykkt þann
23. apríl 2021
E.f.h. byggingarfulltrúans í Hafnarfirði
Sigurður Steinar Jónsson

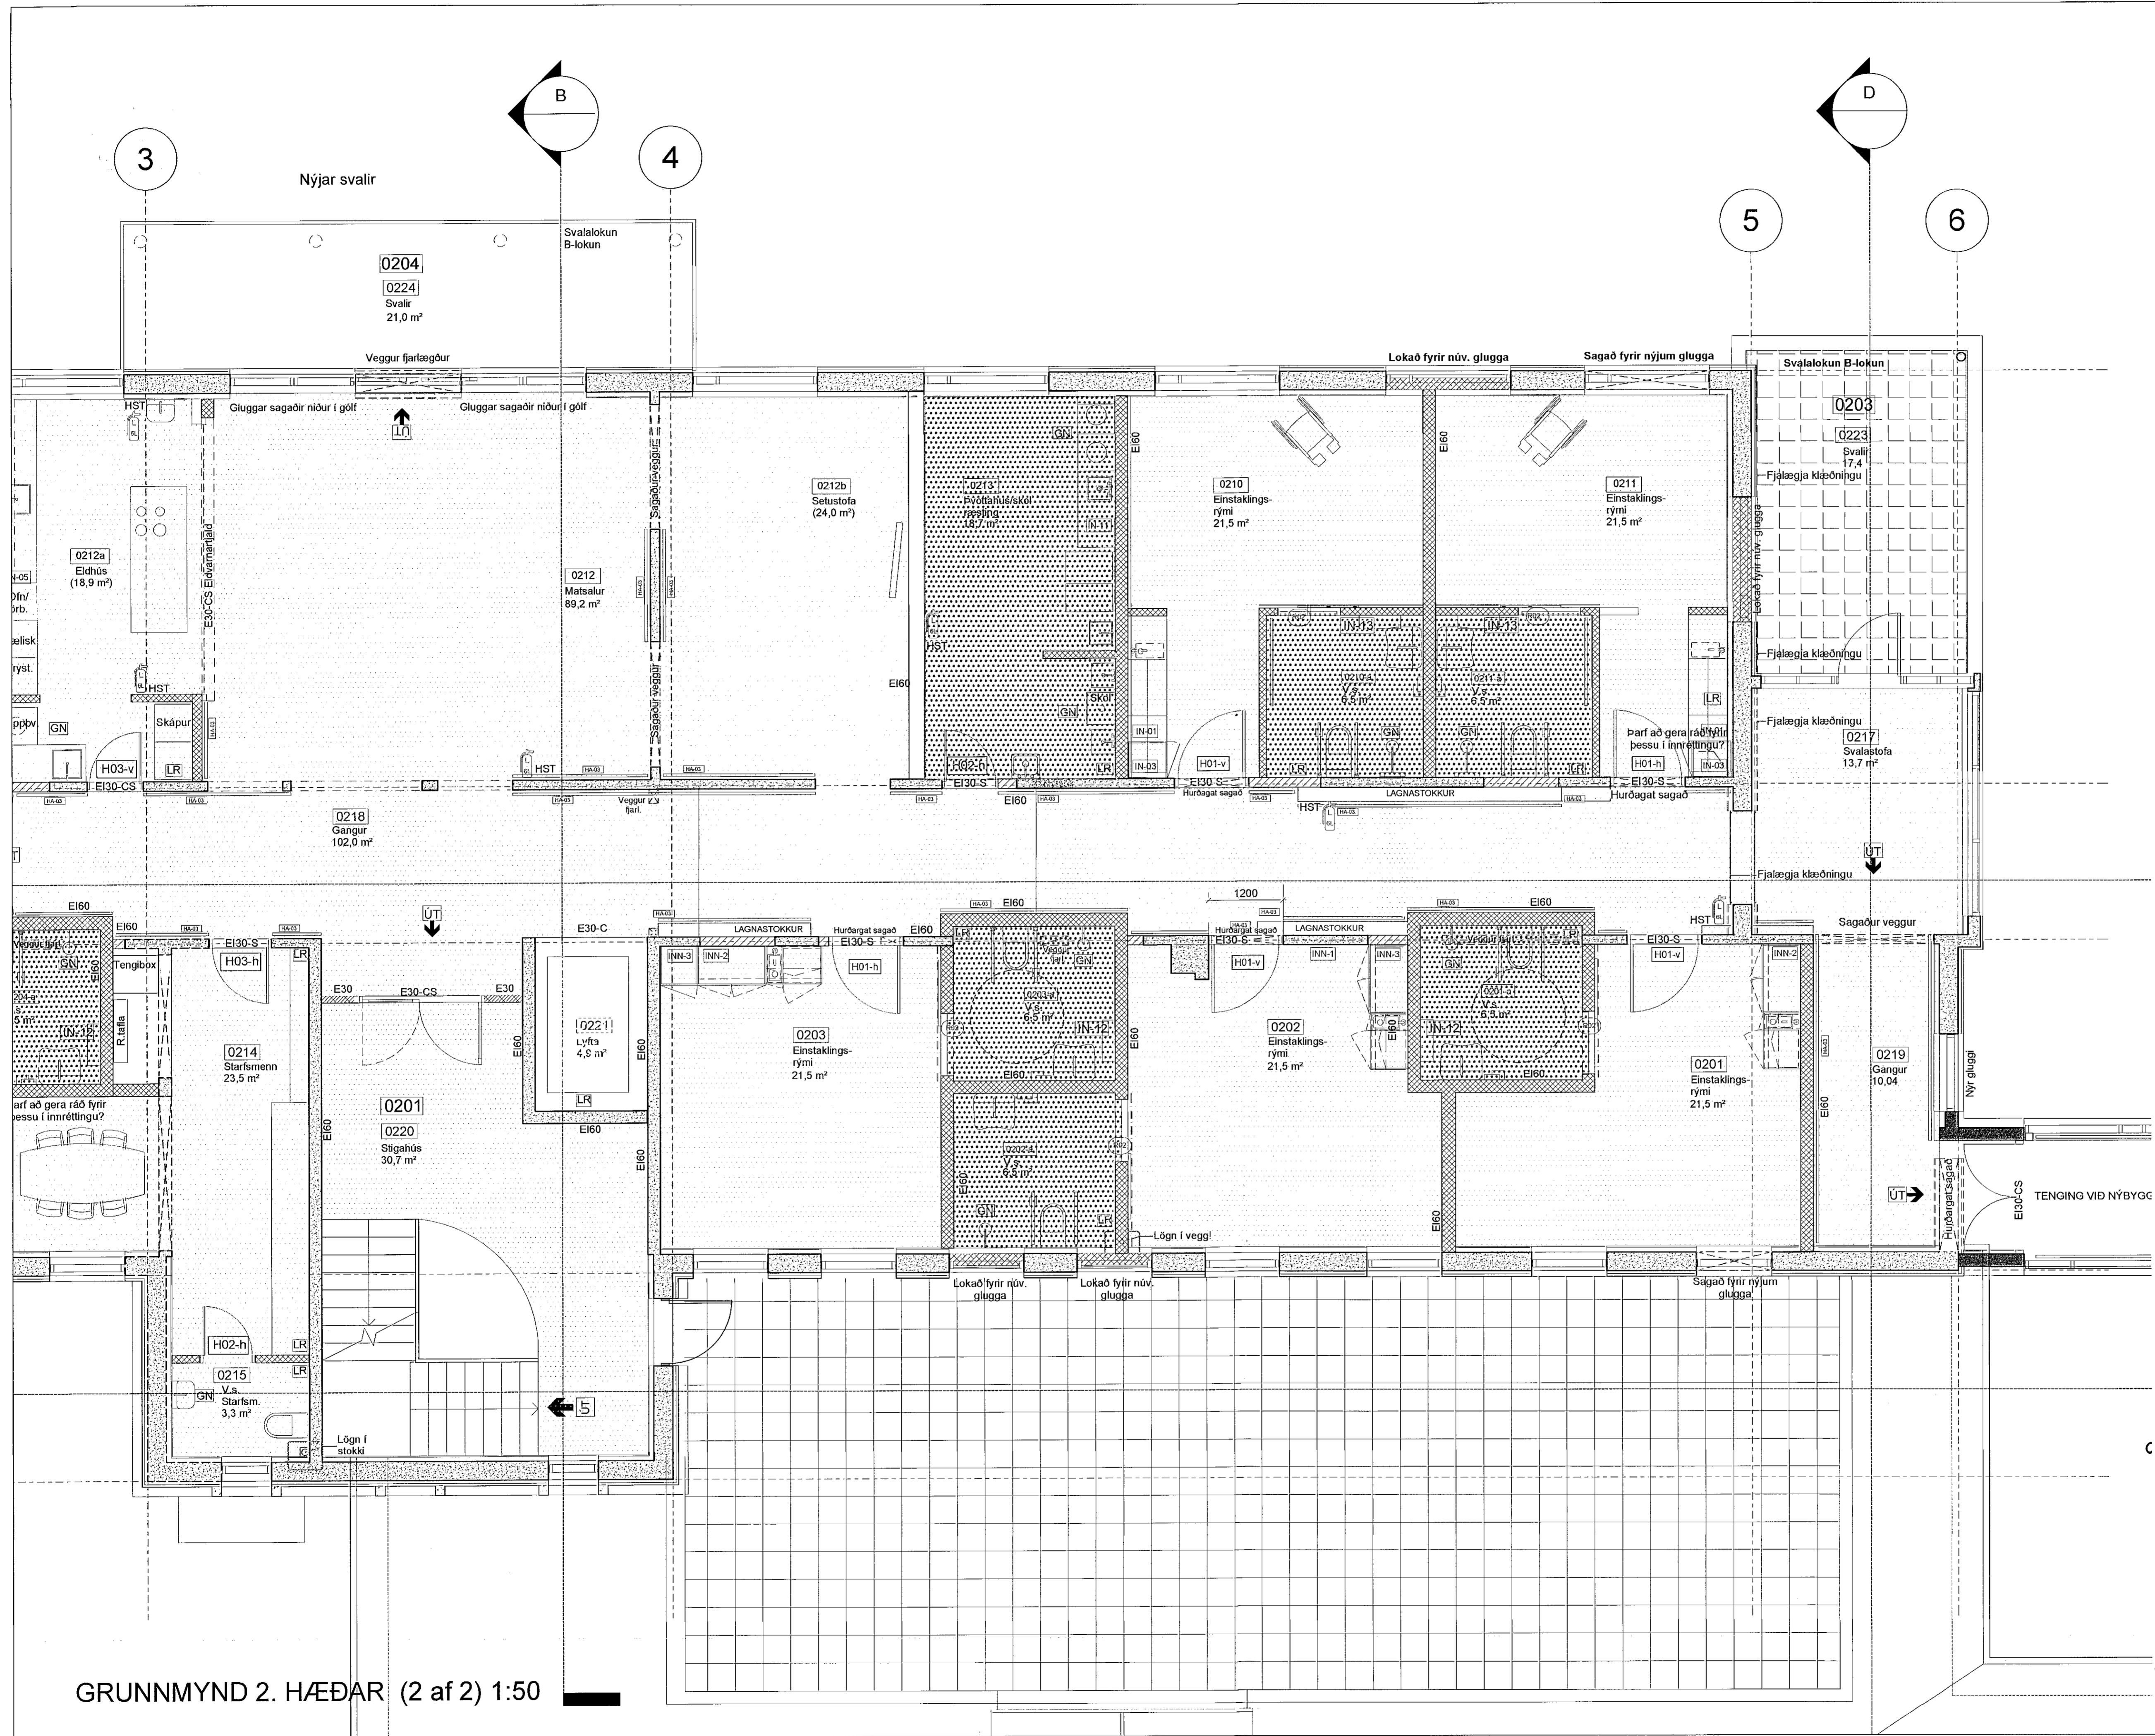

D:
C:
B:
A:
BREYTINGAR: DAGS:

SÓLVANGUR SÓLVANGSVEGI 2 HAFNARFIRÐI
NÚVERANDI BYGGING VERK: 1916
KVARÐI: 1:50
DAGS: 20.02.21
YFIRLIT GÓLF-INNR. TEIKN: JBP
2. HÆÐ 2 AF 2 SKRÁ: 1916 - Sól.v.eldri.dwg

ÚTI INNI
ARKITEKTAR
DINGHOLTSSTRÆTI 27 101 REYKJAVÍK
SÍMAR 5527960 & 5527960 FAX 5527961
NETFANG u@u.is VEFFANG www.u.is
BALDUR Ó. SVAVARSSON ARKITEKTAR FAI
120357-5149
JÓN ÞÓR ÞORVALDSSON ARKITEKTAR FAI
021256-7579

A-408

GRUNNMYND 2. HÆÐAR (2 af 2) 1:50