


Samþykkt þann
23. apríl 2021
F.h. byggingarfulltrúans í Hafnarfirði
Sigurður Steinar Jónsson

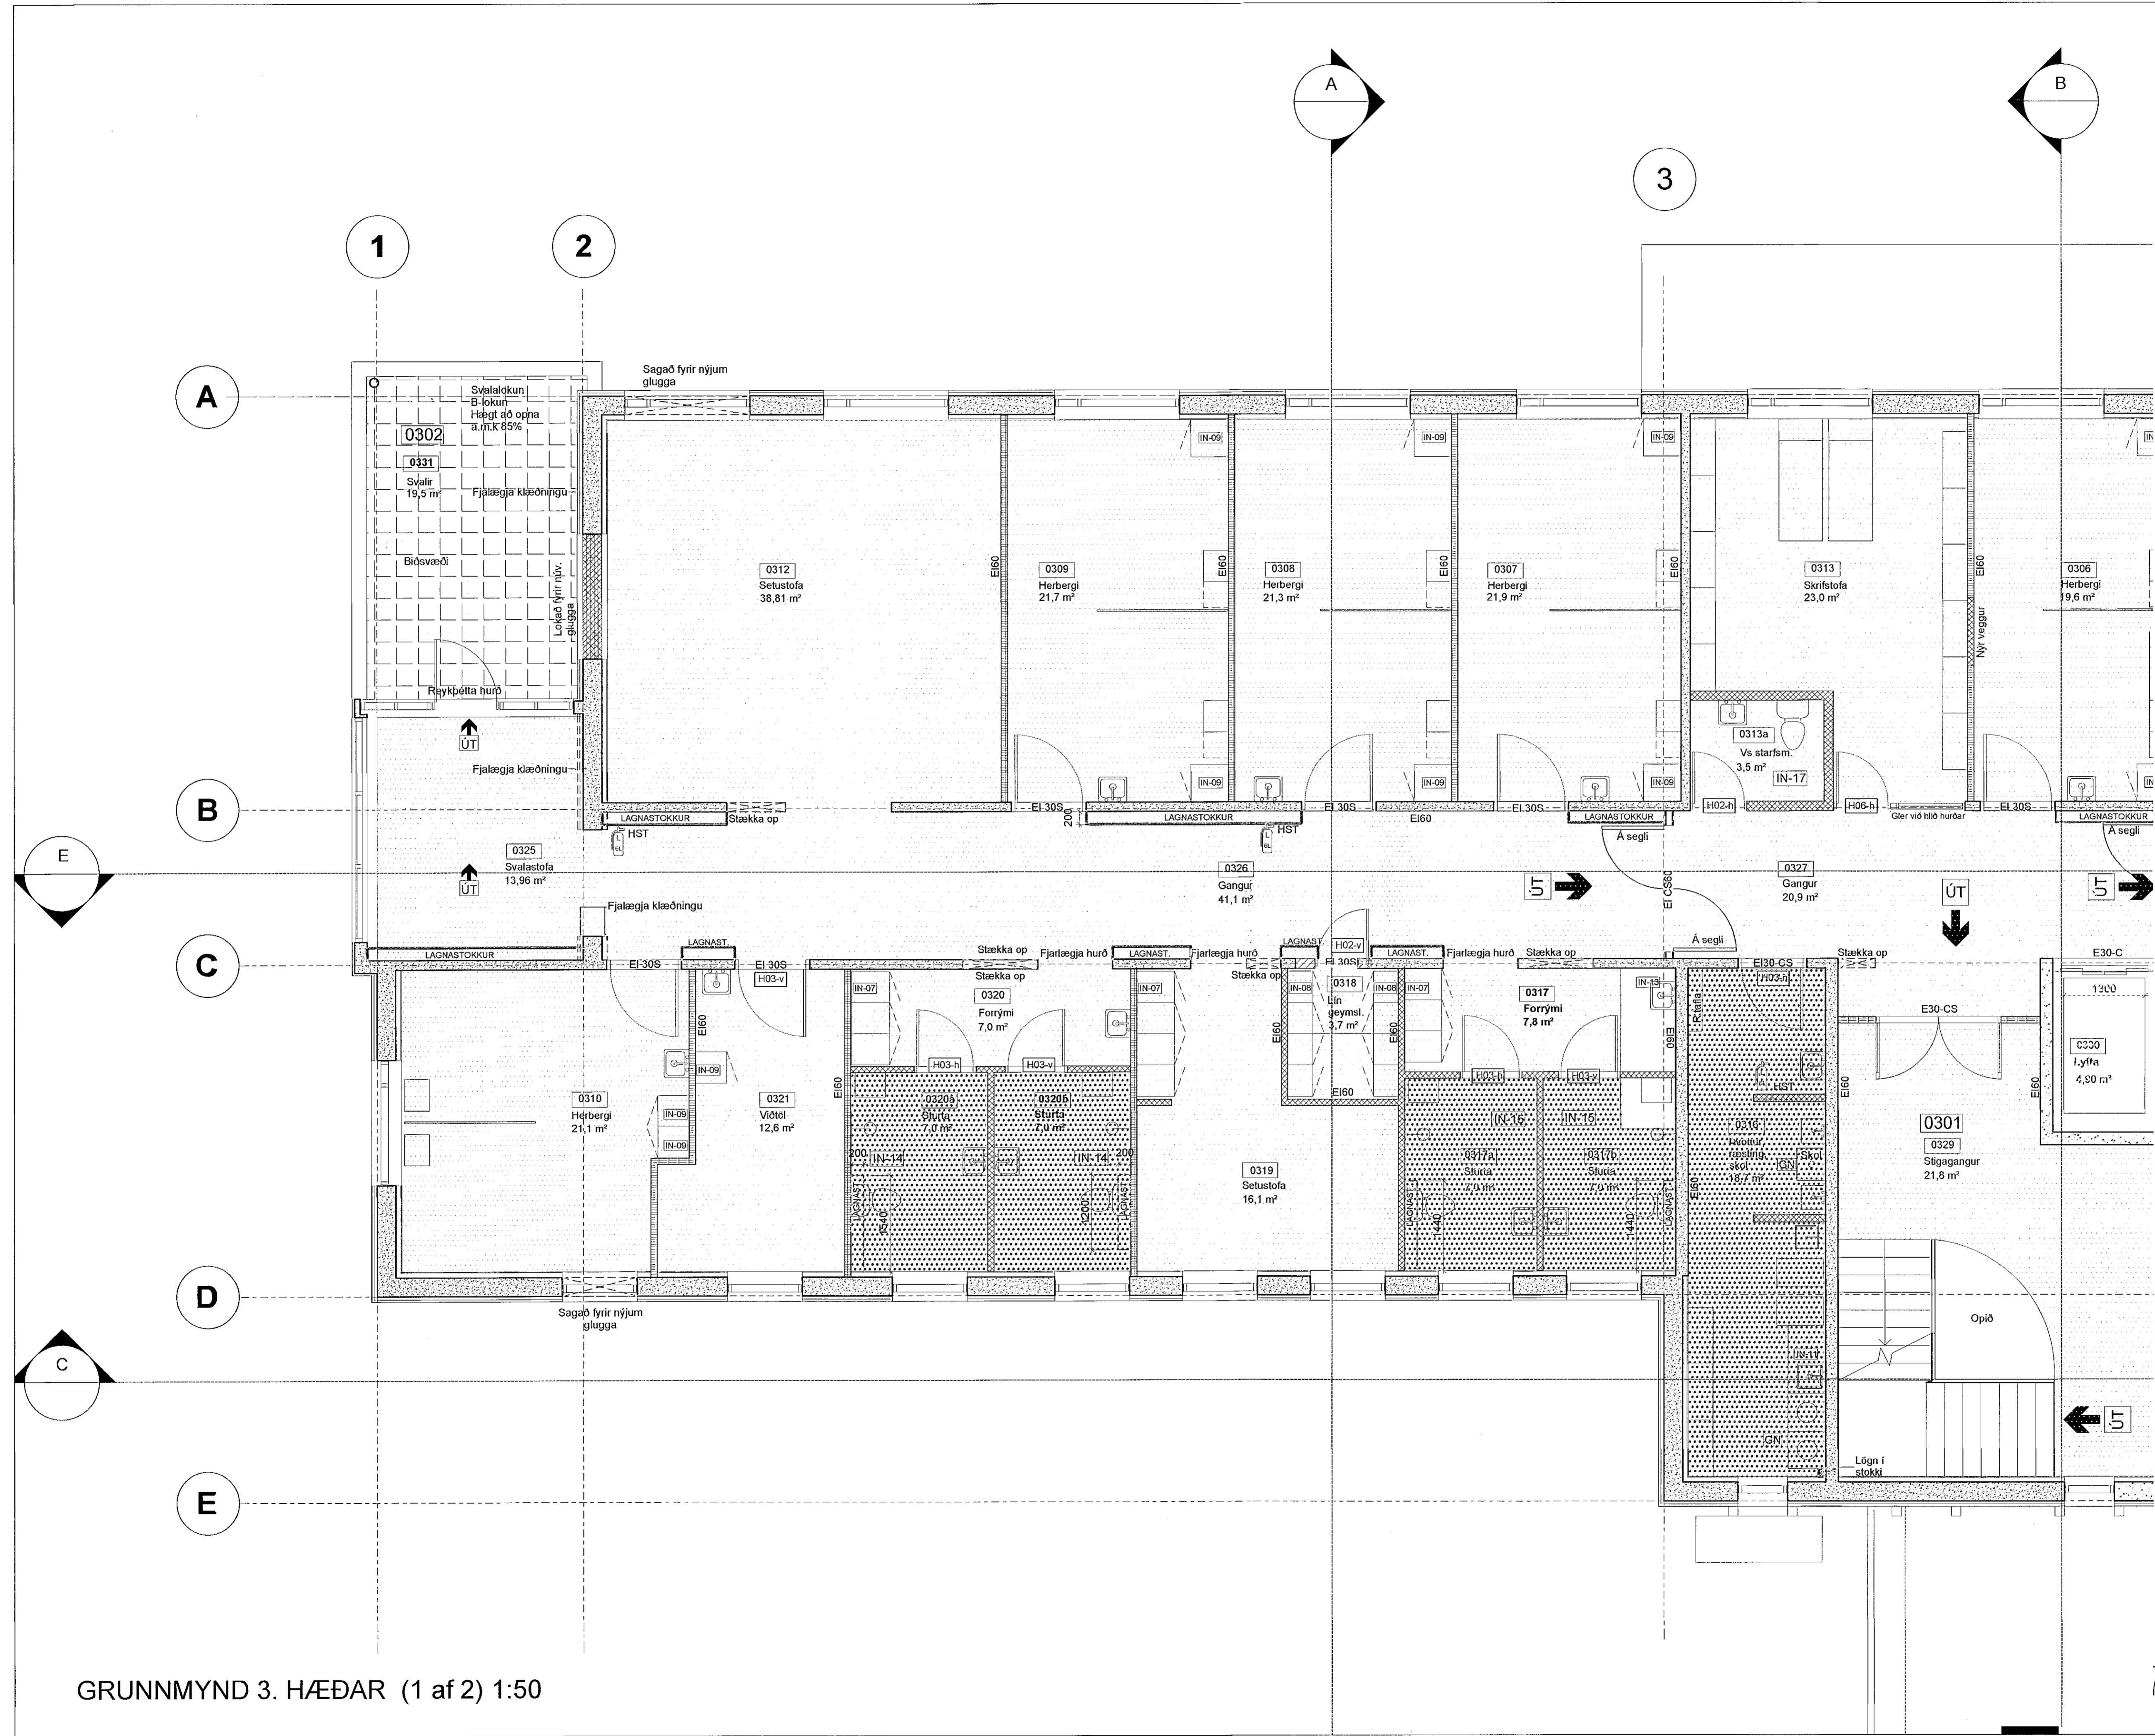

D:	SAMEIGNLEG RÝMI	
C:	IBÚDIR - HERBERGI	
B:	VOTRYMI	
A:		
BREYTINGAR:		DAGS:

SÓLVANGUR SÓLVANGSVEGI 2 HAFNARFIRÐI
NÚVERANDI BYGGING
VERK: 1916
KVARDI: 1:50
DAGS: 20.02.21
YFIRLIT GÓLF-INNR.
3. HÆÐ 1 AF 2
TEIKN: JHP
SKRÁ: 1916 - Sólvangur.dwg

ÚTI INNI

ARKITEKTAR

BRUNNMYND 3. HÆÐAR (1 af 2) 1:50

101 REYKJAVÍK
SÍMAR 5527660 & 5527660 FAX 5527661
NETFAÐIÐ u@u.is VEFANG www.u.is

BALDUR Ó. SVAVARSSON ARKITEKTAR FAI
120257-5149

JÓN ÞÓR ÞORVALDSSON ARKITEKTAR FAI
021256-7579

A-409