


Samþykkt þann  
23. apríl 2021  
F.h. bygginguráttvísingur (Hafnarfirði)  
Sigurður Steinar Jónsson

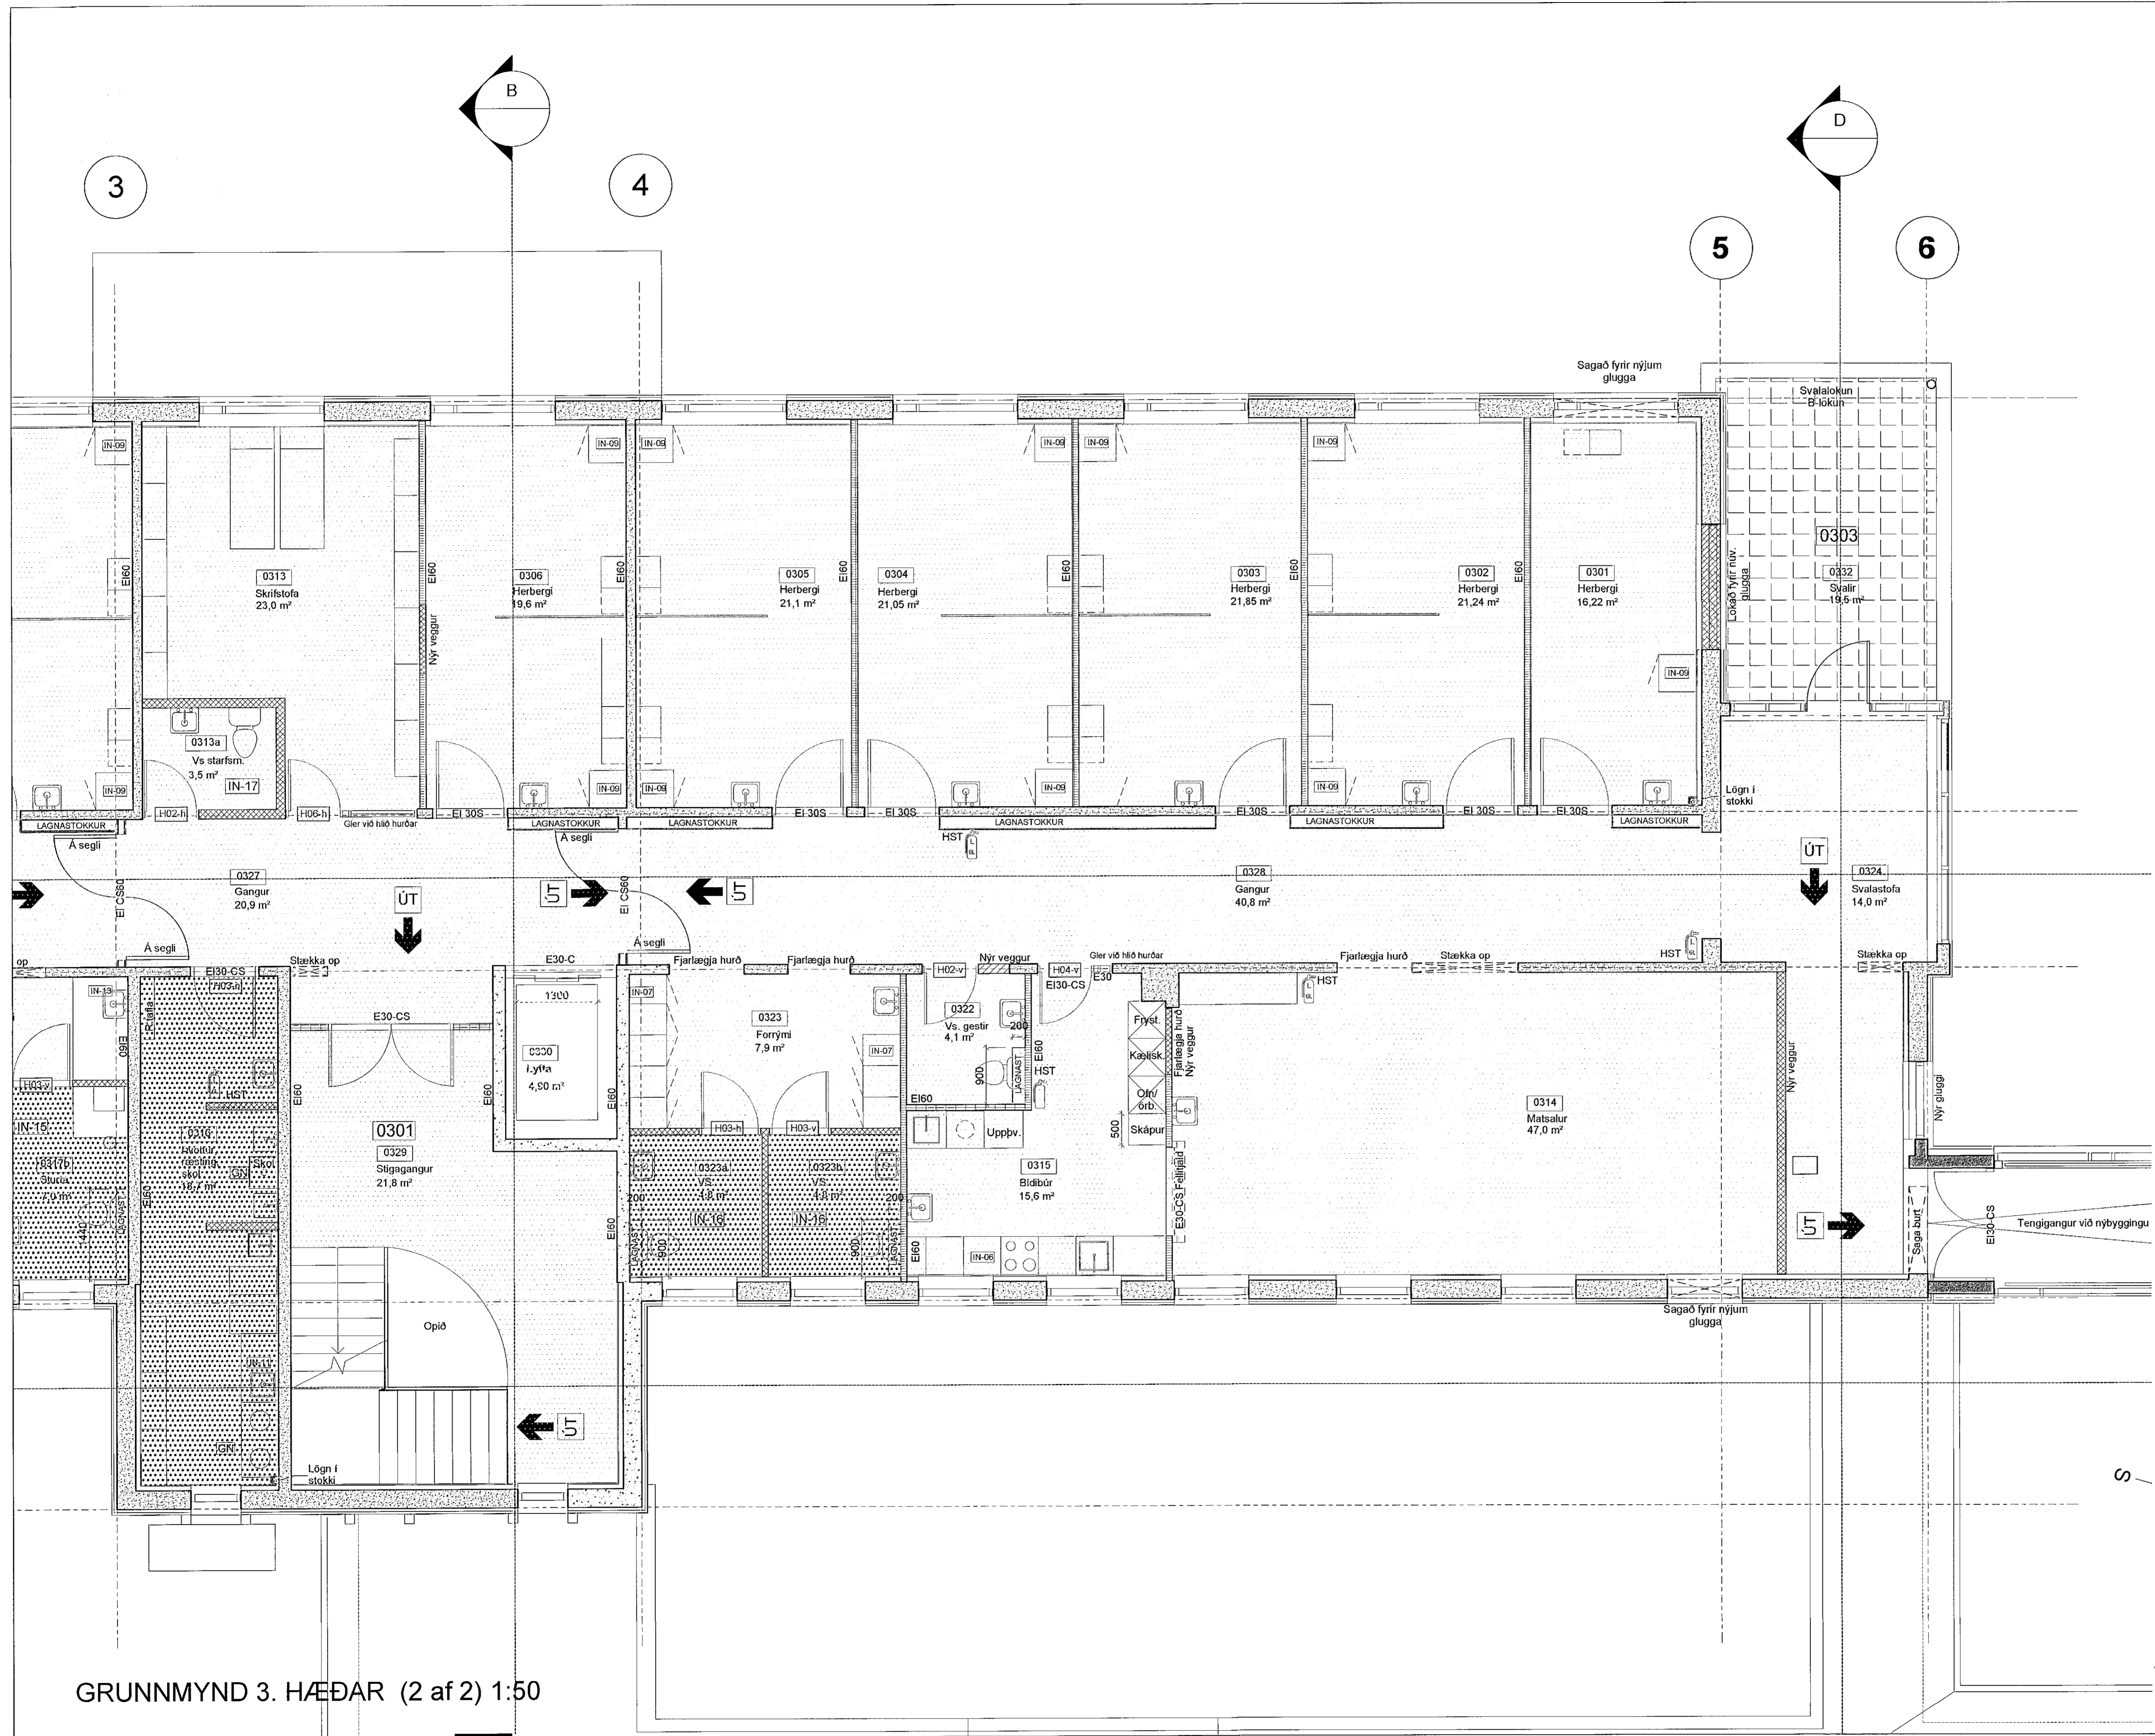

SAMEIGINLEG RYM  
IBODIR - HERBERGI  
VOTRYMI  
D:  
C:  
B:  
A:  
BREYTINGAR: DAGS:

SÓLVANGUR SÓLVANGSVEGI 2 HAFNARFIRDI  
NÚVERANDI BYGGING VERK: 1916  
KVARDI: 1:50  
DAGS: 20.02.21  
YFIRLIT GÓLF-INNR. TEKNI: JBP  
3. HÆÐ 2 AF 2 SKRÁ: 1916 - Sólvangur.dwg

**ÚTI INNI**  
**ARKITEKTAR**  
DINGHOLTSSTRÆTI 27 101 REYKJAVÍK  
SÍMAR 5527660 & 5527660 FAX 5527661  
NETFANG u@u.is VEFFANG www.u.is  
BALDUR Ó. SVAVARSSON ARKITEKTAR FAI  
120357-5149  
JON ÞÓR ÞORVALDSSON ARKITEKTAR FAI  
021256-7579

**A-410**

GRUNNMYND 3. HÆÐAR (2 af 2) 1:50