


Samþykkt þann
23. apríl 2021
F.h. byggingarfulltrúans í Hafnarfirði
Sigurður Steinar Jónsson

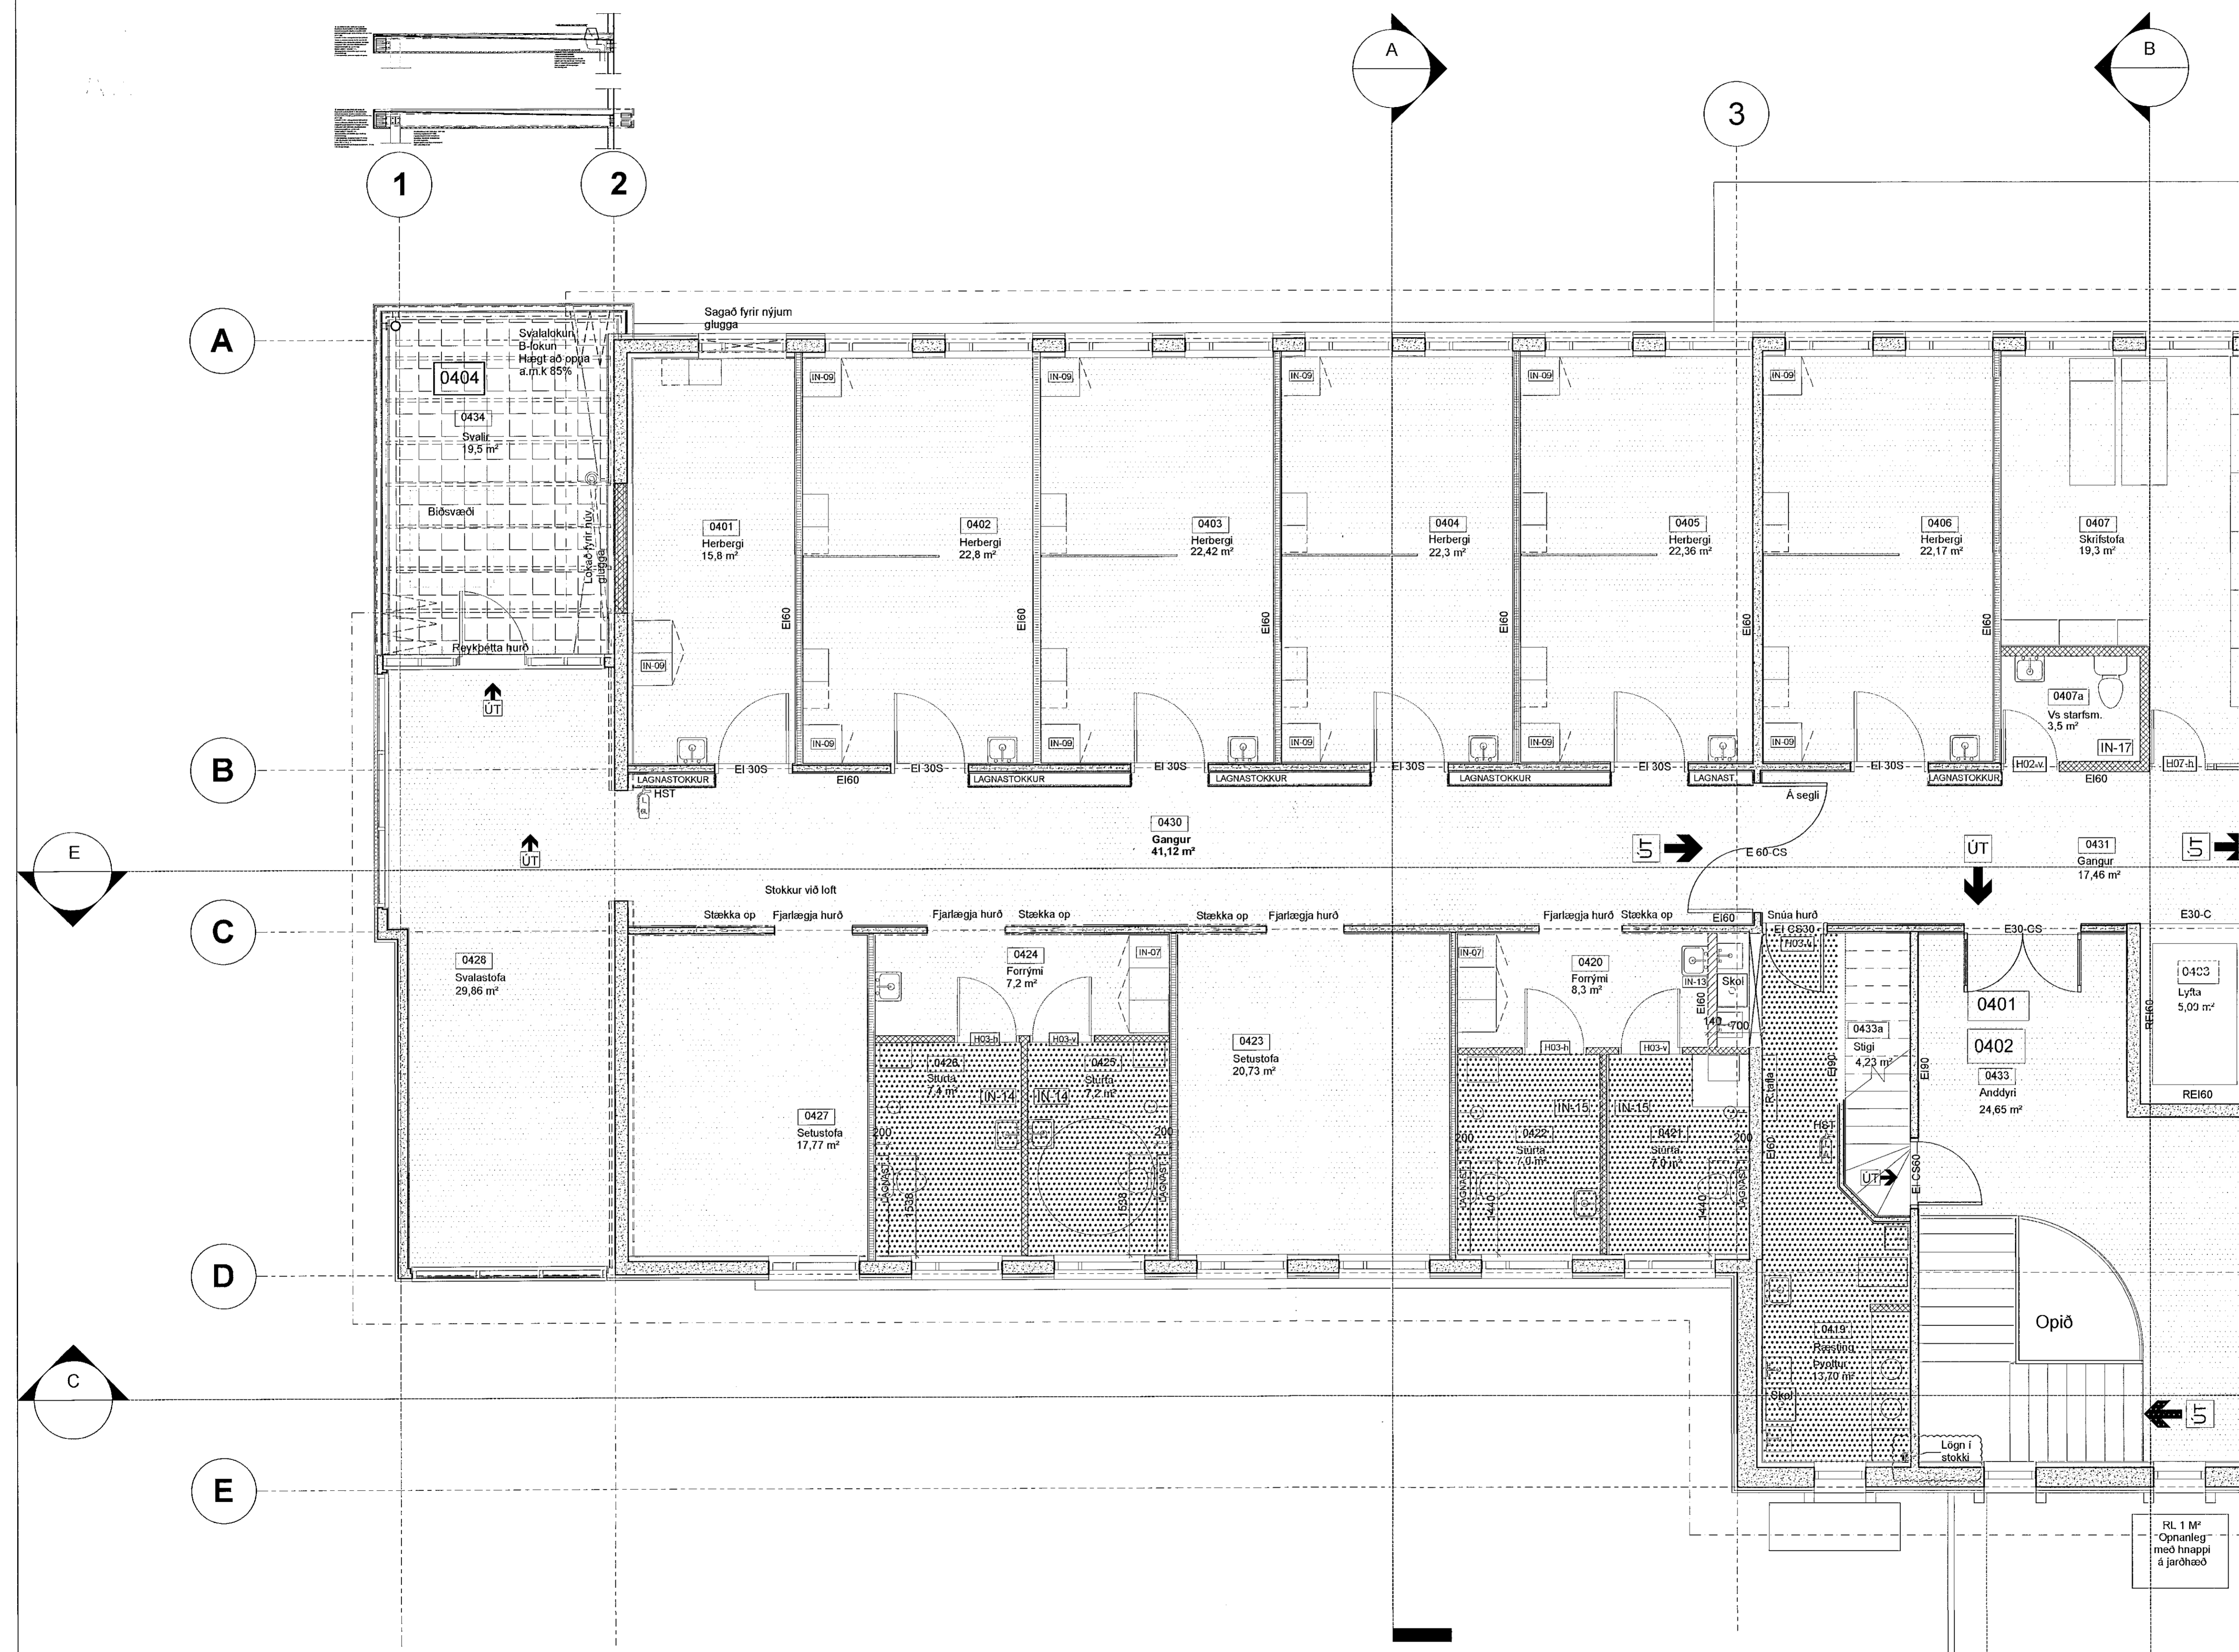

SAMEIGNLEG RÝM	
IBÚDIR - HERBERGI	
VOTRYM	
D:	
C:	
B:	
A:	
BREYTINGAR:	DAGS:

SÓLVANGUR SÓLVANGSVEGI 2 HAFNARFIRÐI
NÚVERANDI BYGGING VERK: 1916
KVARDI: 1:50
DAGS: 20.02.21
YFIRLIT GÓLF-INNR. TEIKN: JPP
4. HÆÐ 1 AF 2 SKRÁ: 1916 - Sólv.eldri.dwg

ÚTI **INNI**

ARKITEKTAR

ÞINGHOLTSTRÆTI 27 101 REYKJAVÍK
Símar: 5527660 & 5527660 FAX: 5527661
NETFANG: u@ta.is VEFFANG: www.ta.is

BALDUR Ó. SVAVARSSON ARKITEKTAR FAI
120057-5149

JÓN ÞÓR ÞORVALDSSON ARKITEKTAR FAI
021256-7579

A-411

GRUNNMYND 4. HÆÐAR (1 af 2) 1:50