
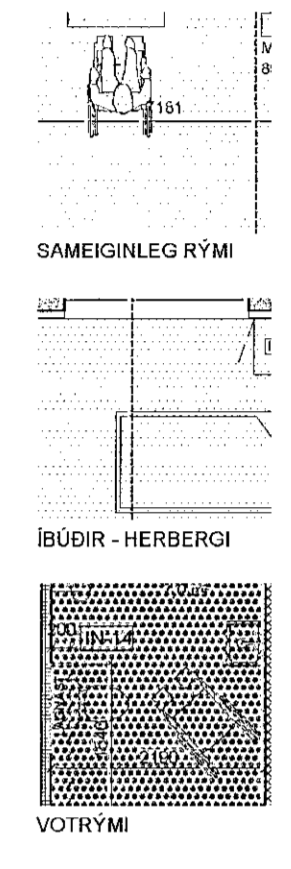


Samþykkt bann
23. apríl 2021
F.h. byggingarfulltrúans í Hafnarfirði
Sigurður Steinar Jónsson

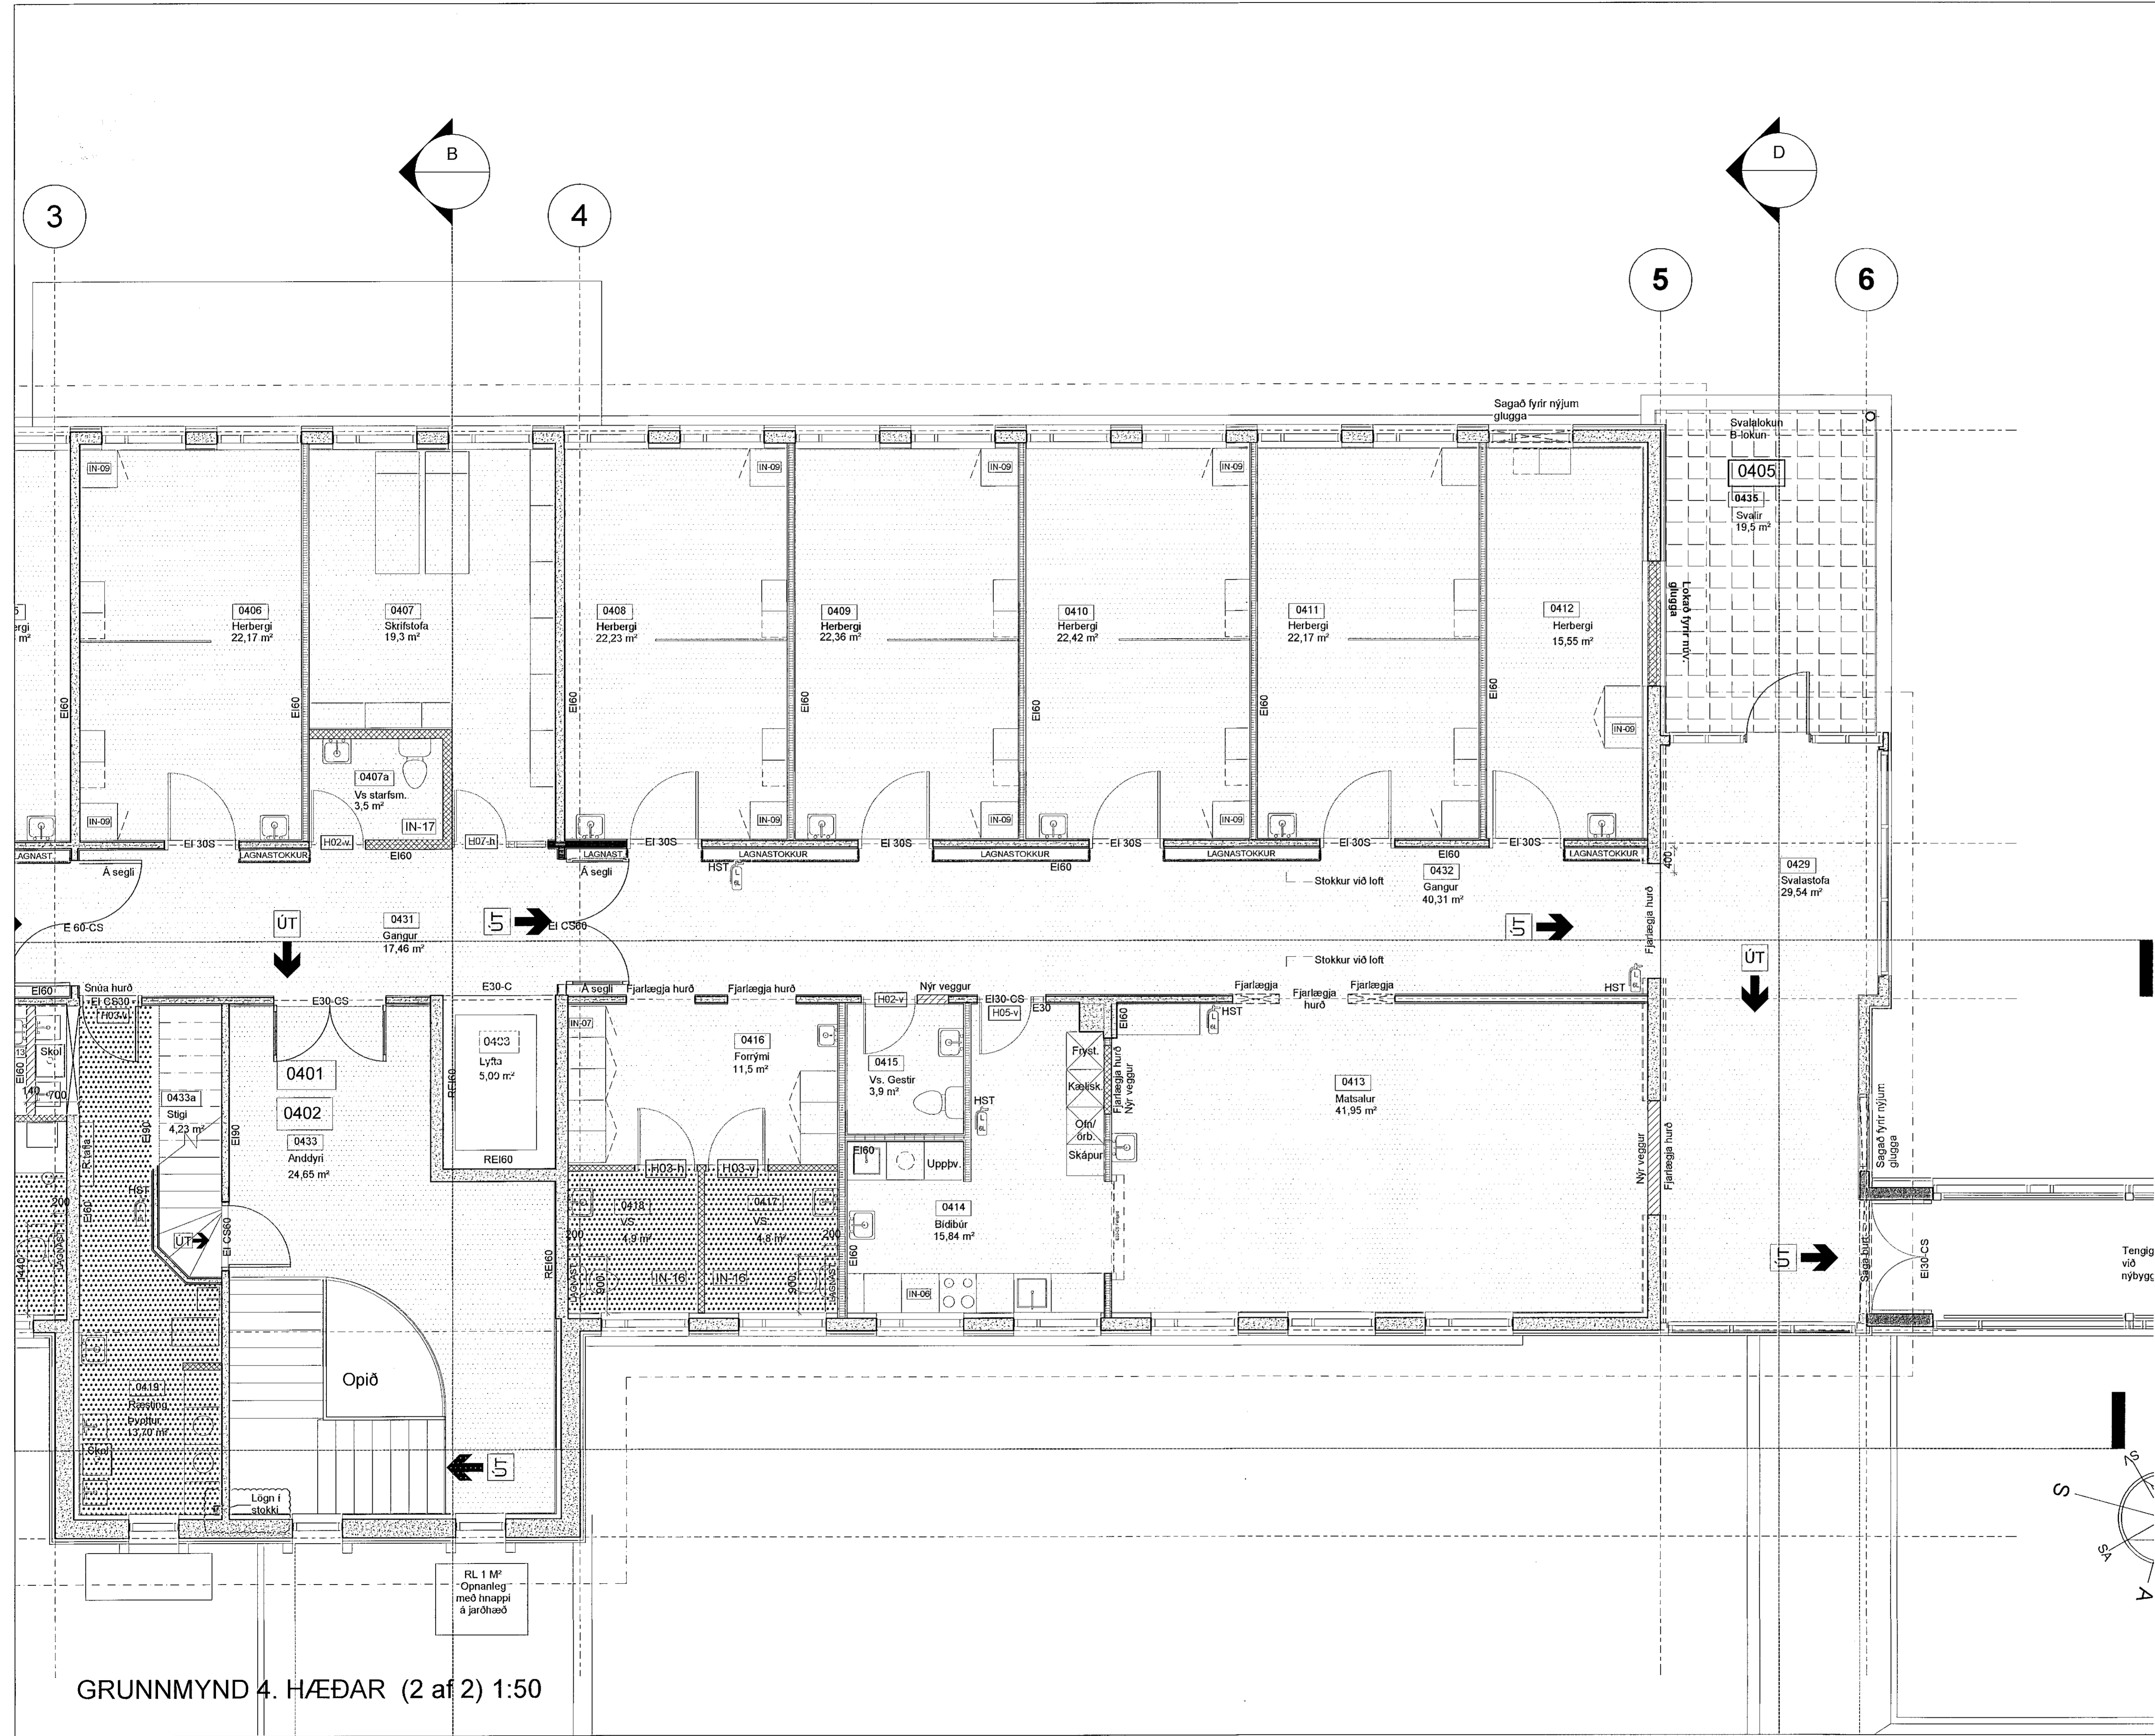

D:
C:
B:
A:
BREYTINGAR: _____ DAGS: _____

SÓLVANGUR SÓLVANGSVEGI 2 HAFNARFIRÐI
NÚVERANDI BYGGING VERK: 1916
KVARÐI: 1:50
DAGS: 20.02.21
YFIRLIT GÓLF-INNR. TEKNI: JJP
4. HÆÐ 2 AF 2 SKRÁ: 1916 - Sól. eldri.dwg

ÚTI INNI

ARKITEKTAR
ÞINGHOLTSSÍÐI 27 101 REYKJAVÍK
SÍMAR 5527600 & 5527600 FAX 5527601
HELFANG u@u.is VEFFANG www.u.is

BALDUR Ó. SVAVARSSON ARKITEKTAR FAI
12025-7-51-49
JÓN HÖR DORVALDSSON ARKITEKTAR FAI
021256-7579

A-412

GRUNNMYND 4. HÆÐAR (2 af 2) 1:50