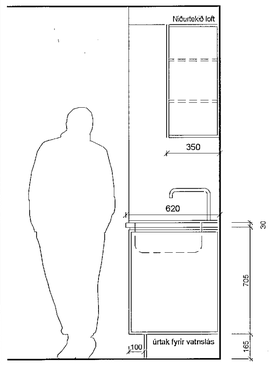

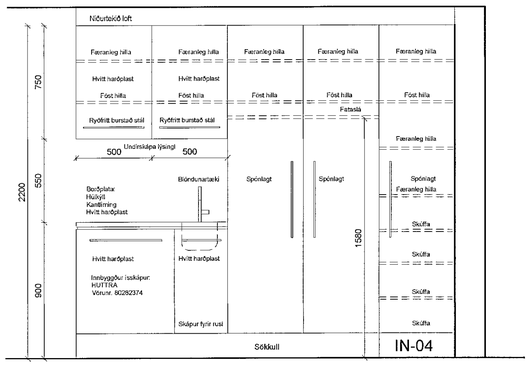

innrétting
IN-01

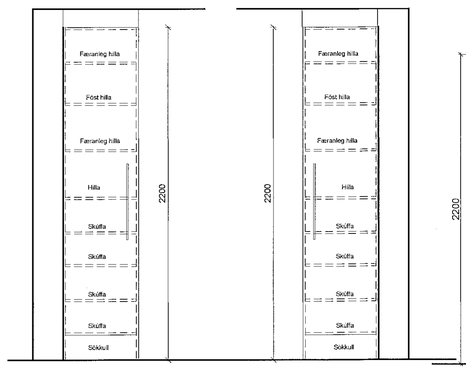

innrétting
IN-03

innrétting
IN-04

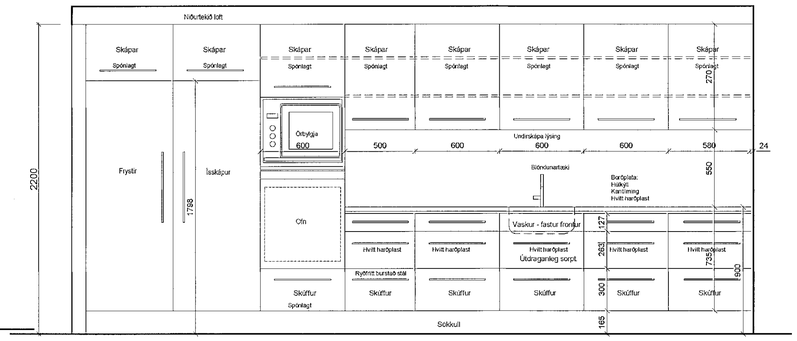

innrétting
IN-05

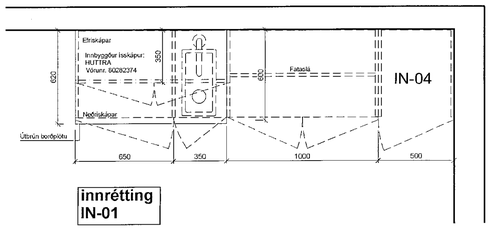

innrétting
IN-01

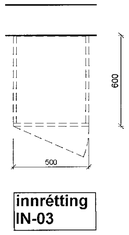

innrétting
IN-03

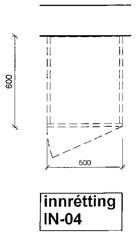

innrétting
IN-04

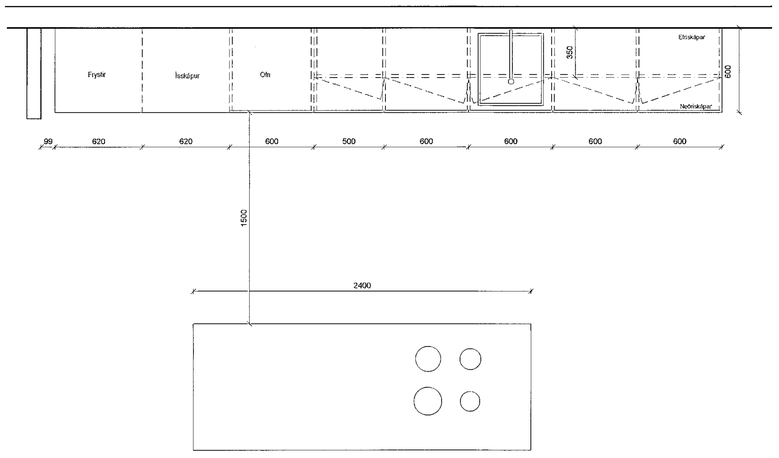

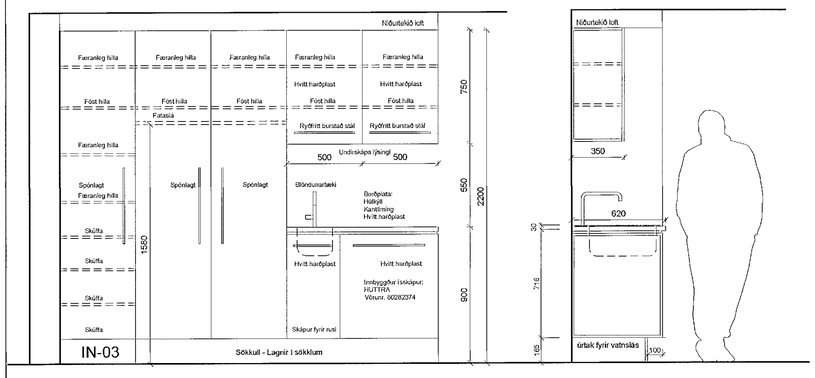

innrétting
IN-02

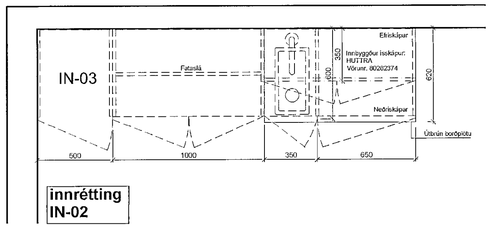

innrétting
IN-02

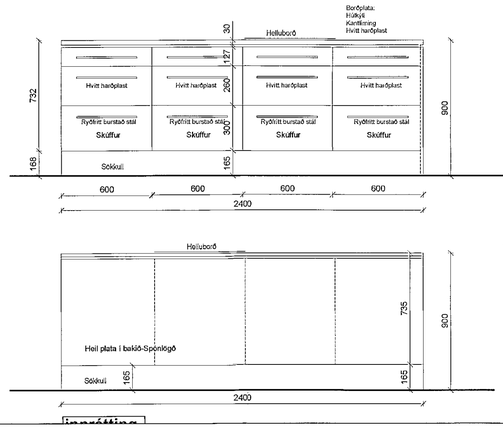

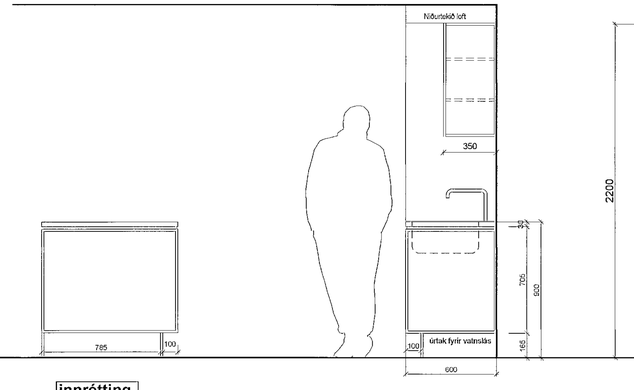

innrétting
IN-05

Samþykkt þann
23. apríl 2021
F.h. byggingarfulltrúans í Hafnarfirði
Sigurður Steinar Jónsson

D:

C:

B:

A:

BREYTINGAR: DAGS:

SÓLVANGUR SÓLVANGSVEGI 2 HAFNARFIRÐI

NÚVERANDI BYGGING

VERK: 1916

KVARÐI: 1:20

DAGS: 20.02.21

YFIRLIT INNRÉTTINGA

2.-4. HÆÐ

TEIKN: JÞÞ

SKRÁ: 1916 - Sólv.eldrí.dwg

ÚTI INNI
ARKITEKTAR
ÞINGHOLTSSTRÆTI 27 101 REYKJAVÍK
SÍMAR 5527660 & 5627660 FAX 5527661
NETFANG ui@ui.is VEFFANG www.ui.is
BALDUR Ó. SVAVARSSON ARKITEKTAR FAÍ
120357-5149
JÓN ÞÓR ÞORVALDSSON ARKITEKTAR FAÍ
021256-7579

A-500