




Sambýkkt þann
23. apríl 2021
F.A. byggingarfulltrúans í Hafnarfirði
Sigurður Steinar Jónsson

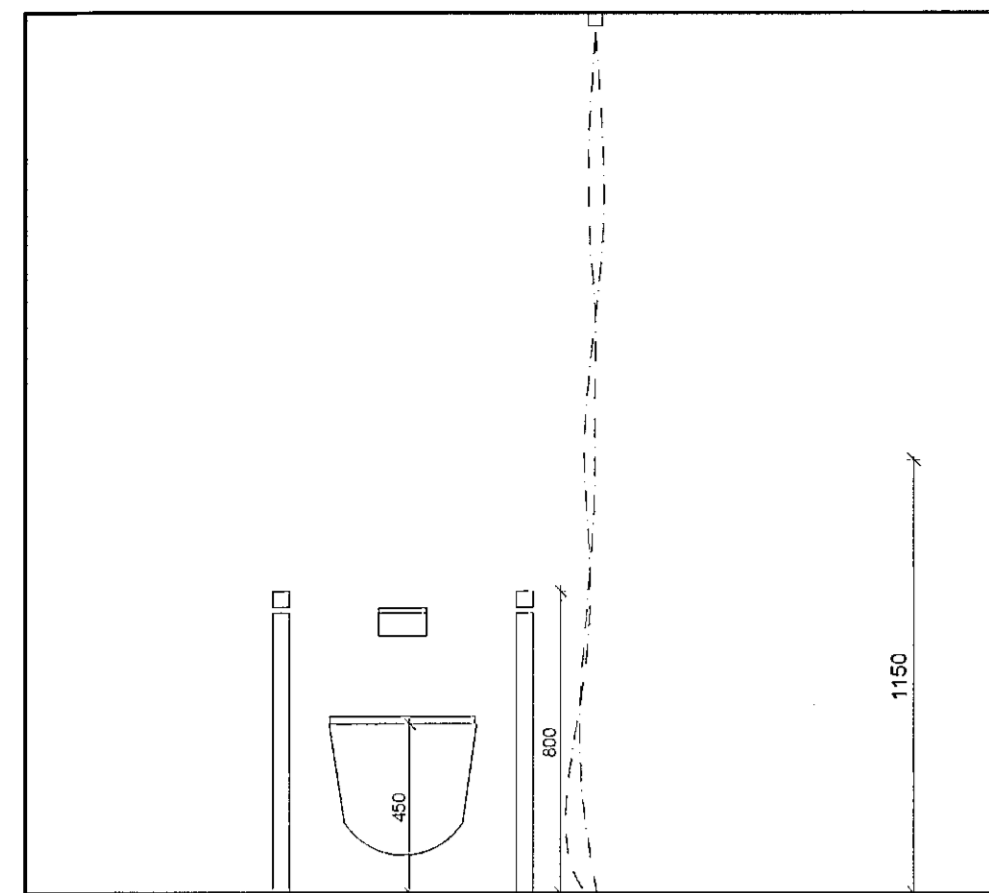


Innrétting IN-012

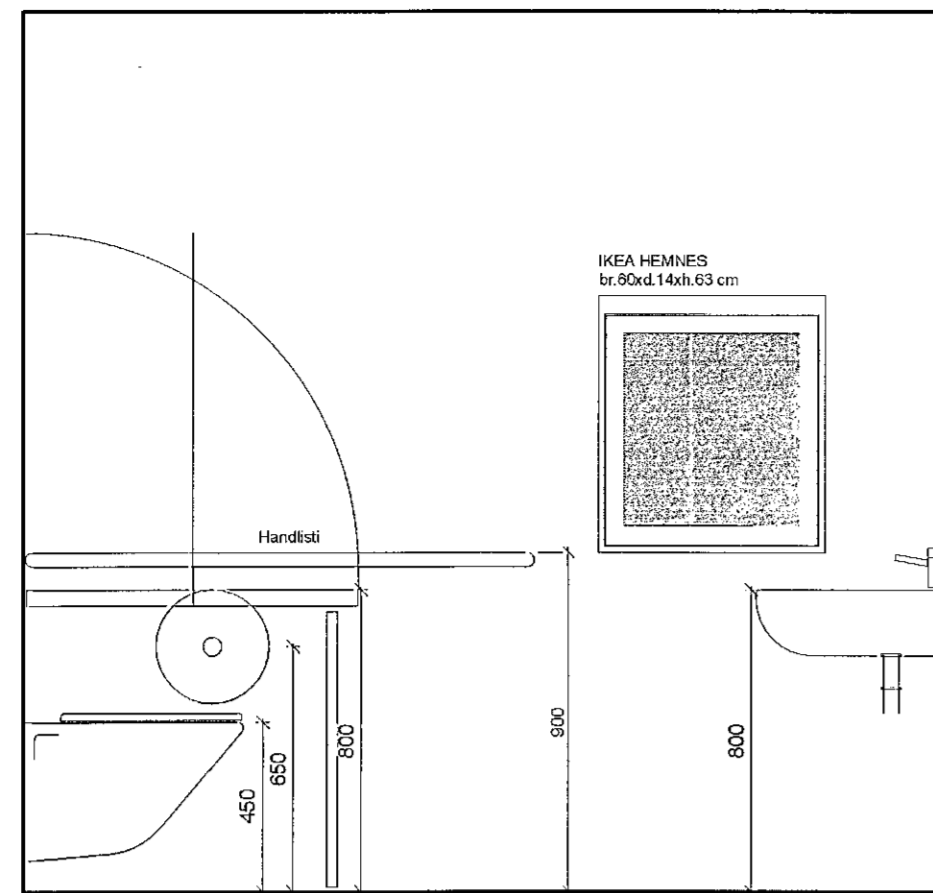


Innrétting IN-012

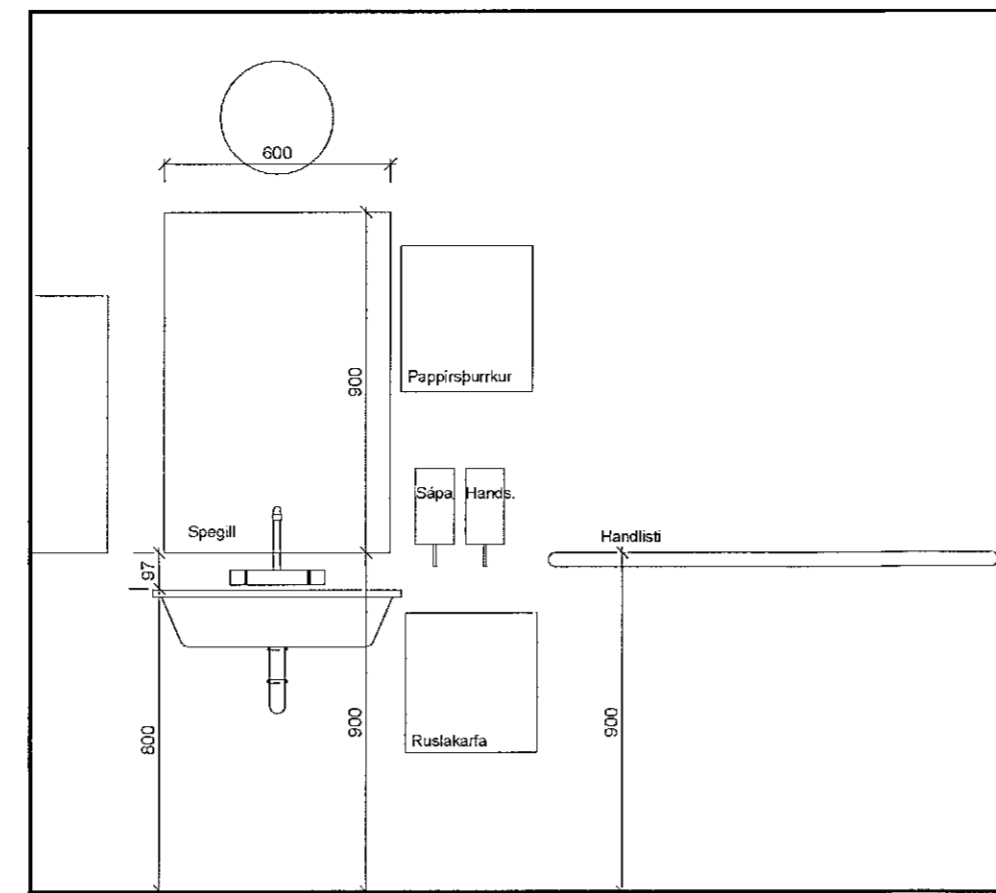




Innrétting IN-012

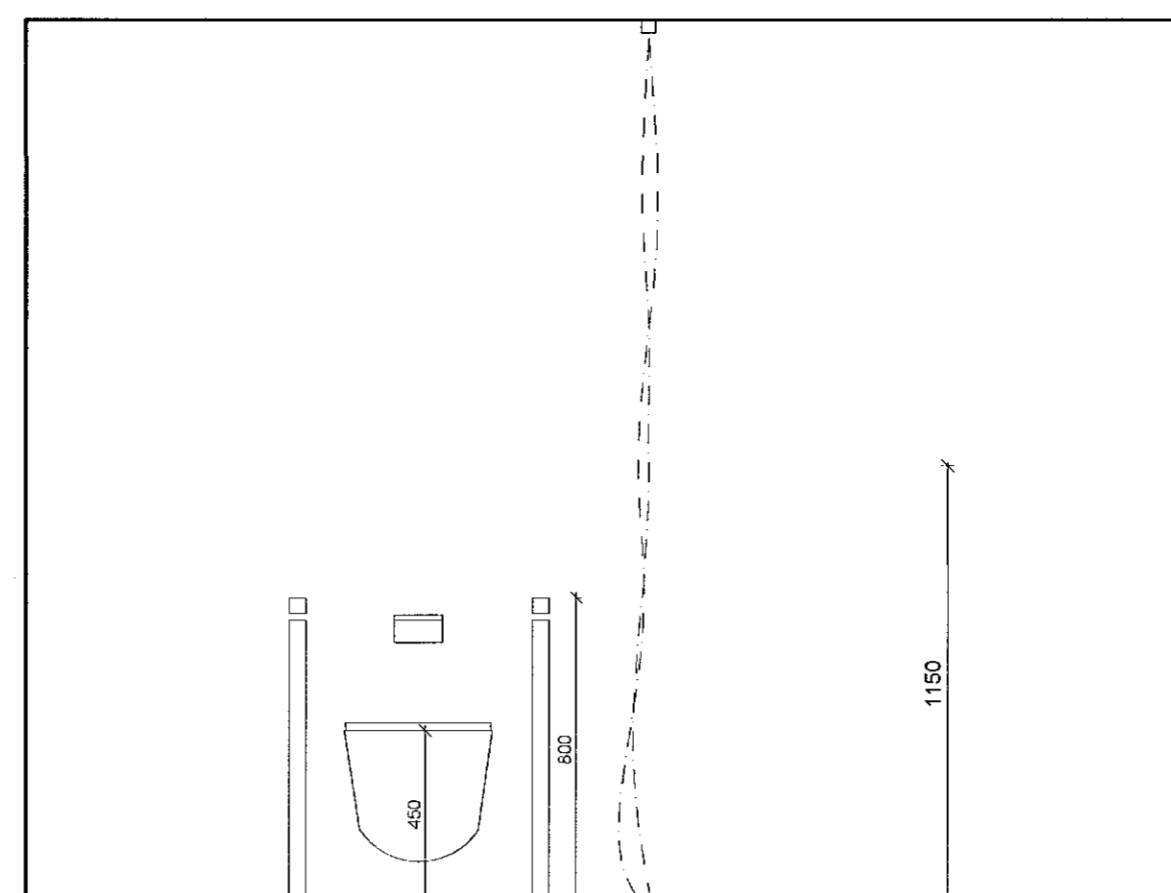


Innrétting IN-015

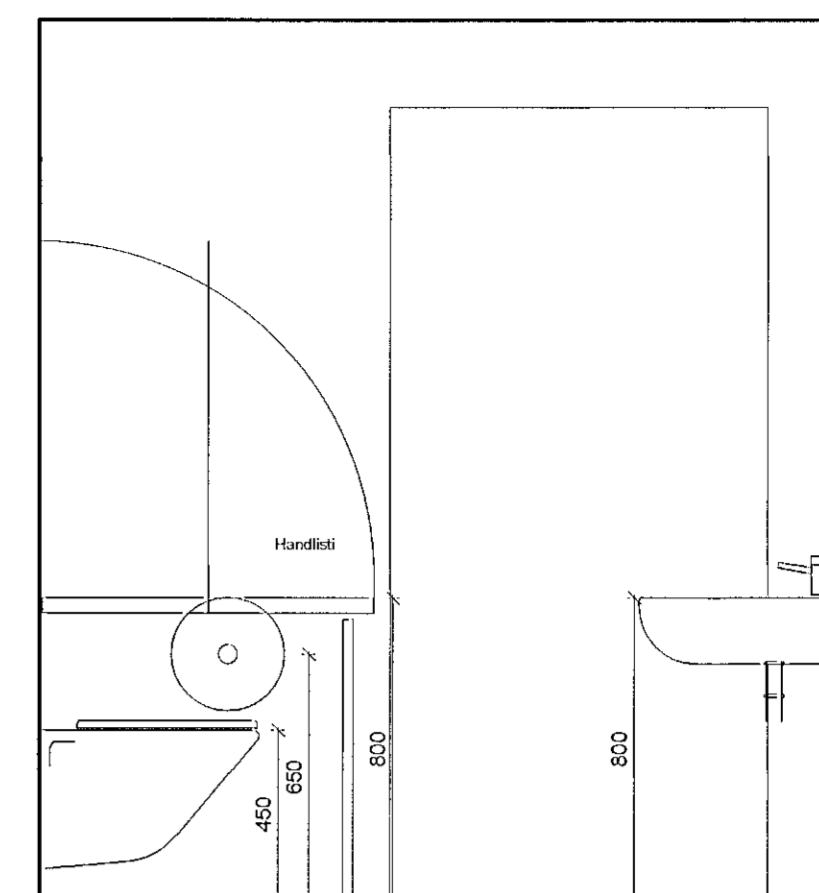


Innrétting IN-015

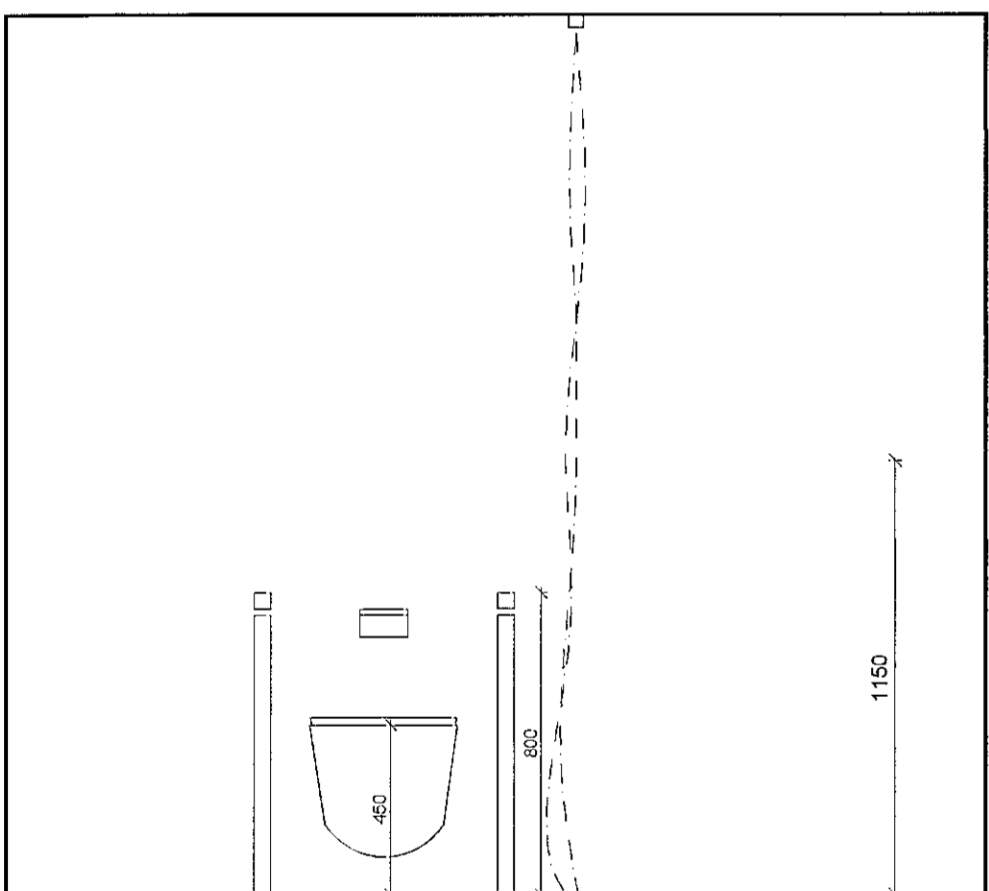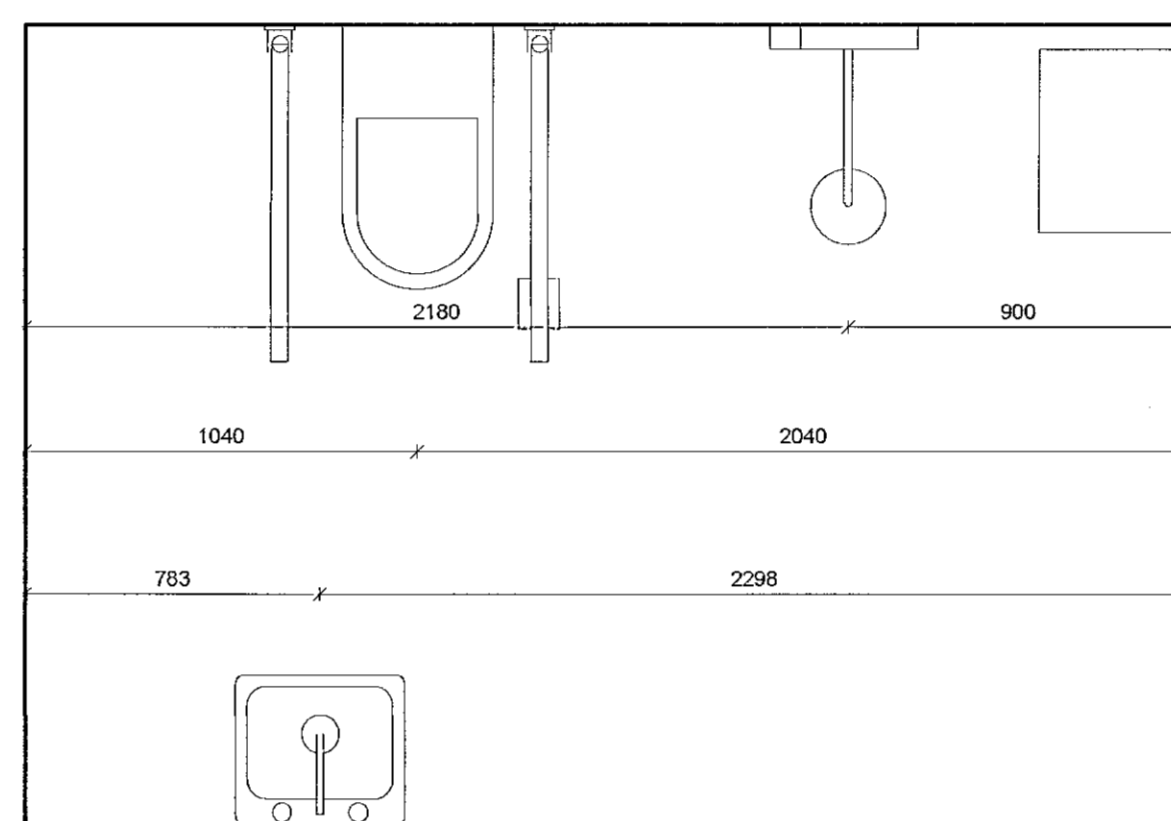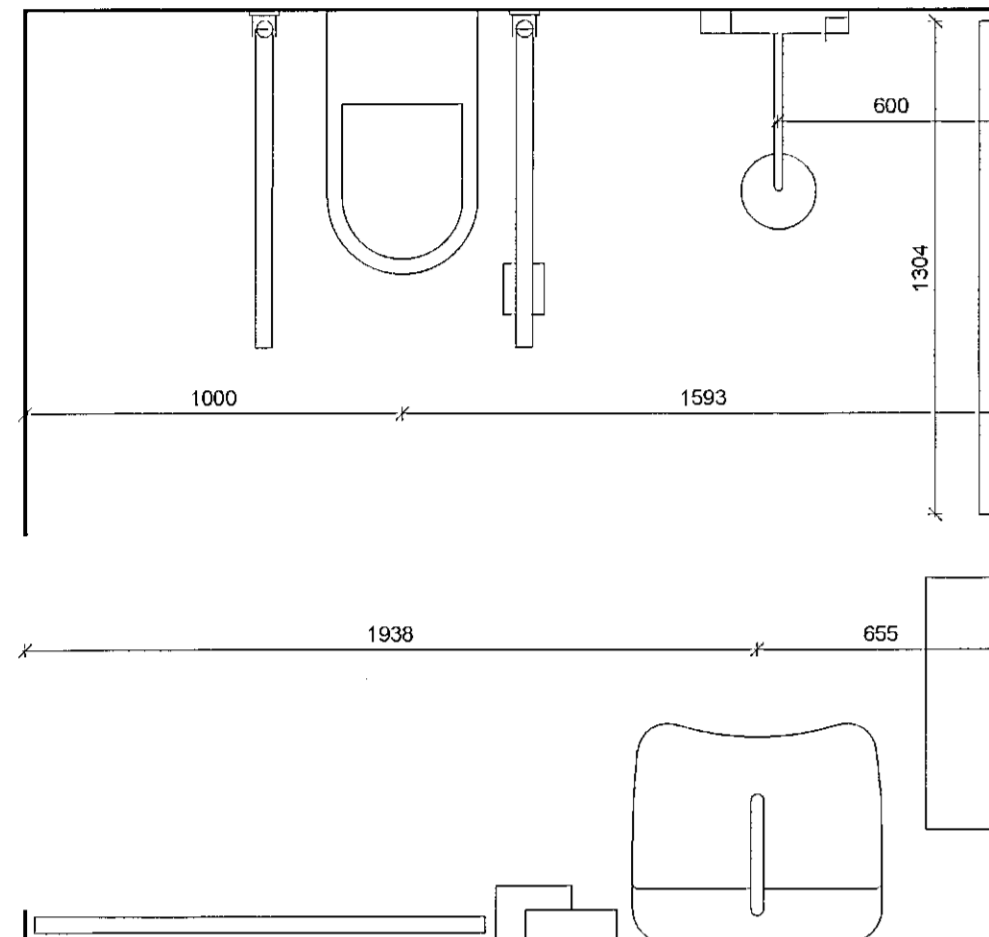


Innrétting IN-013

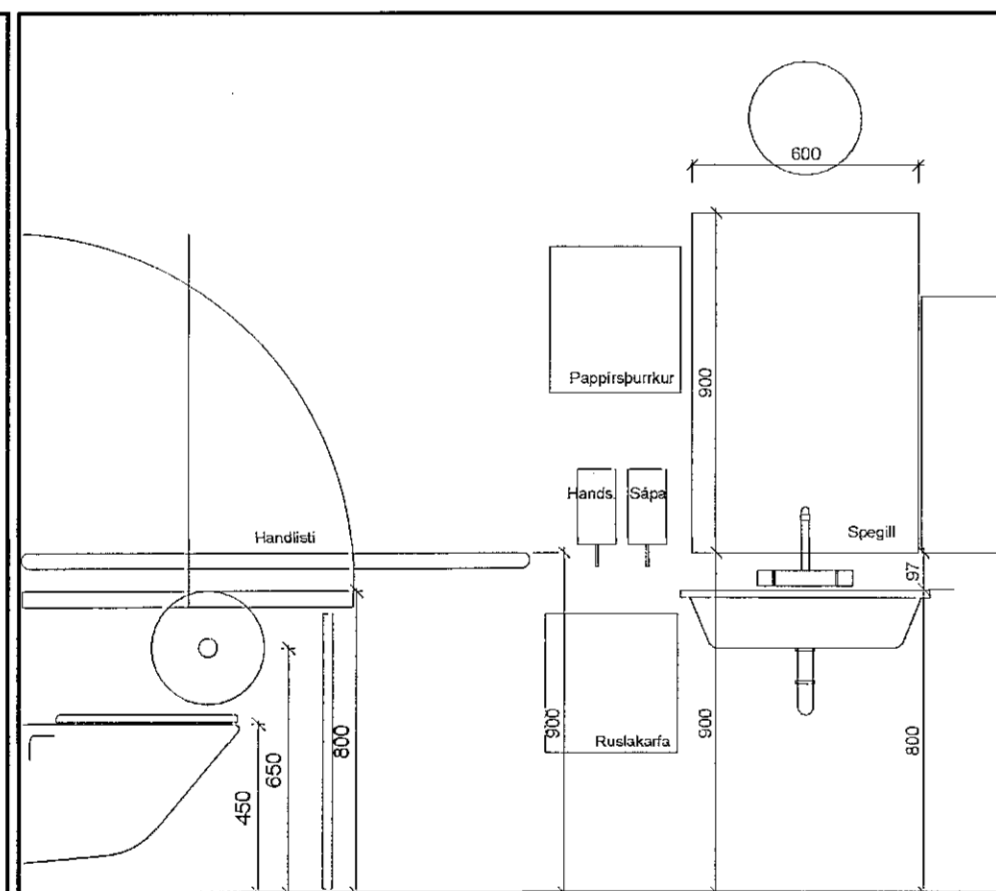




Innrétting IN-013

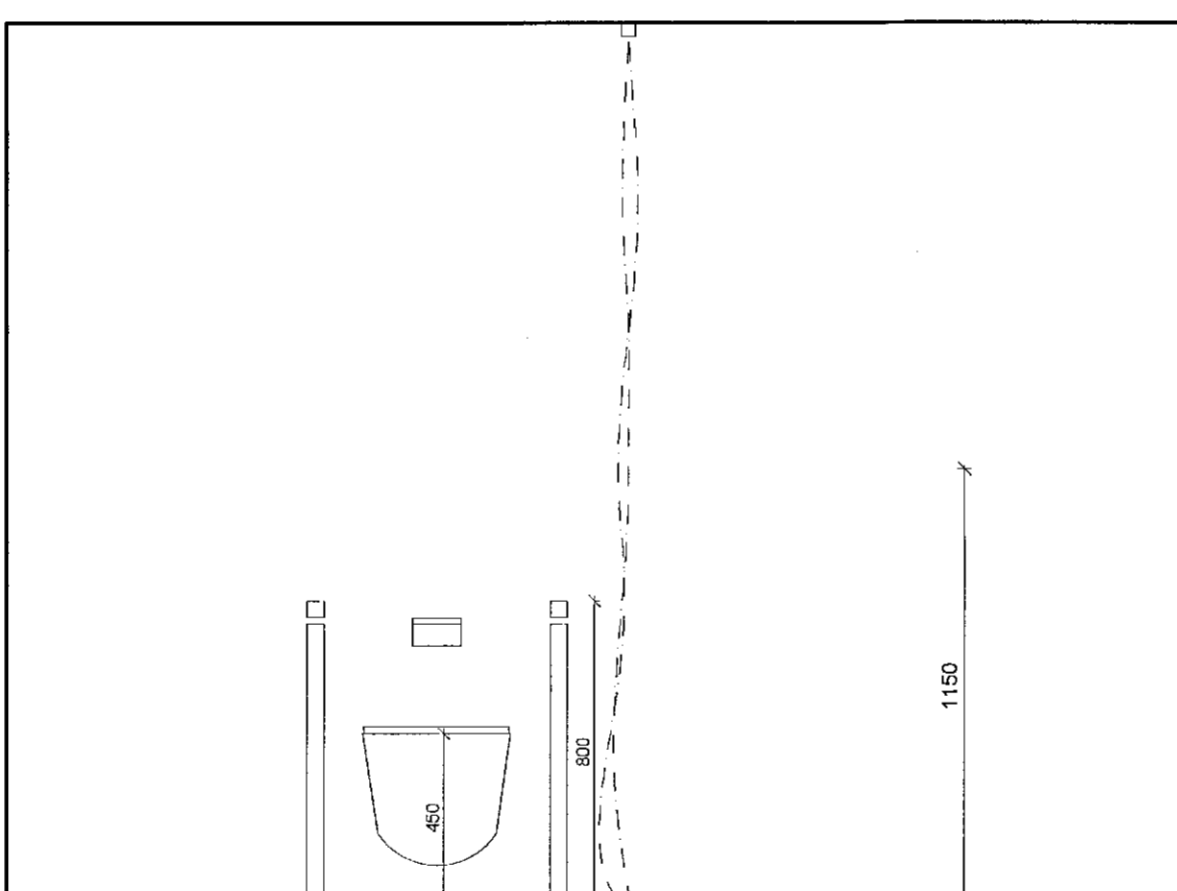

Innrétting IN-014

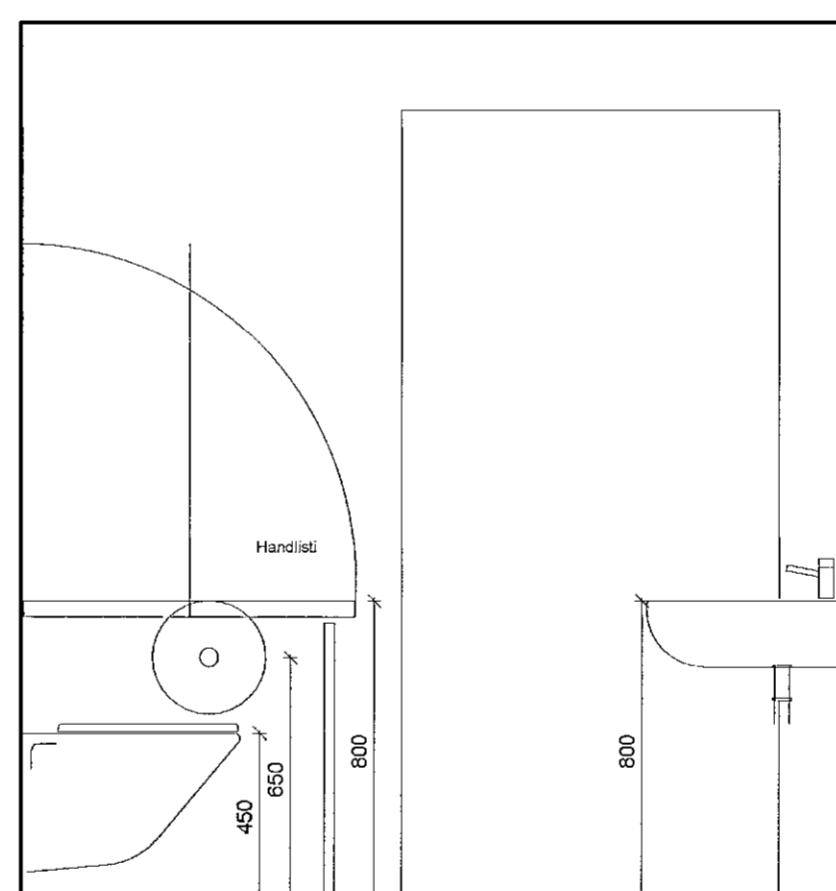

Innrétting IN-014

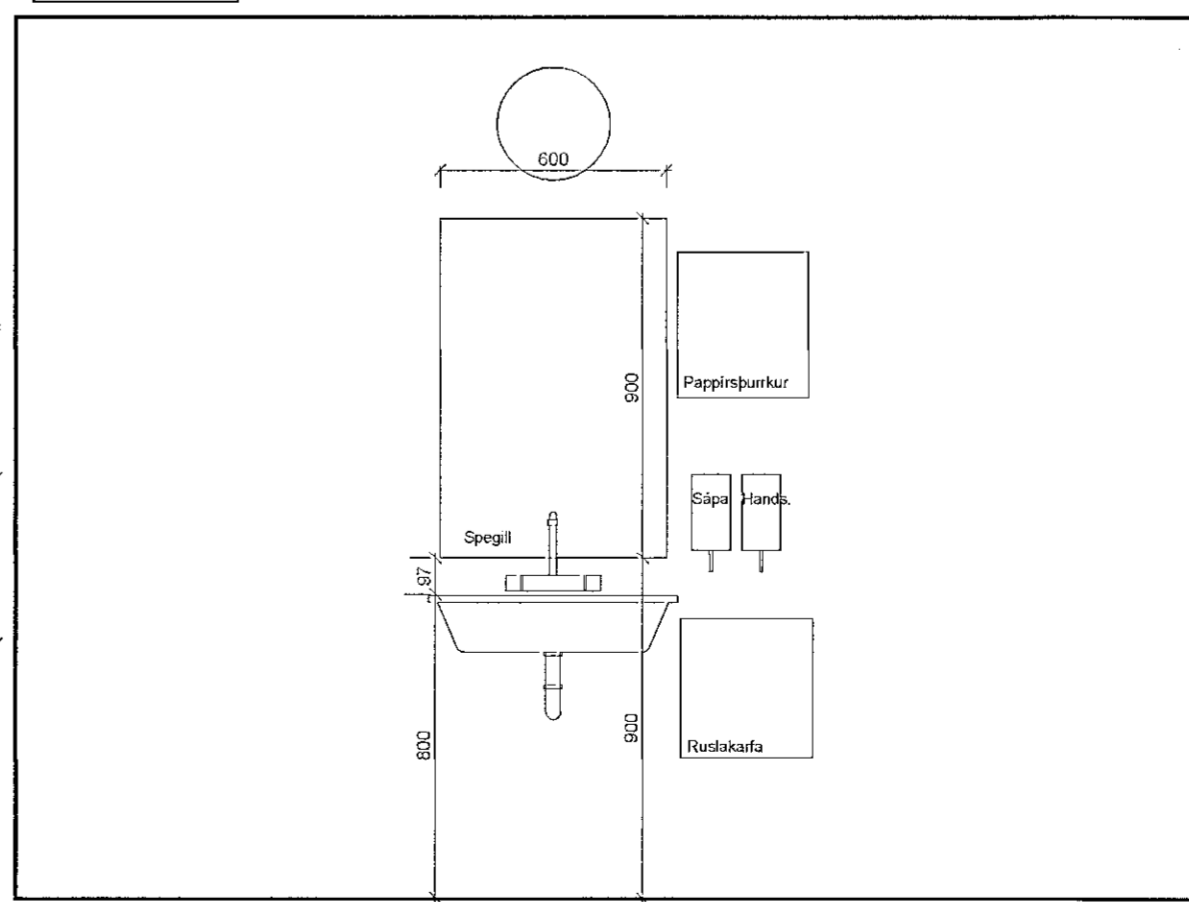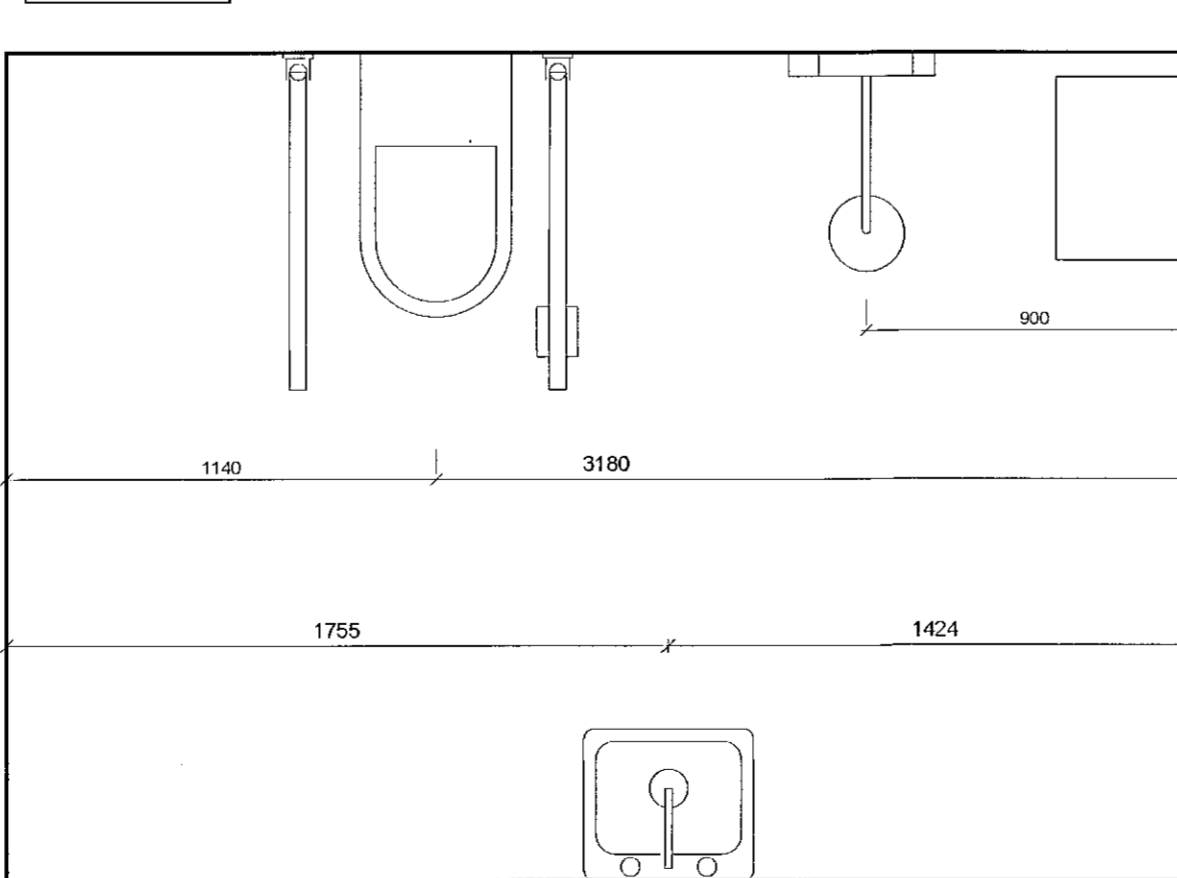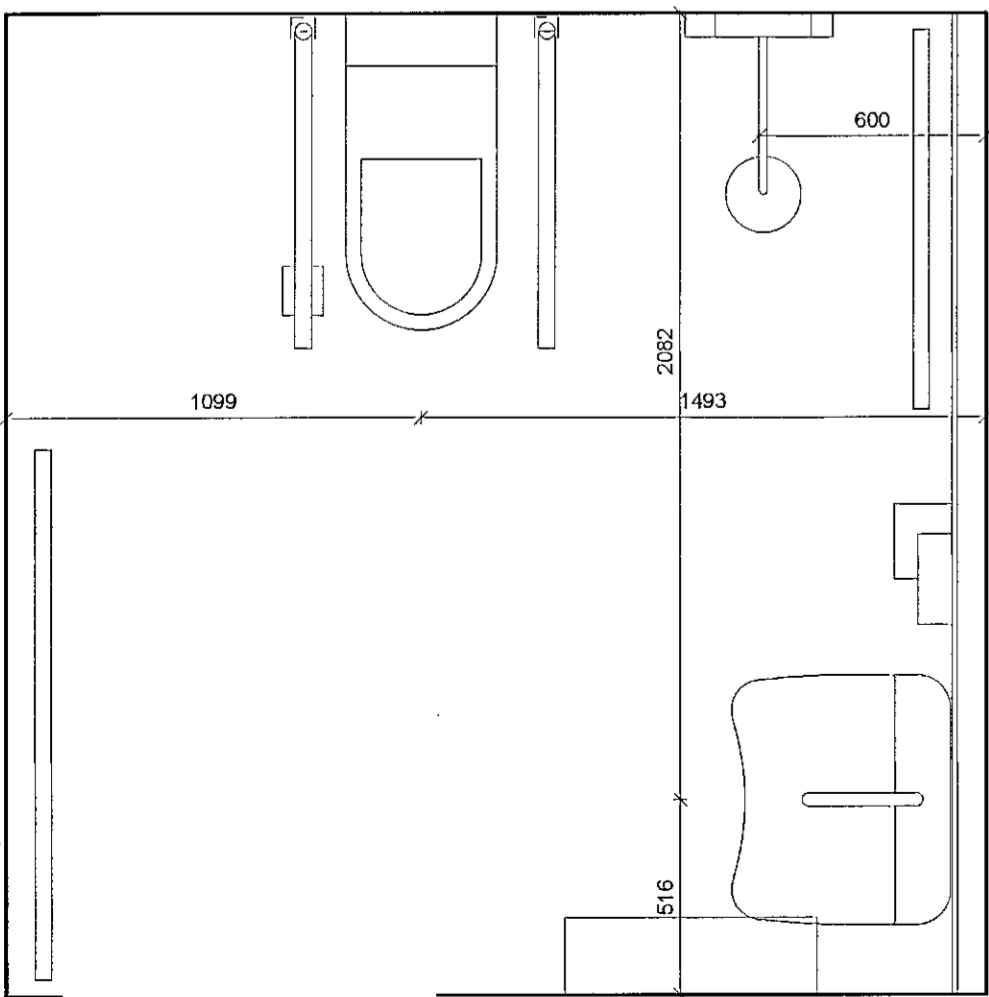

Innrétting IN-014

D:
C:
B:
A:
BREYTINGAR: DAGS:

SÖLVANGUR SÖLVANGSVEGI 2 HAFNARFIRÐI
NÚVERANDI BYGGING VERK: 1916
KVARÐI: 1:20
DAGS: 20.02.21
YFIRLIT INNRÉTTINGA TEIKN: JH-P
2.-4. HÆÐ SKRÁ: 1916 - 56lv.edrf.dwg

ÚTI INNI

ARKITEKTAR

ÞINGHOLTSGÍSTRÆTI 27 101 REYKJAVÍK
Símar: 5527660 & 5627660 FAX: 5527661
REITFANG: u@uti.is VEFFANG: www.uti.is

BALDUR Ó. SVAVARSSON ARKITEKTAR FAI
120357-5149
JÓN ÞÓR ÞORVALDSSON ARKITEKTAR FAI
521256-7579