


Samþykkt þann
23. apríl 2021
F.h. byggingarfulltrúans í Húsnáðuneyti
Stjórnur Steinar Jónssonar

SKÝRINGAR

Almennar skýringar sjá teikningu P0 000 og P0 001

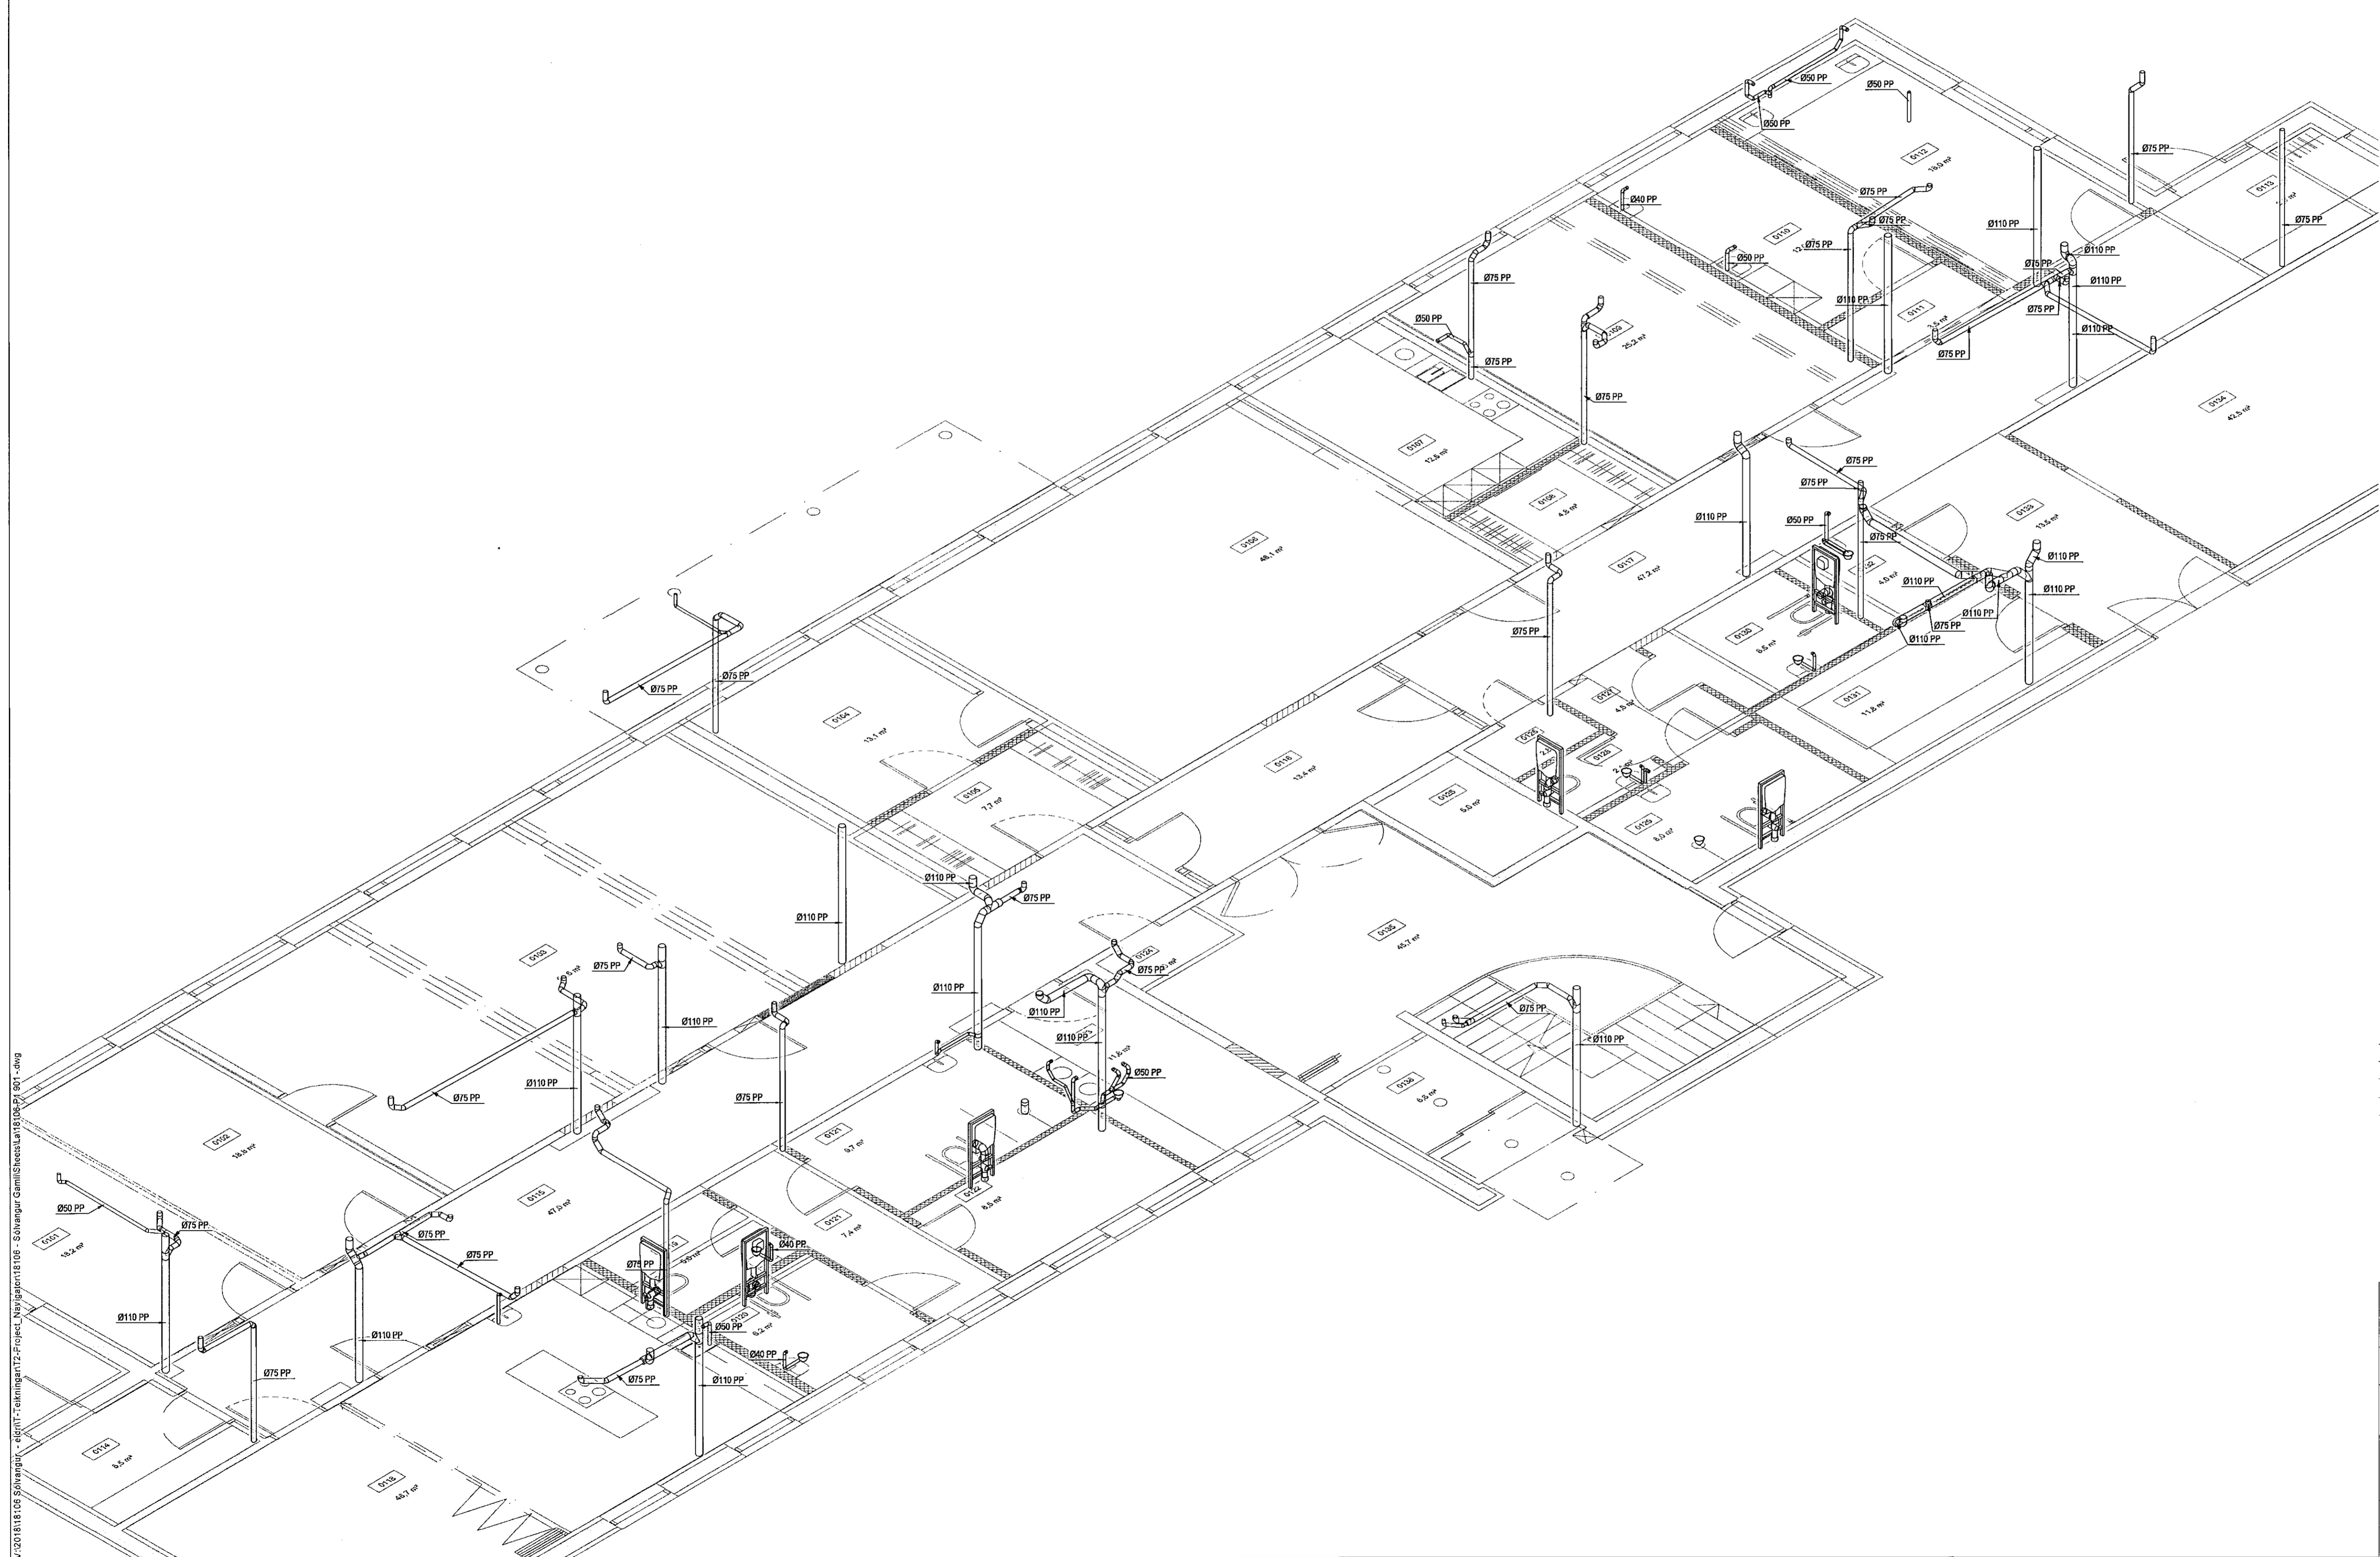

ÁRITUN HÖNNUNARSTJÓRA:
ÚTI
ARKITEKTAR
JÓN ÞÓR ÞORVALDSSON
ARKITEKT FAI SAMARK
KT.: 021256 7579

Útg. Dags. Skýring. Hannað/Yfirfarð.

VSB.
VERKFRÆÐISTOFA
Bæjarhársuá 20 / 220 Hafnarfjörður
Kennitala 710796-2899
Sími 585 8800
vsb@vsb.is / www.vsb.is

Dagsetning aðaluppdráttar				
Áritun hönnunarstjóra				
Áritun sérhönnuðar				
Þorgeir J. Kjartansson KT. 100271 5169 • thorgeir@vsb.is				
Verkefnið				
SÖLVANGSVEGUR 2 220 HAFNARFJÖRÐUR				
Verkefnið				
Lagnir Frérennisslagir 1.hæð Rúmmynd				
Hannað	Teknað	Yfirfarð	Kvarð	Síða
ÞJK	ÞJK	JGR	-	/ A1
Dags.	Verkefni	Teikning	Utgáfa	
31.03.2021	18106	P1 901	-	

V:\2018\18106_Sölvangur - skýringar - skýringar\18106_Sölvangur_Gemmill\18106_Sölvangur.dwg