


Samþykkt þann  
23. apríl 2021  
E.h. byggingarfulltrúats (Húsnáðs) /  
Sigurður Steinar Jónsson

**SKÝRINGAR**

Almennar skýringar sjá teikningu P0 000 og P0 001

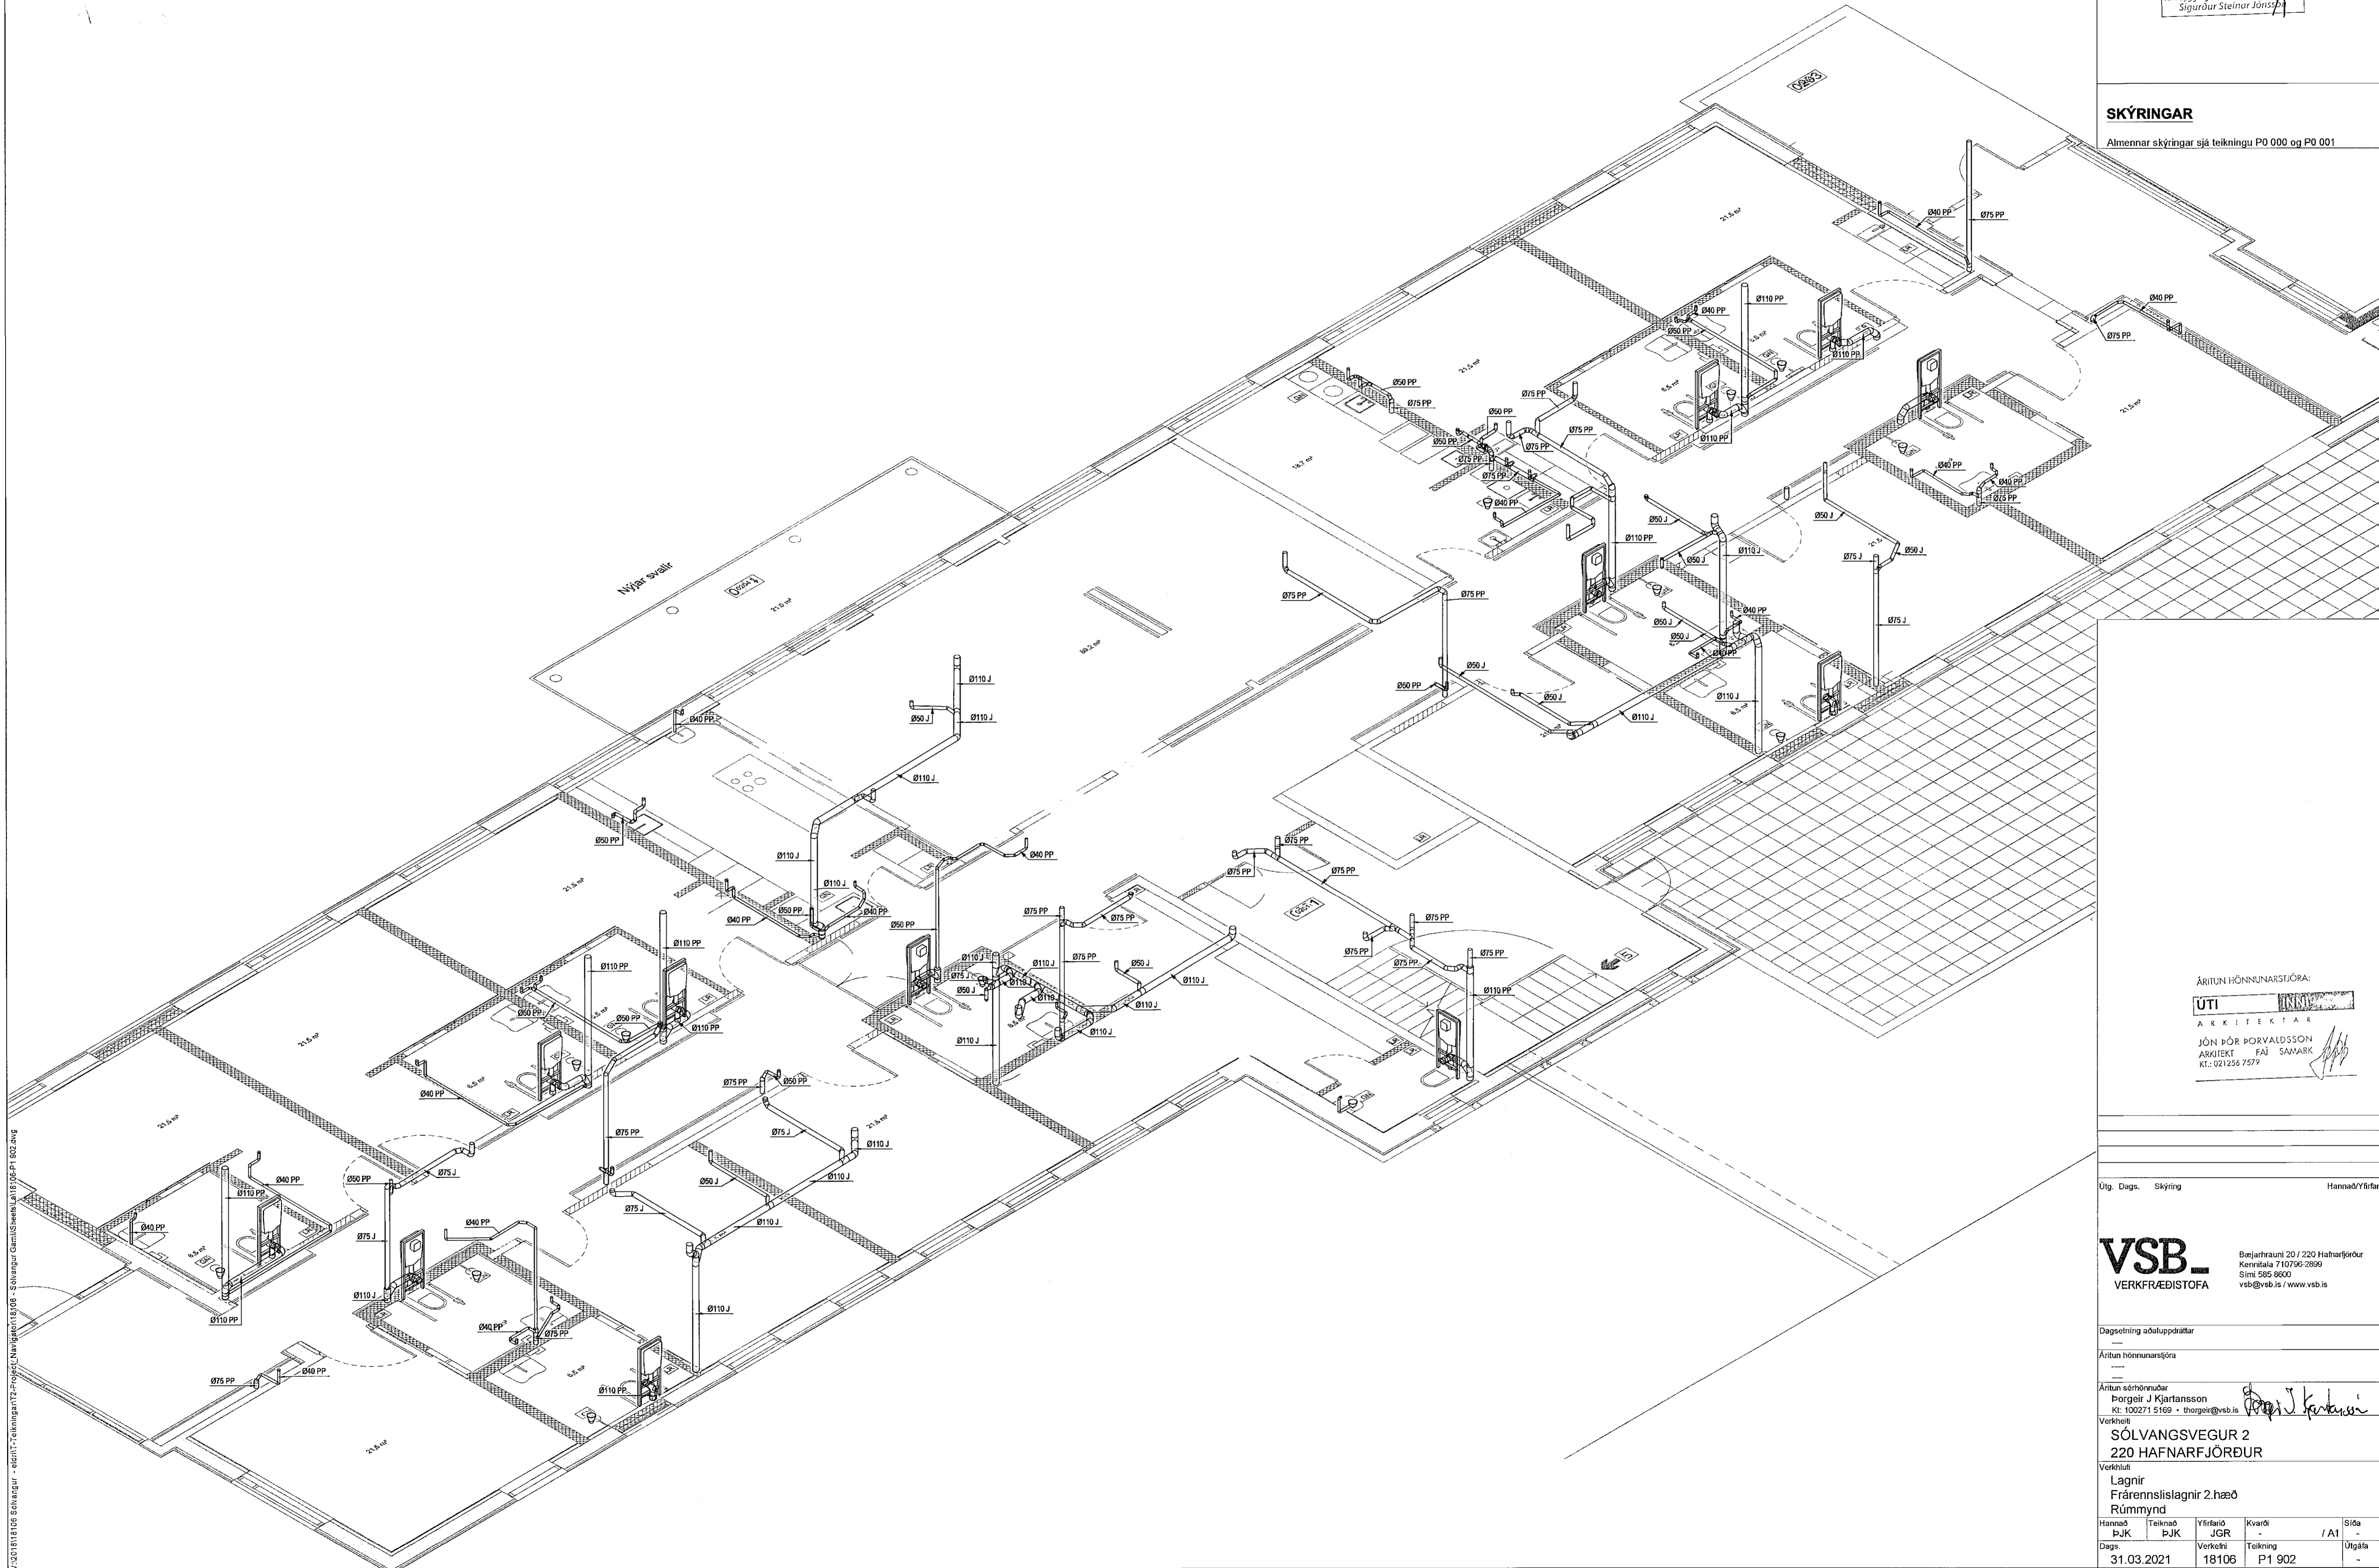

ÁRITUN HÖNNUNARSTJÓRA:

**ÚTI**  
ARKITEKTAR  
JÓN ÞÓR ÞORVALDSSON  
ARKITEKT FAI SAMARK  
Kt.: 021256 7579

Útg. Dags. Skýring. Hannabó/Ýfirbúð

**VSB**  
VERKFRÆÐISTOFA  
Bjarthrauni 20 / 220 Hafnarfjörður  
Kerriatala 710790-2899  
Sími 585 8600  
vsb@vsb.is / www.vsb.is

Dagsetning aðaluppdráttar

Áritun hönnunarstjóra

Áritun sérhönnuðar  
Þorgeir J. Kjartansson  
Kt.: 100271 5169 • thorgeir@vsb.is

Verkefni  
**SÓLVANGSVEGUR 2  
220 HAFNARFJÖRÐUR**

Verkhúsið  
**Lagnir  
Frænnislagir 2.hæð  
Rúmmynd**

Hannað	Teiknað	Yfirbúð	Kvarði	/ A1	Bláa	
Dags.	ÞJK	ÞJK	JGR	Verkefni	Teikning	Útgáfa
31.03.2021			18106	P1 902		-

V:\2018\108 Schragur - eldriti\Teikningar\12-Þrogur\U\_Nav\Kerfi\18106 - Schragur\_Gamm\08ebm\18106-P1\_802.dwg