



Samþykkt þann
23. apríl 2021
F.h. byggingarfulltrúans í Hafnarfórði
Sigurður Steinar Jónsson

SKÝRINGAR
Almennar skýringar sjá teikningu P0 000 og P0 001

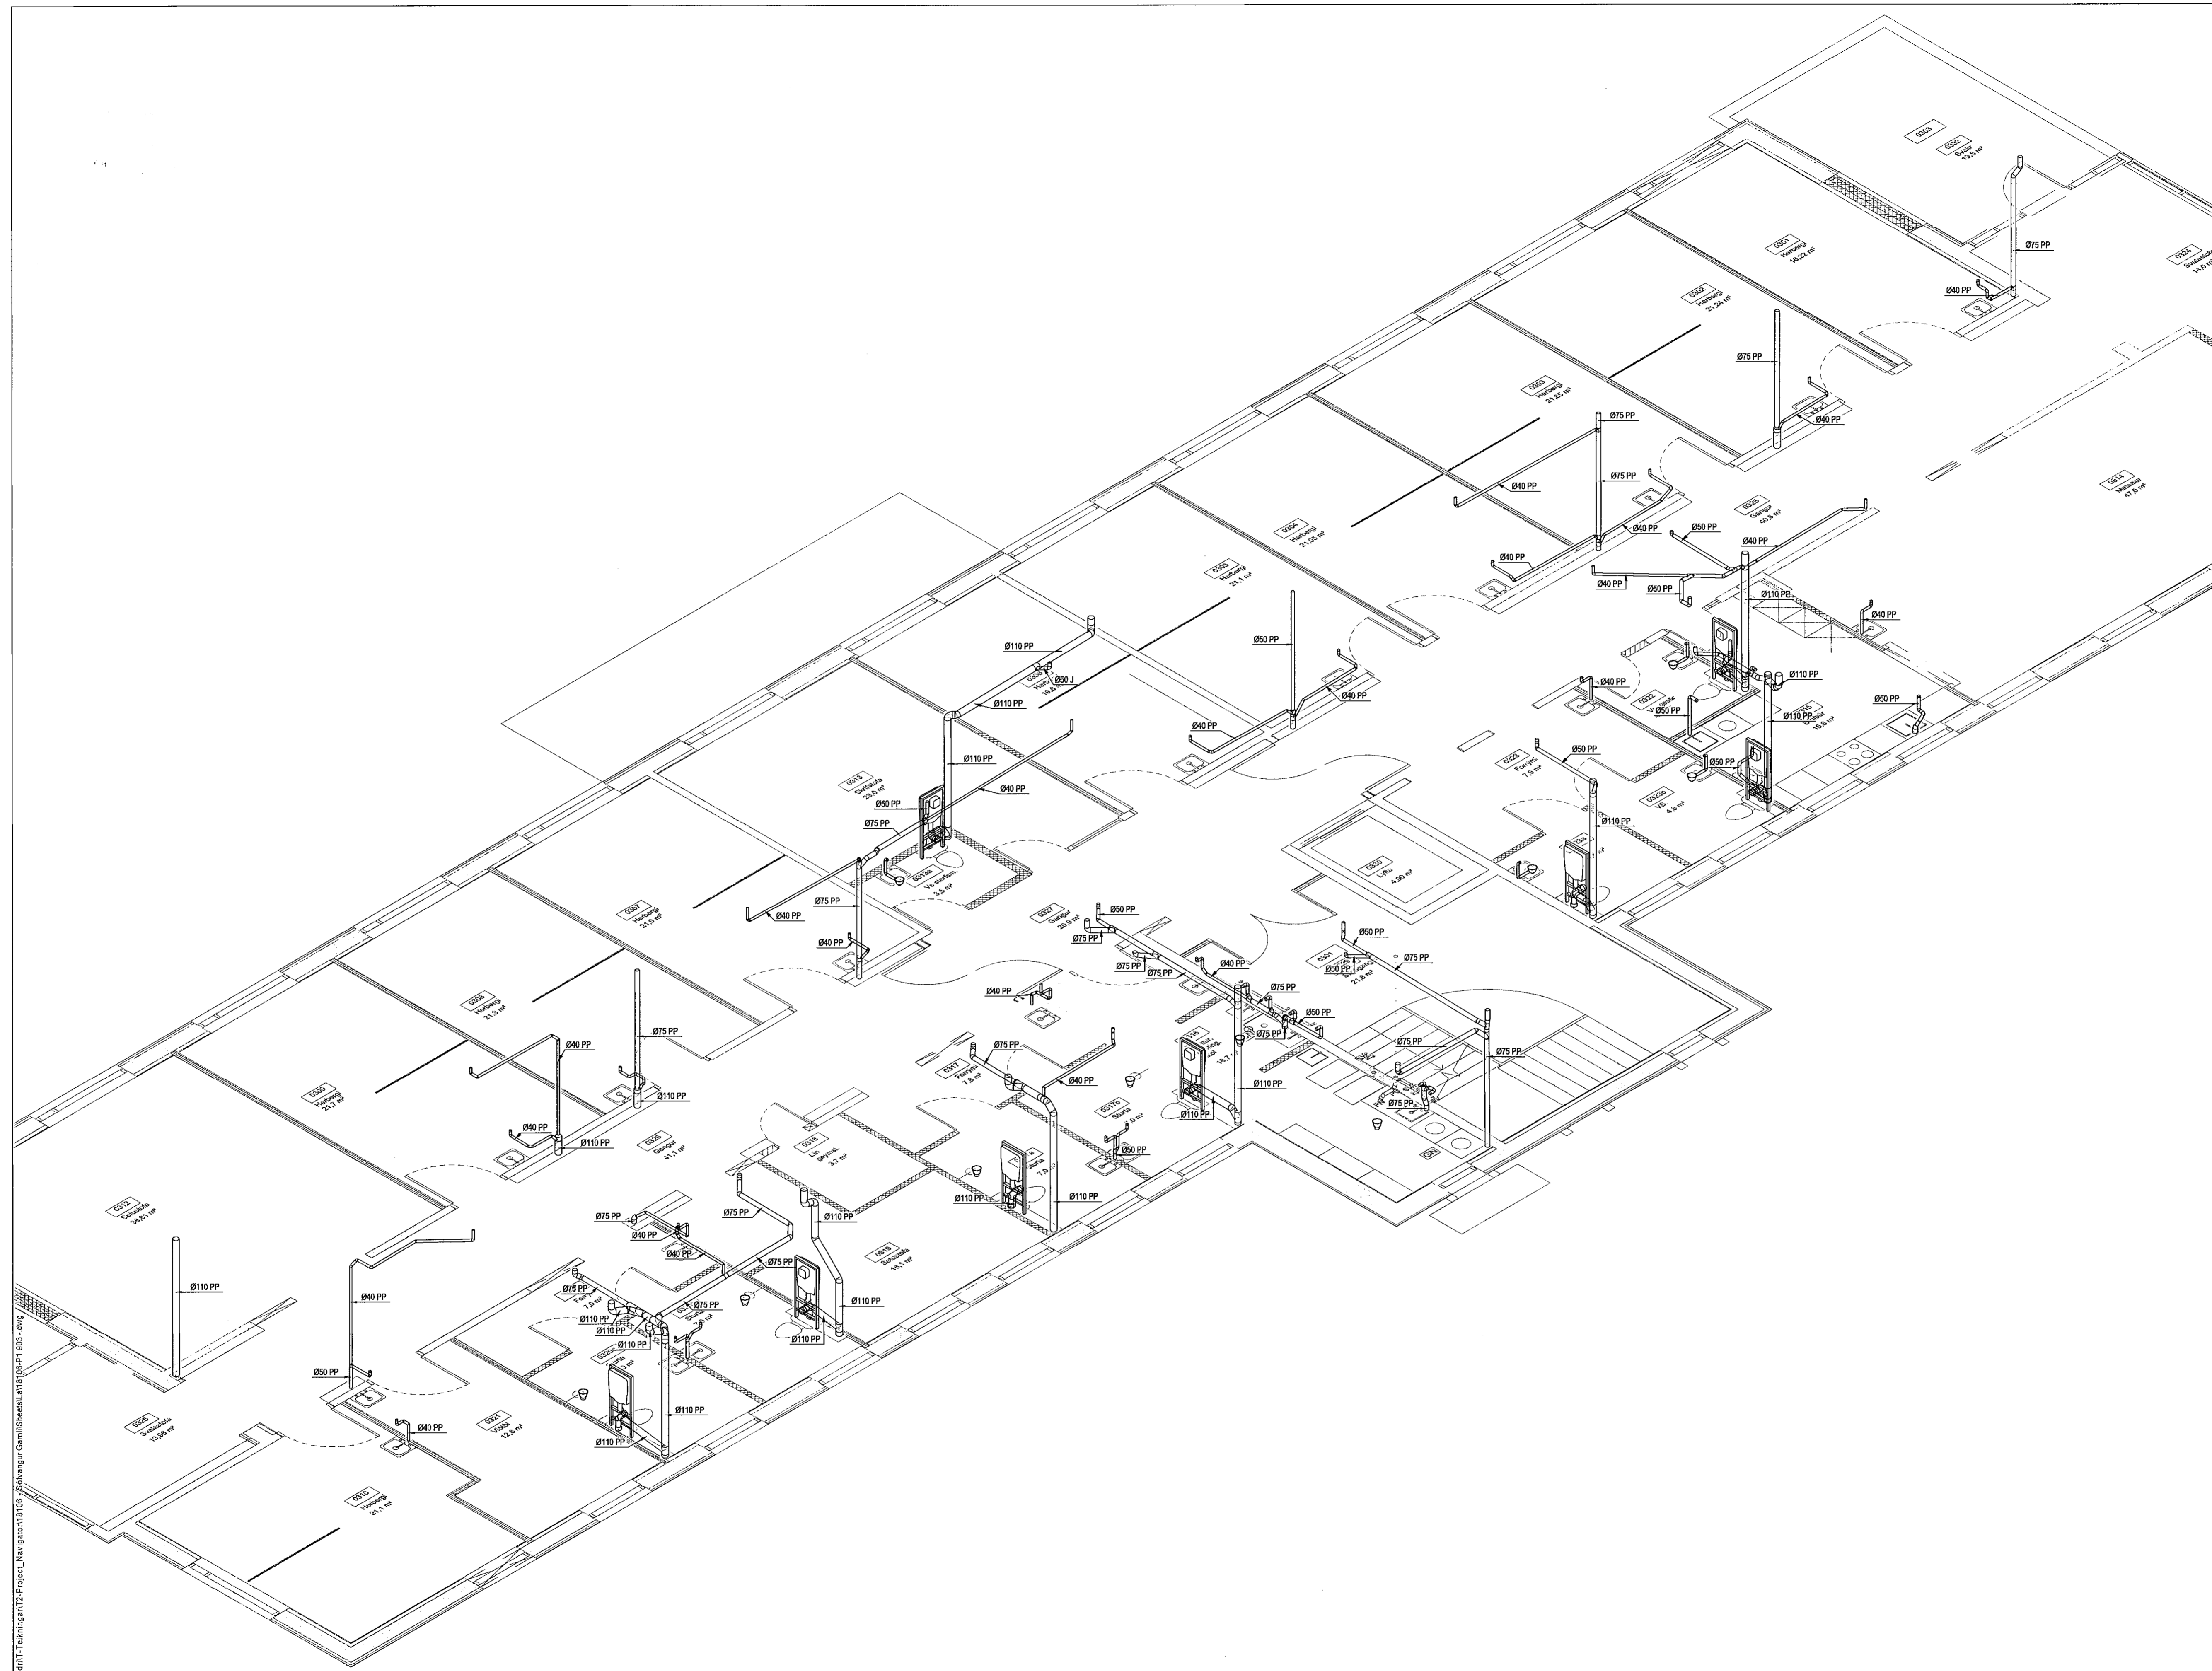

ÁRITUN HÖNNUNARSTJÓRA:
ÚTI 
ARKITEKTAR
JÓN ÞÓR ÞORVALDSSON
ARKITEKT FAJ SAMMÁK
Kt.: 021256 7579

Útg. Dags. Skýring Hanna Ö. Yrftarió

VSB. 
VERKFRÆÐISTOFA
Bejartrauni 20 / 220 Hafnarfjörður
Kennitala 710796-2899
Sími 585 8600
vsb@vsb.is / www.vsb.is

Dagsetning aðaluppdráttar					
Áritun hönnunarsjóra					
Áritun sérhönnuðar					
Þorgeir J. Kjartansson					
Kt.: 100271 5109 • thorgeir@vsb.is					
Verkhelti					
SÖLVANGSVEGUR 2					
220 HAFNARFJÖRÐUR					
Verkskipti					
Lagnir					
Frábrennisslaginir 3.hæð					
Rúmmynd					
Hannað	Teknað	Yfirfarið	Kvarði	Síða	
PJK	PJK	JGR	1:50	/ A1	
Dags.	Verkefni	Teikning	Útgáfa		
31.03.2021	18106	P1 903			

V:\2018\18106_Sölvangur - aðalT.Teikningar\18106_Sölvangur_GamliSheela\18106-P1_000.dwg