


Sambýkkt þann
23. apríl 2021
E.h. byggingarfulltrúans Hafni
Sigurður Steinar Jónsson

SKÝRINGAR

Almennar skýringar sjá teikningu P0 000 og P0 001

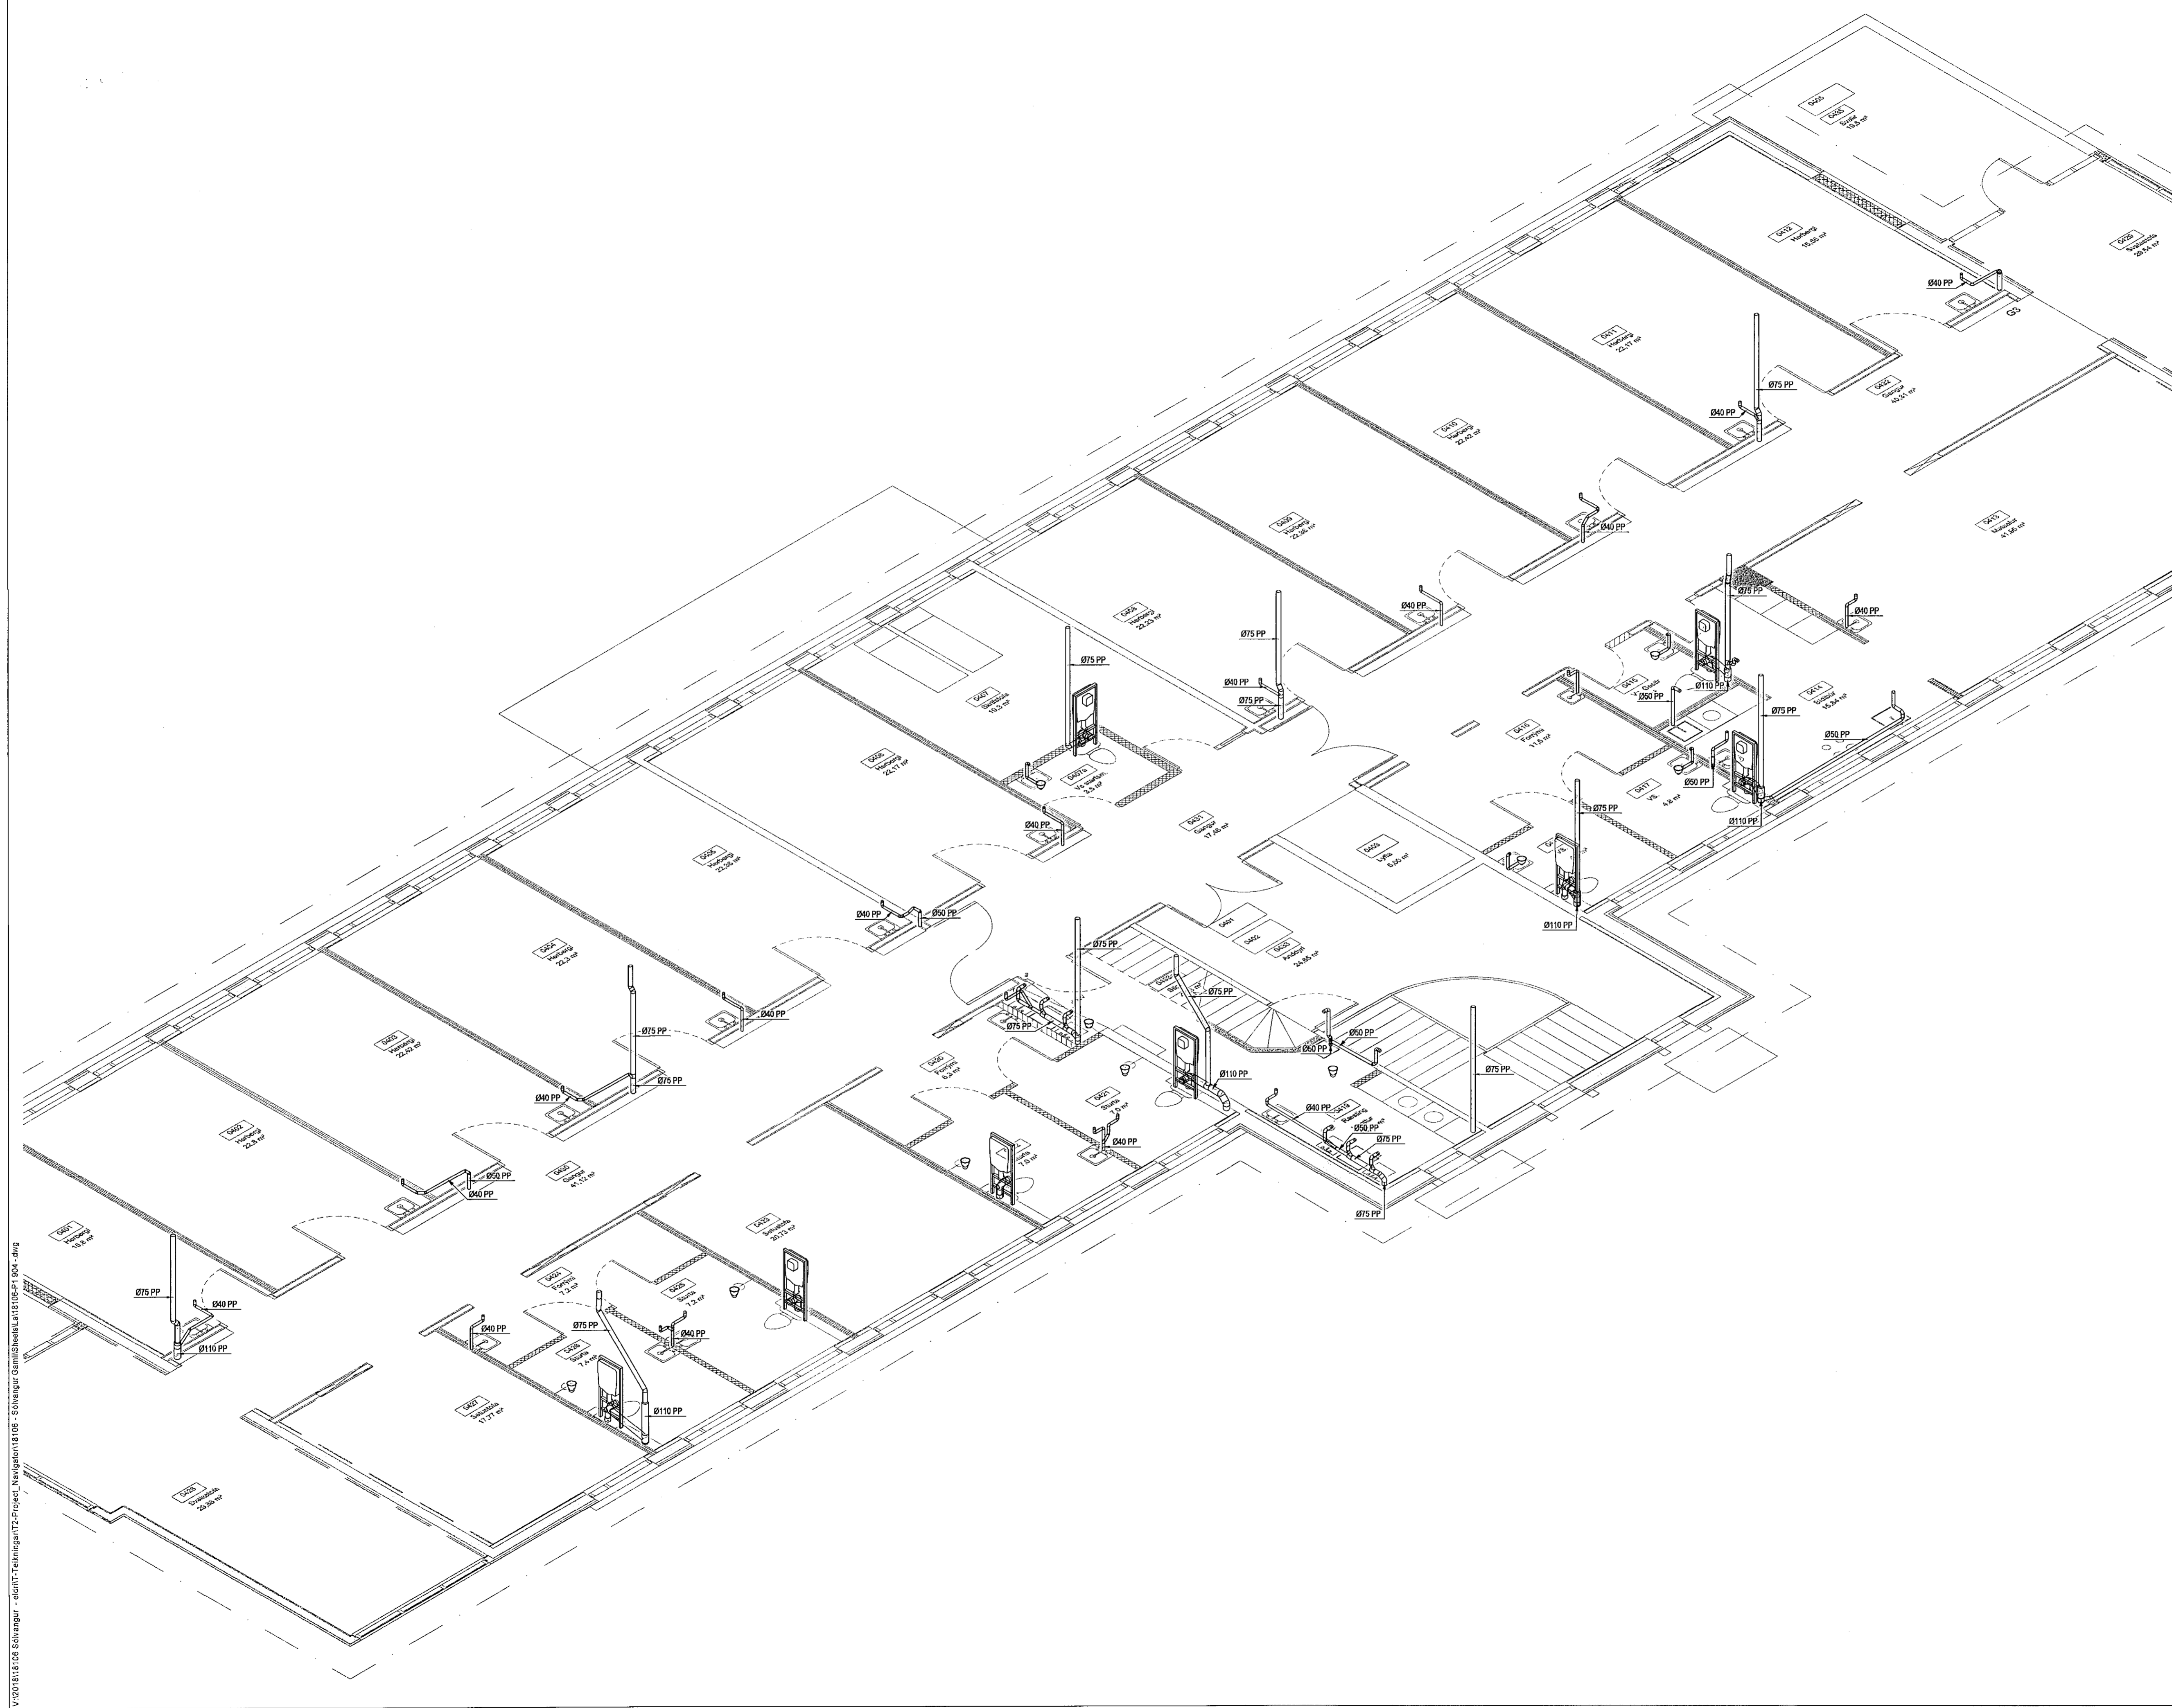

ÁRITUN HÖNNUNARSTÓRA:

ÚTI
ARKITEKTAR
JÓN ÞÓR ÞORVALDSSON
ARKITEKT FAI SAMARK
KT: 021256 7577

Útg. Dags. Skýring Hanna Öryrfirnið

VSB
VERKFRÆÐISTOFA
Bæjarhérauni 20 / 220 Hafnarfjörður
Kennitala 710796-2899
Sími 595 9600
vsb@vsb.is / www.vsb.is

Dagsetning aðaluppdráttar				
Áritun hönnunarsjóra				
Áritun sérhönnuðar				
Þorgeir J. Kjartansson				
KE: 100271 5169 - Þorgeir@vsb.is				
Verkefni				
SÖLVANGSVEGUR 2				
220 HAFNARFJÖRÐUR				
Verkið				
Lagnir				
Frárennslislagir 4.hæð				
Rúmmynd				
Hannað	Teknað	Yfirfarið	Kvaðit	Síða
BJK	BJK	JGR	1:50	/ A1
Dags.	Verkefni	Teikning	Útgáfa	
31.03.2021	18106	P1 904	-	

V:\2018\18106 Skýringar - admin\Teikningar\Project_Navigation\18106-P1 904.dwg