


Samþykkt þann
23. apríl 2021
F.h. byggingarfulltrúans í Gólfkoti
Sigurður Steinar Jónsson

SKÝRINGAR
Aimennar skýringar sjá teikningu P0 000 og P0 001

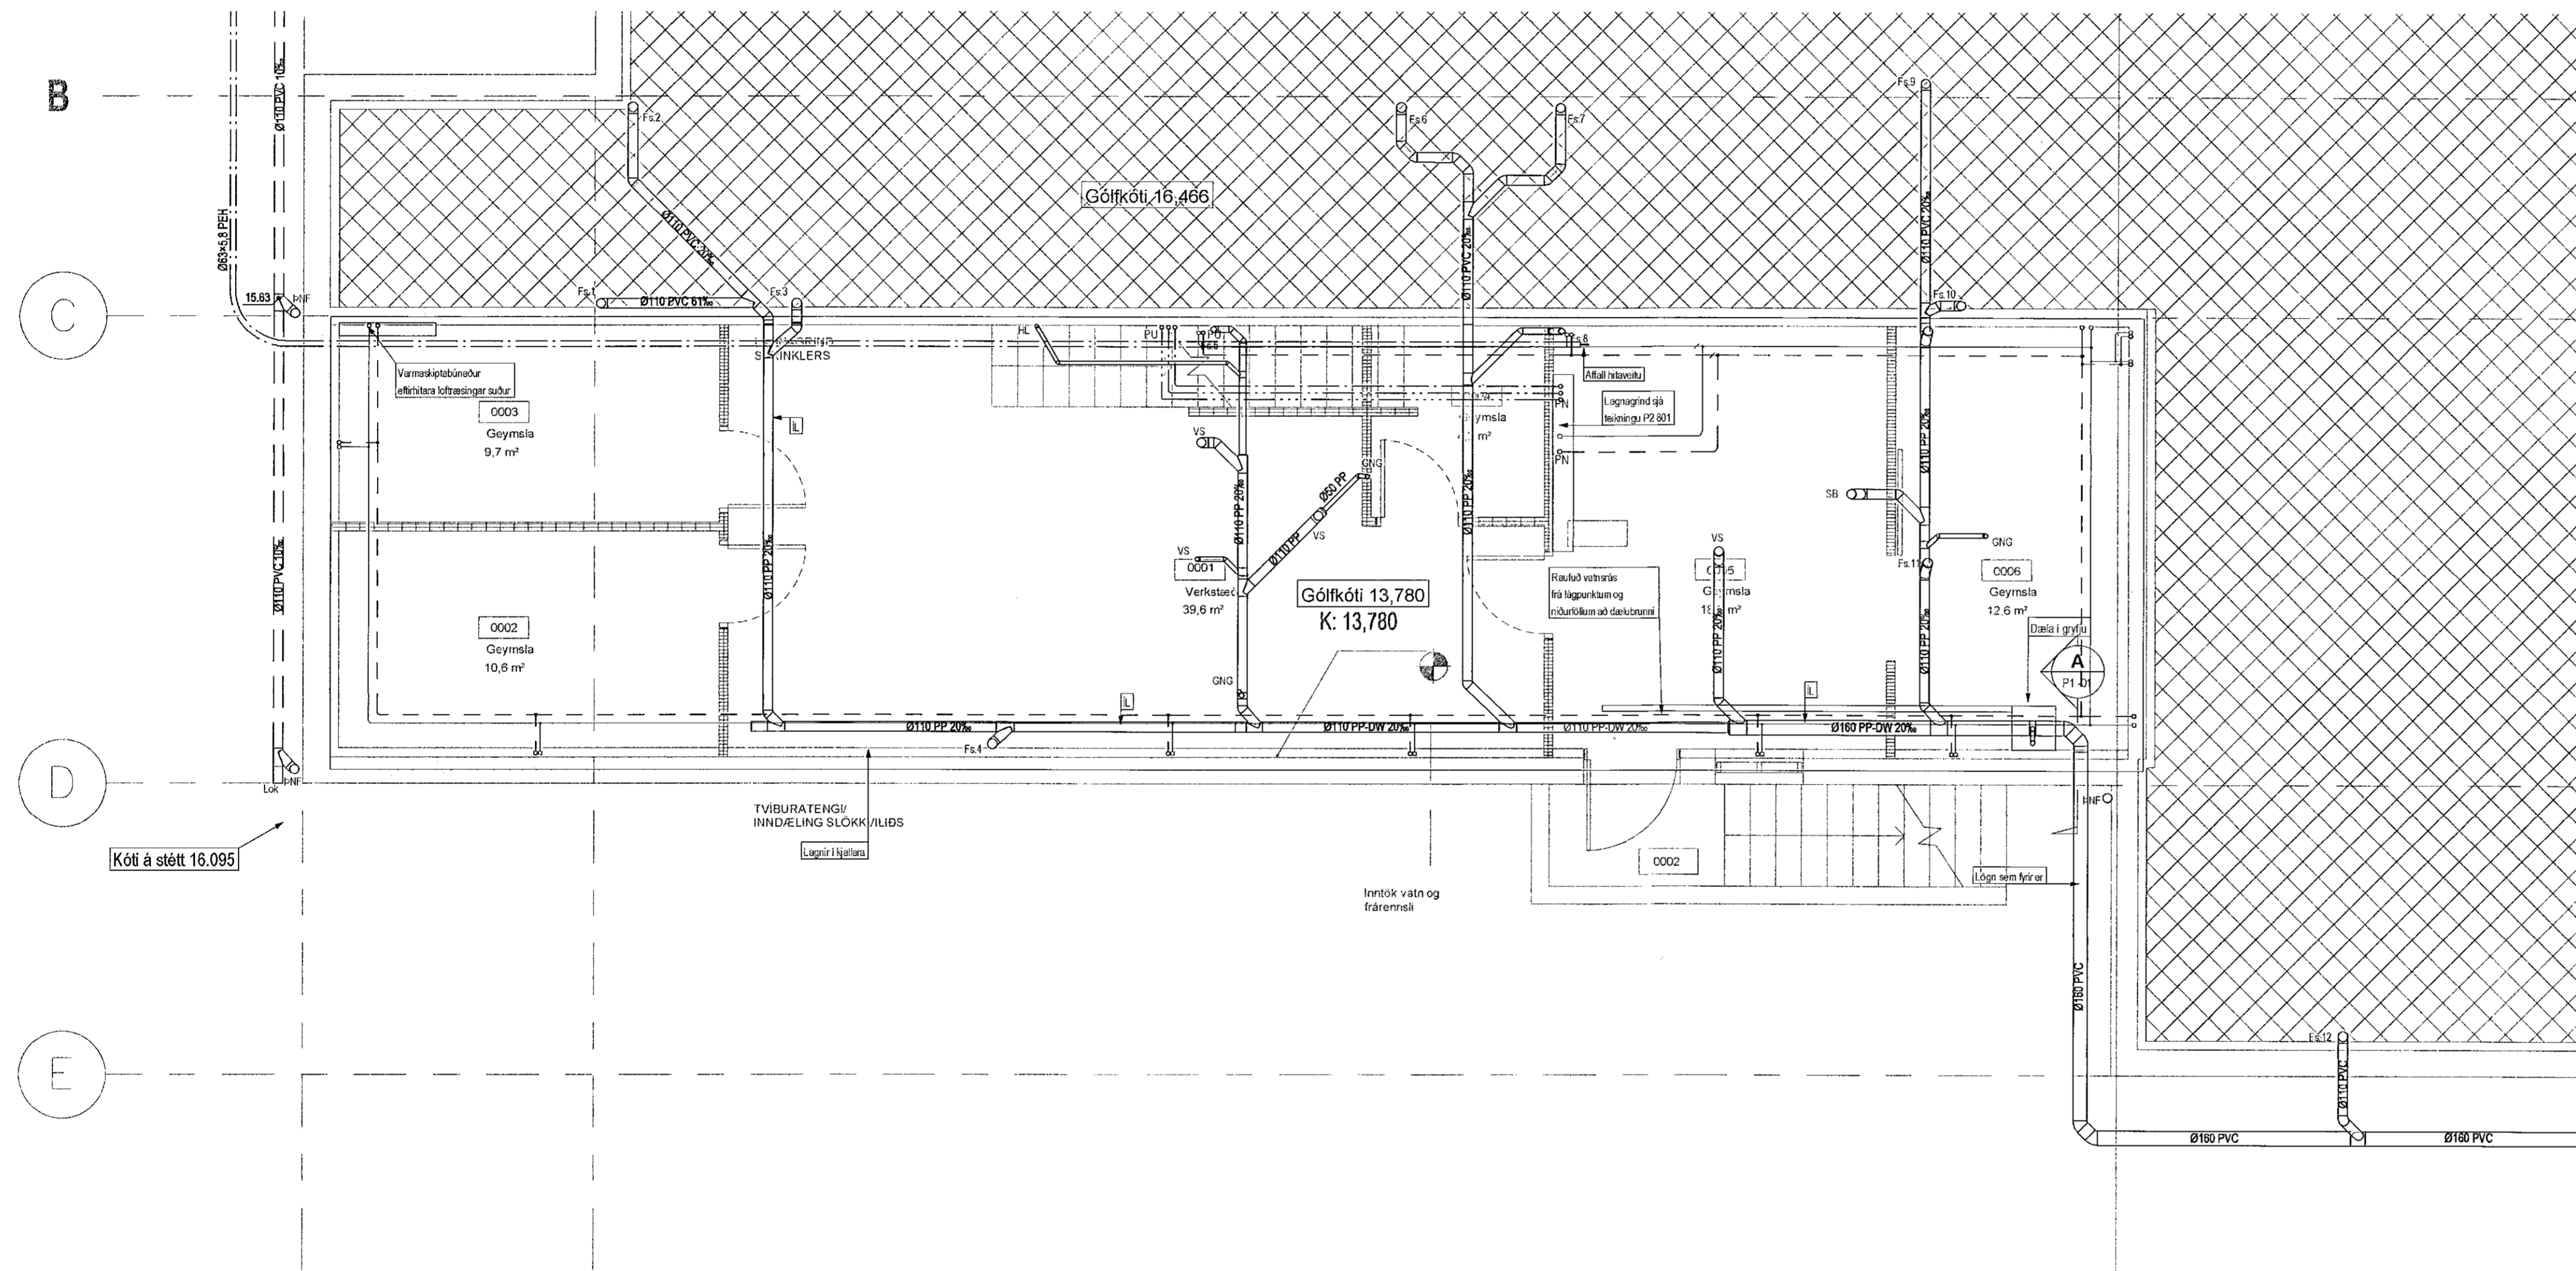

ÁRITUN HÖNNUNARSTJÓRA:
ÚTI
ARKITEKTAR
JÓN ÞÓR ÞORVALDSSON
ARKITEKT FAJ SAMARK
KT: 021256 7579

Útg. Dags. Skýring Hannað/Yfirfarir

VSBL
VERKFRÆÐISTOFA
Bæjarbrauni 20 / 220 Hafnarfjörður
Kortaritla 710766-2889
Sími 585 8600
vsb@vsb.is / www.vsb.is

Dagsetning aðaluppdráttar					

Áritun hönnunarsjóra					

Áritun sértónnunar					
Þorgeir J Kjarntansson					
KT: 100271 5169 - thorgeir@vsb.is					
Verkhúsi					
SÓLVANGSVEGUR 2					
220 HAFNARFJÖRÐUR					
Verkhúsi					
Lagnir					
Hreinlætis- og hitalagnir kjallara					
Grunnmynd					
Hannað	Teiknað	Yfirfarir	Kvarði	Síða	
PJK	PJK	JGR	1:50	/ A1	-
Dags.	Verkefni	Teikning	Útgáfa		
31.03.2021	18106	P2-01			

V:\201818106 Schwaiger - edit\17-Teikningar\17-Project_Naviga\0118106 - Schwaiger_GamliSheets\18106-P2-01.dwg