


**SKÝRINGAR**

Almennar skýringar sjá teikningu P0 000 og P0 001

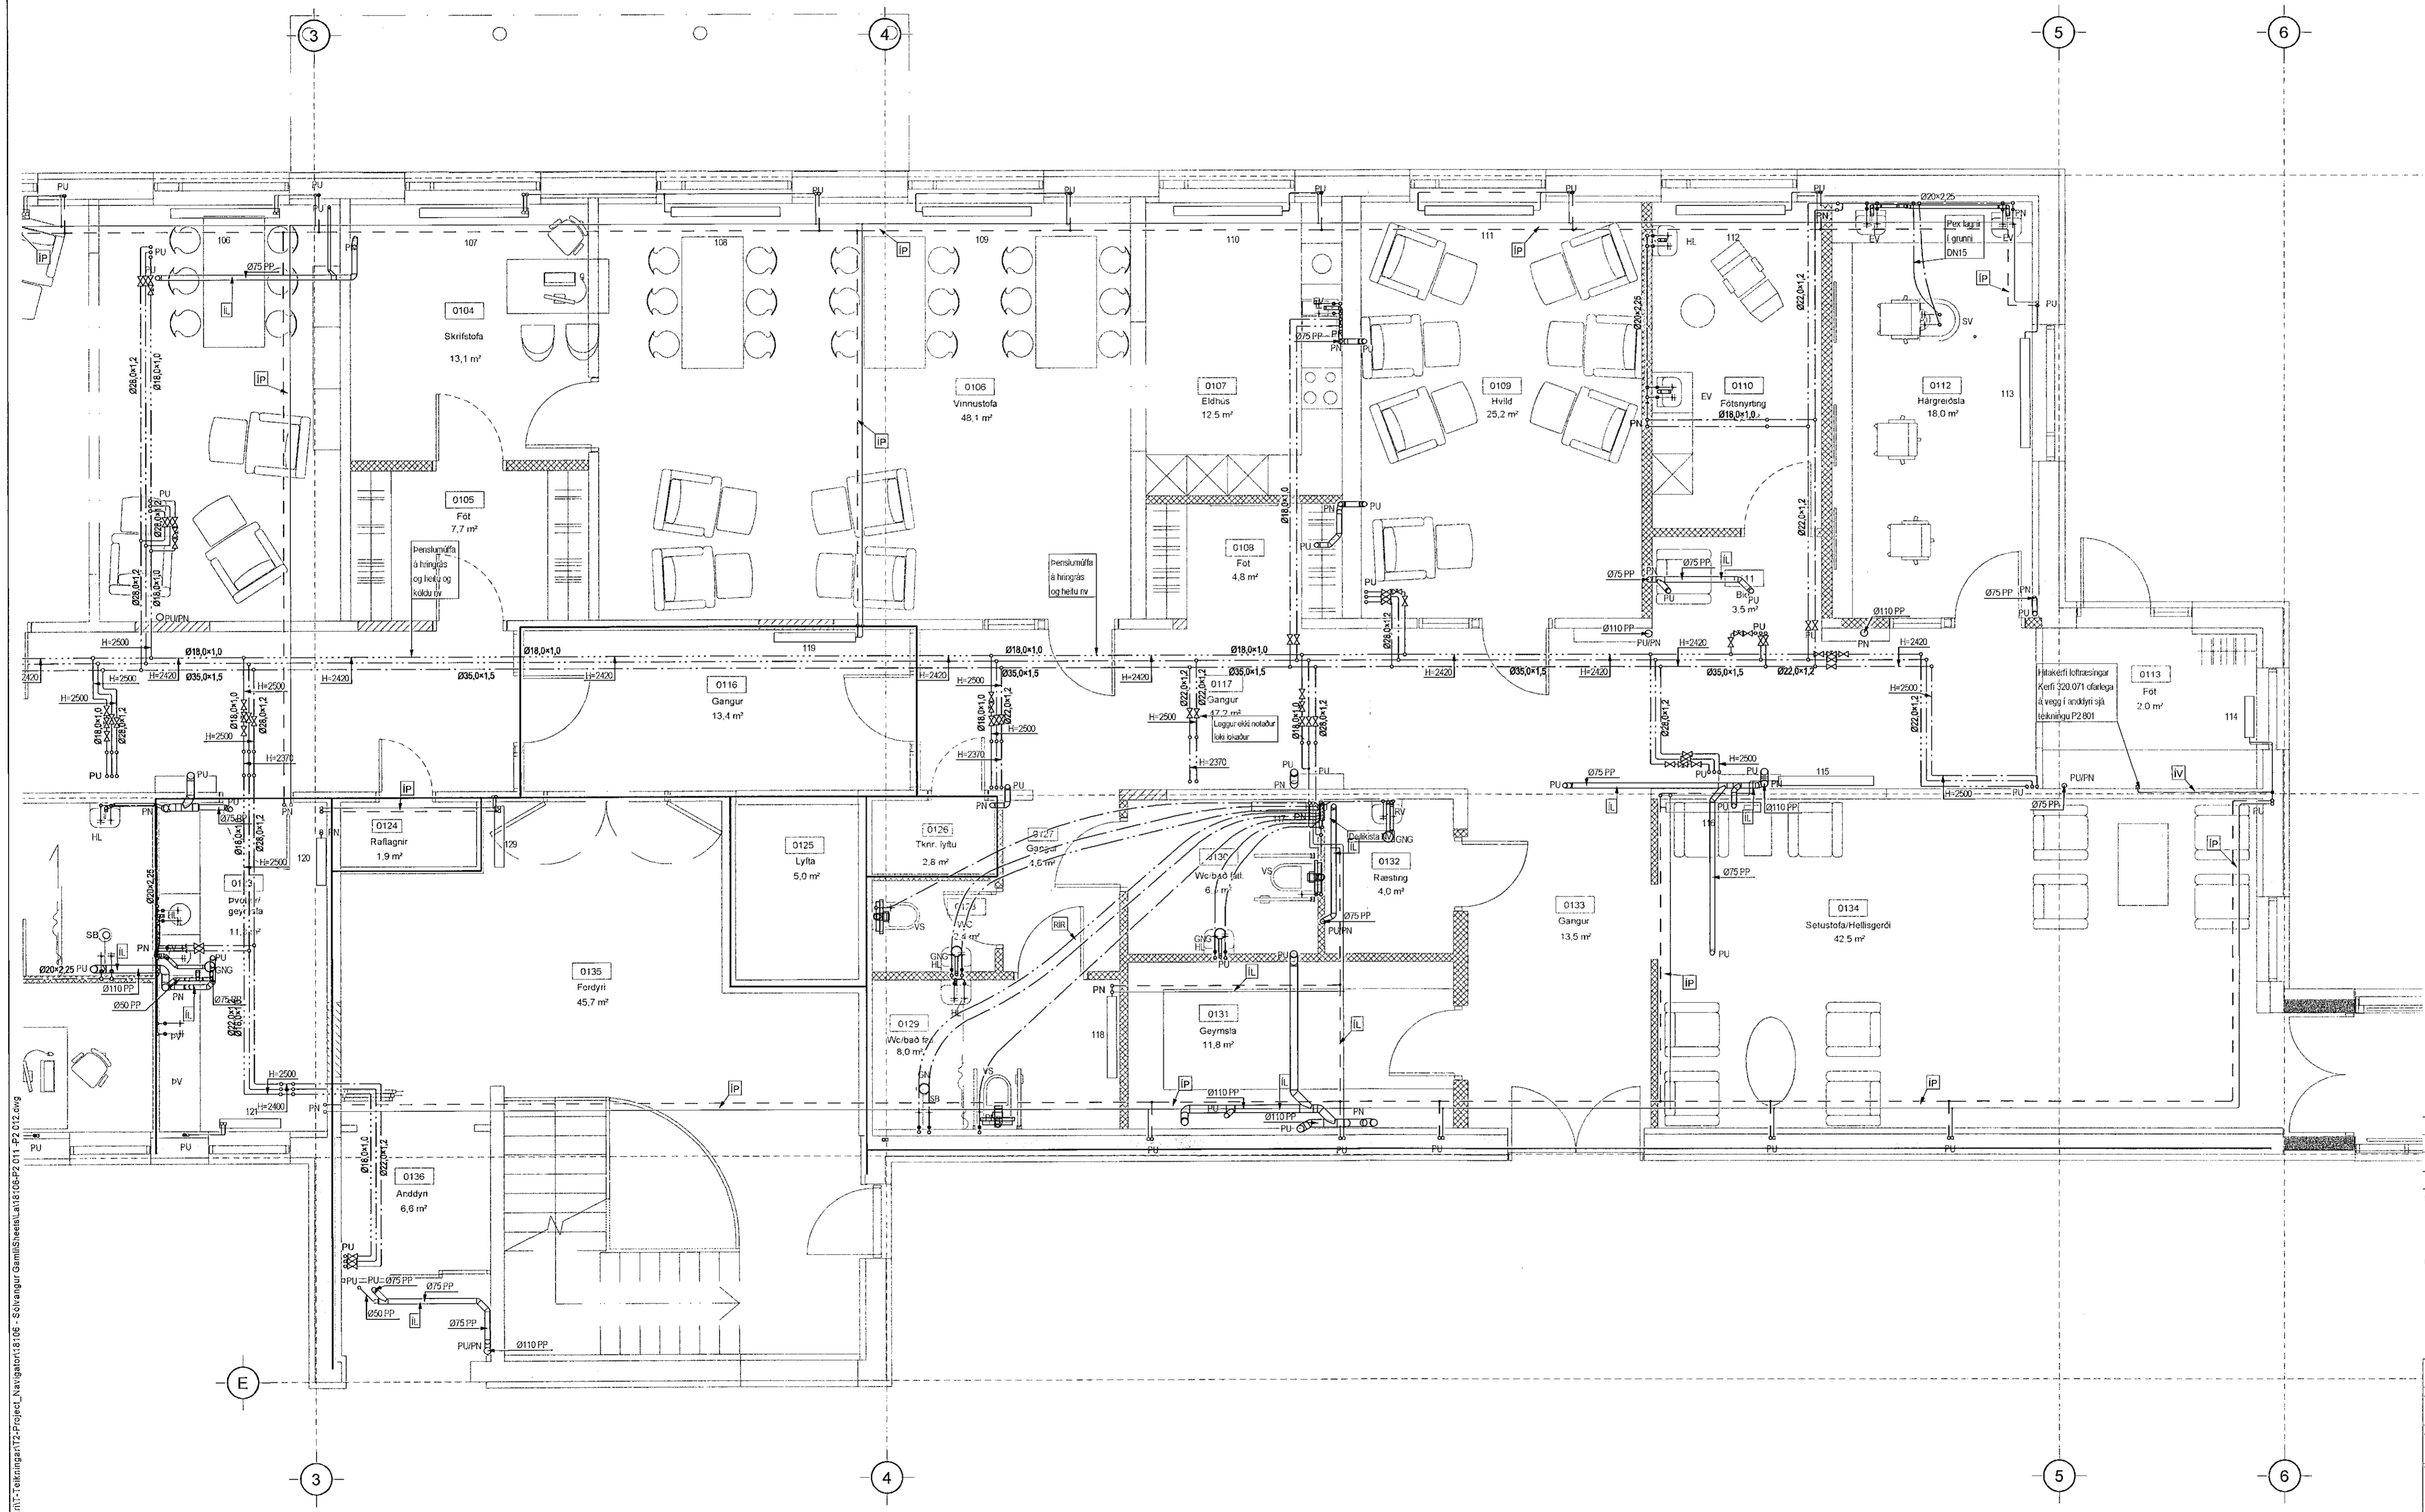

ÁRITUN HÖNNUNARSTJÓRA:  
**UTI**  
ARKITEKTAR  
JÓN ÞÓR ÞORVALDSSON  
ARKITEKTI FAJ SAMARK  
KT.: 021254 7579

Útg. Dags. Skýring. Hannað/Ýfirfarið

**VSB**  
VERKFRÆÐISTOFA  
Bajarbraun 20 / 220 Hafnarfjörður  
Kennitala 710796-2869  
Sími 585 8800  
vsb@vsb.is / www.vsb.is

Dagsetning ádaluppdráttar	---
Áritun hönnunarstjóra	---
Áritun sérhönnuðar	---
Þorgeir J. Kjartansson	KT. 100271 5169 • thorgeir@vsb.is
Verkefni	SÓLVANGSVEGUR 2 220 HAFNARFJÖRÐUR
Verkefnitil	Lagnir Hreinlætis- og hitalagnir 1.hæð Grunnmynd 2
Hannað	ÞJK
Teiknað	RS
Yfirlitað	JGR
Kvarði	1:50
Dags	31.03.2021
Verkefni	18106
Tekning	P2 012
Síða	/ A1
Útgáfa	-

V:\2018\108 Solvangur - eldriti - teikningar\12-Project\_Navigant\18106 - Solvangur Gamlisheila\18106\_P2-012.dwg