


Samþykkt þann
23. apríl 2021
F.h. byggingarfulltrúans í Húsnáðarfrétt
Sigurður Steinar Jónsson

SKÝRINGAR

Almennar skýringar sjá teikningu P0 000 og P0 001

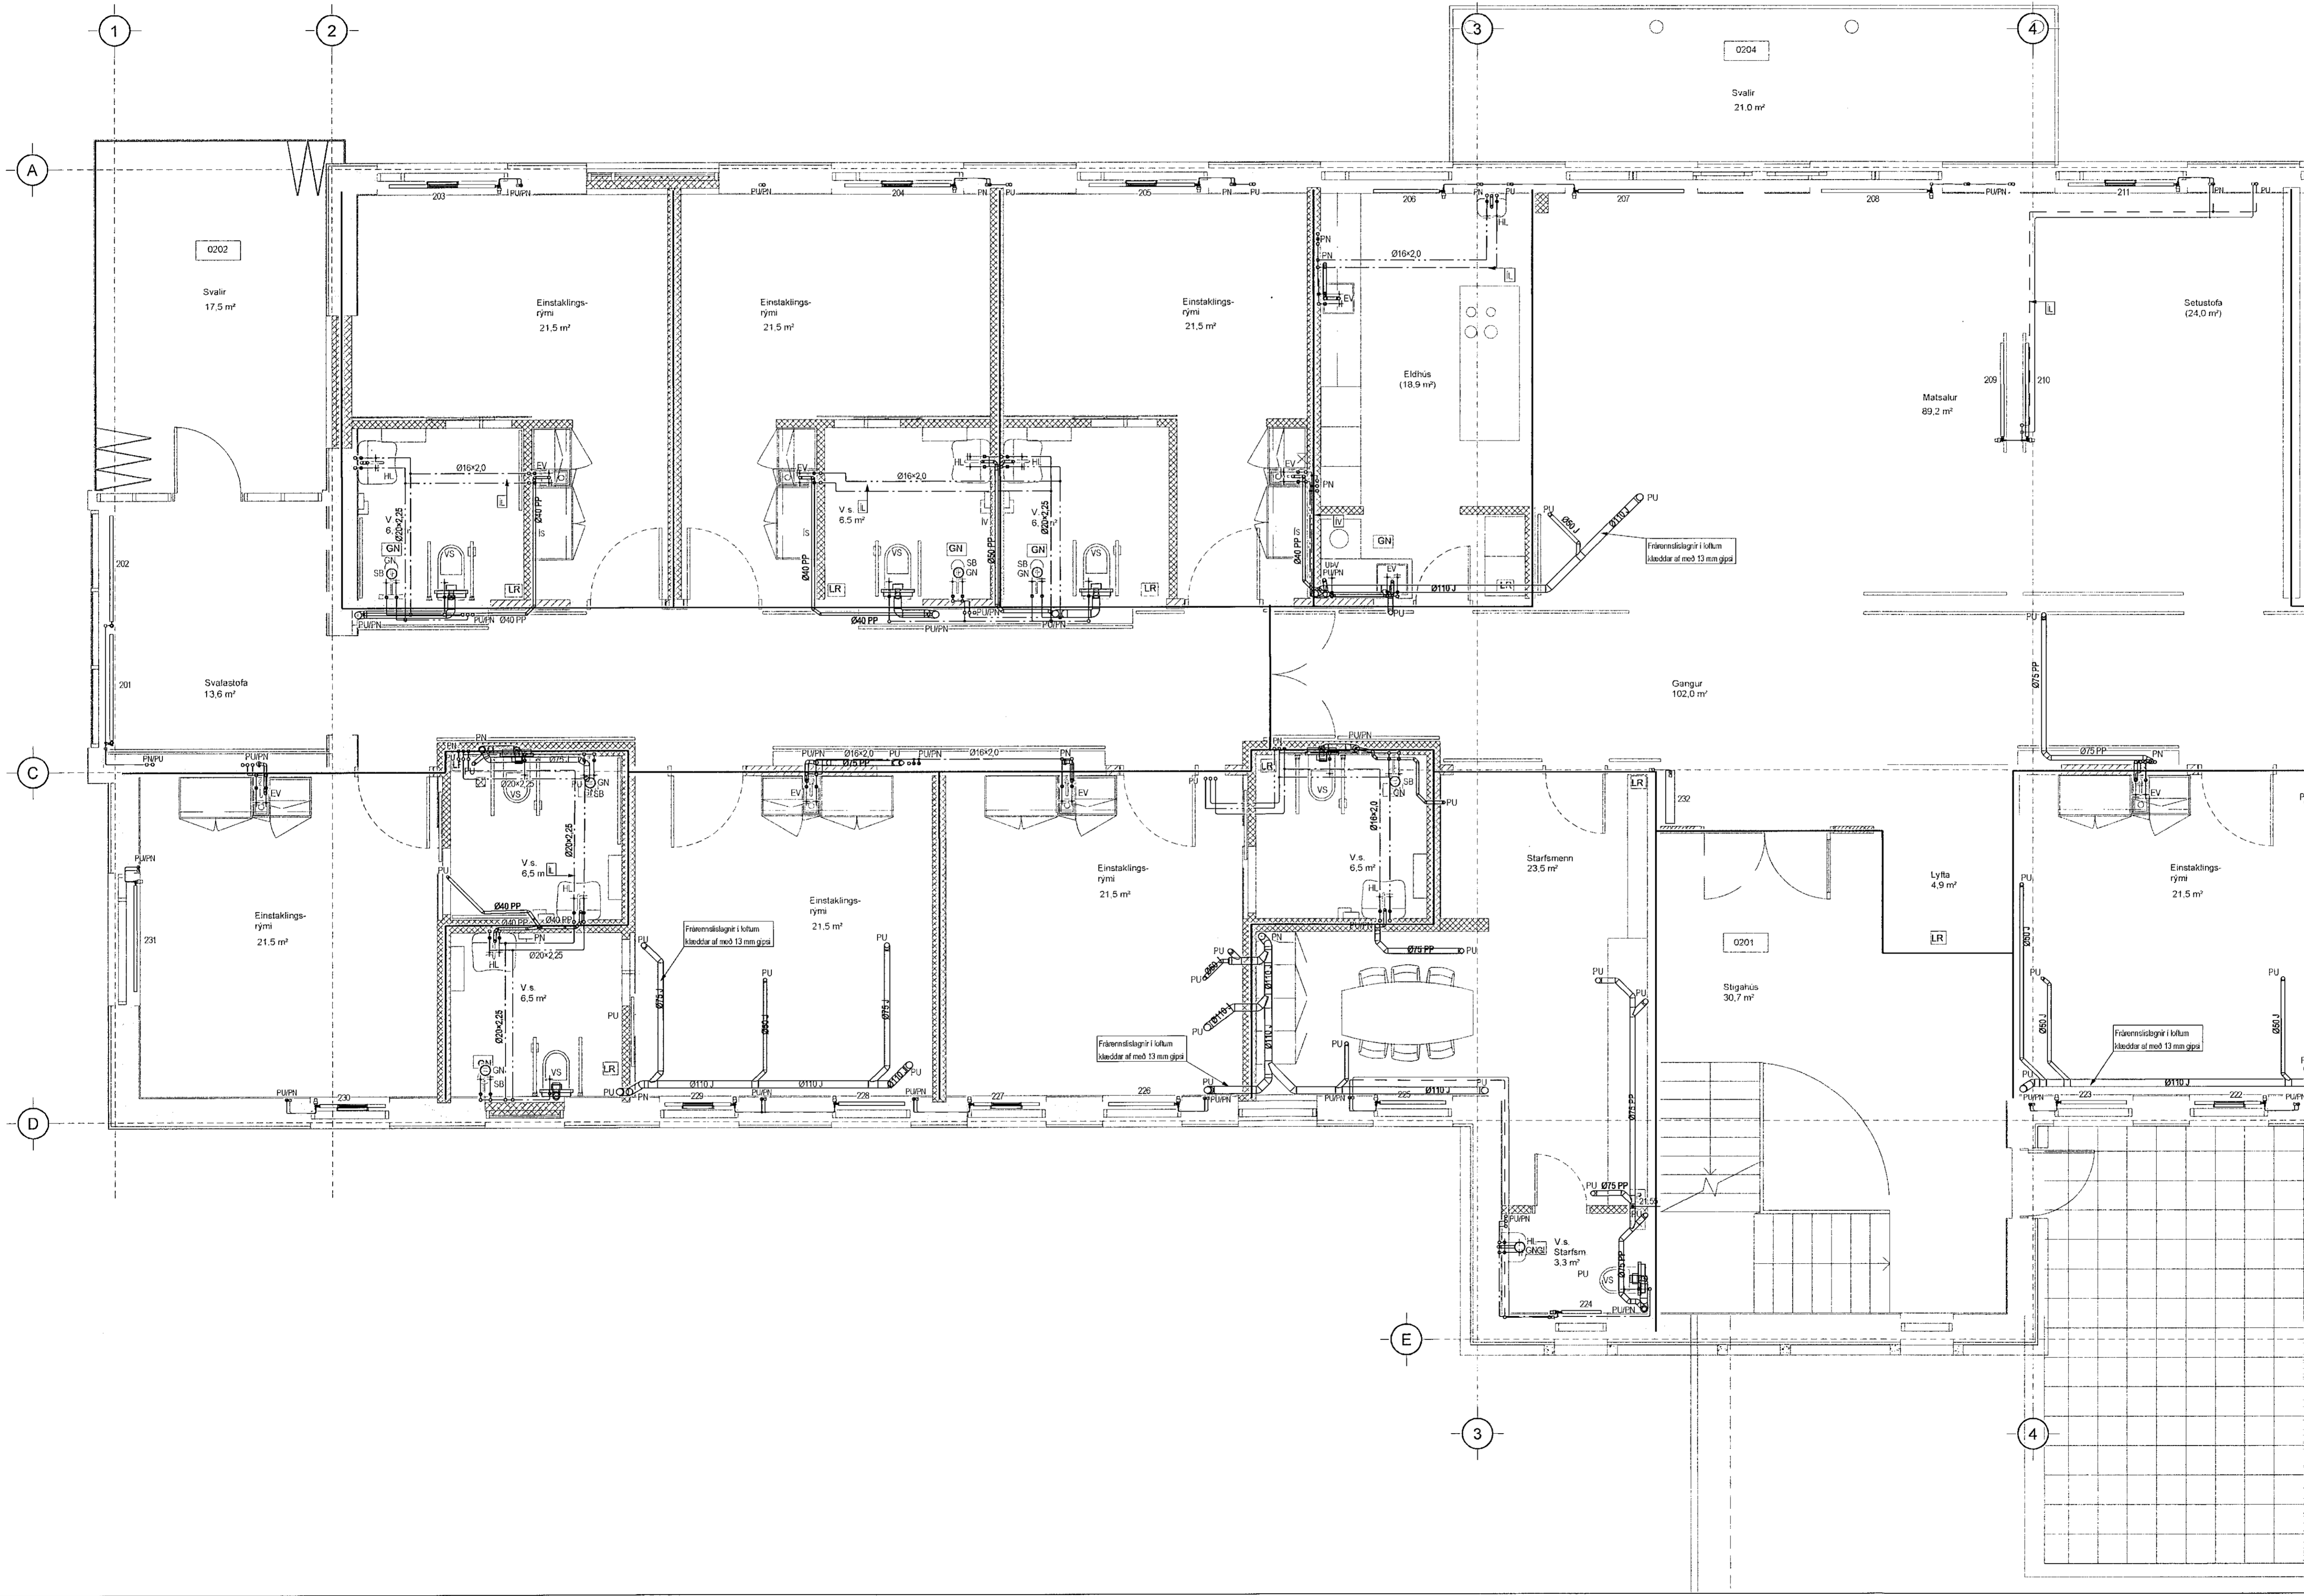

ÁRITUN HÖNNUNARSTJÓRA:
ÚTI
ARKITEKTAR
JÓN HÖR ÞORVALDSSON
ARKITEKT FAI SAMARK
KT: 021256 7529

Útg. Dags. Skýring Hanna Ó'Yfirfarið

VSB
VERKFRÆÐISTOFA
Bæjarbrauni 20 / 220 Hafnarfjörður
Kennitala 710706-2899
Sími 595 8800
vsb@vsb.is / www.vsb.is

Dagsetning aðaluppdráttar

Áritun hönnunarstjóra

Áritun sérhönnuðar
Þorgeir J. Kjartansson
KT: 100271 5188 • thorgeir@vsb.is

Verkhelt:
SÓLVANGSVEGUR 2
220 HAFNARFJÖRÐUR

Verkhelt:
Lagnir
Hreinlætis- og hitalagnir 2.hæð
Grunnmynd 1

Hannad	Teiknað	Yfirfarið	Kvaði	Síða
Dags.	BJK	JGR	1:50	/ A1
31.01.2021	BJK	JGR	1:50	/ A1
		Verkefni	Teikning	Útgáfa
		18106	P2 021	-

V:\2018\18106 Sölvangur - admin\Teikningar\2-Project_Navigant\18106 - Sölvangur\Gami\Sheets\LA\18106-P2-021 - P2_022.dwg