


Samþykkt þann

23. apríl 2021

F.h. byggingarkultrúans í Háskólinni
Sigurður Steinar Jónsson

SKÝRINGAR

Almennar skýringar sjá teikningu P0 000 og P0 001

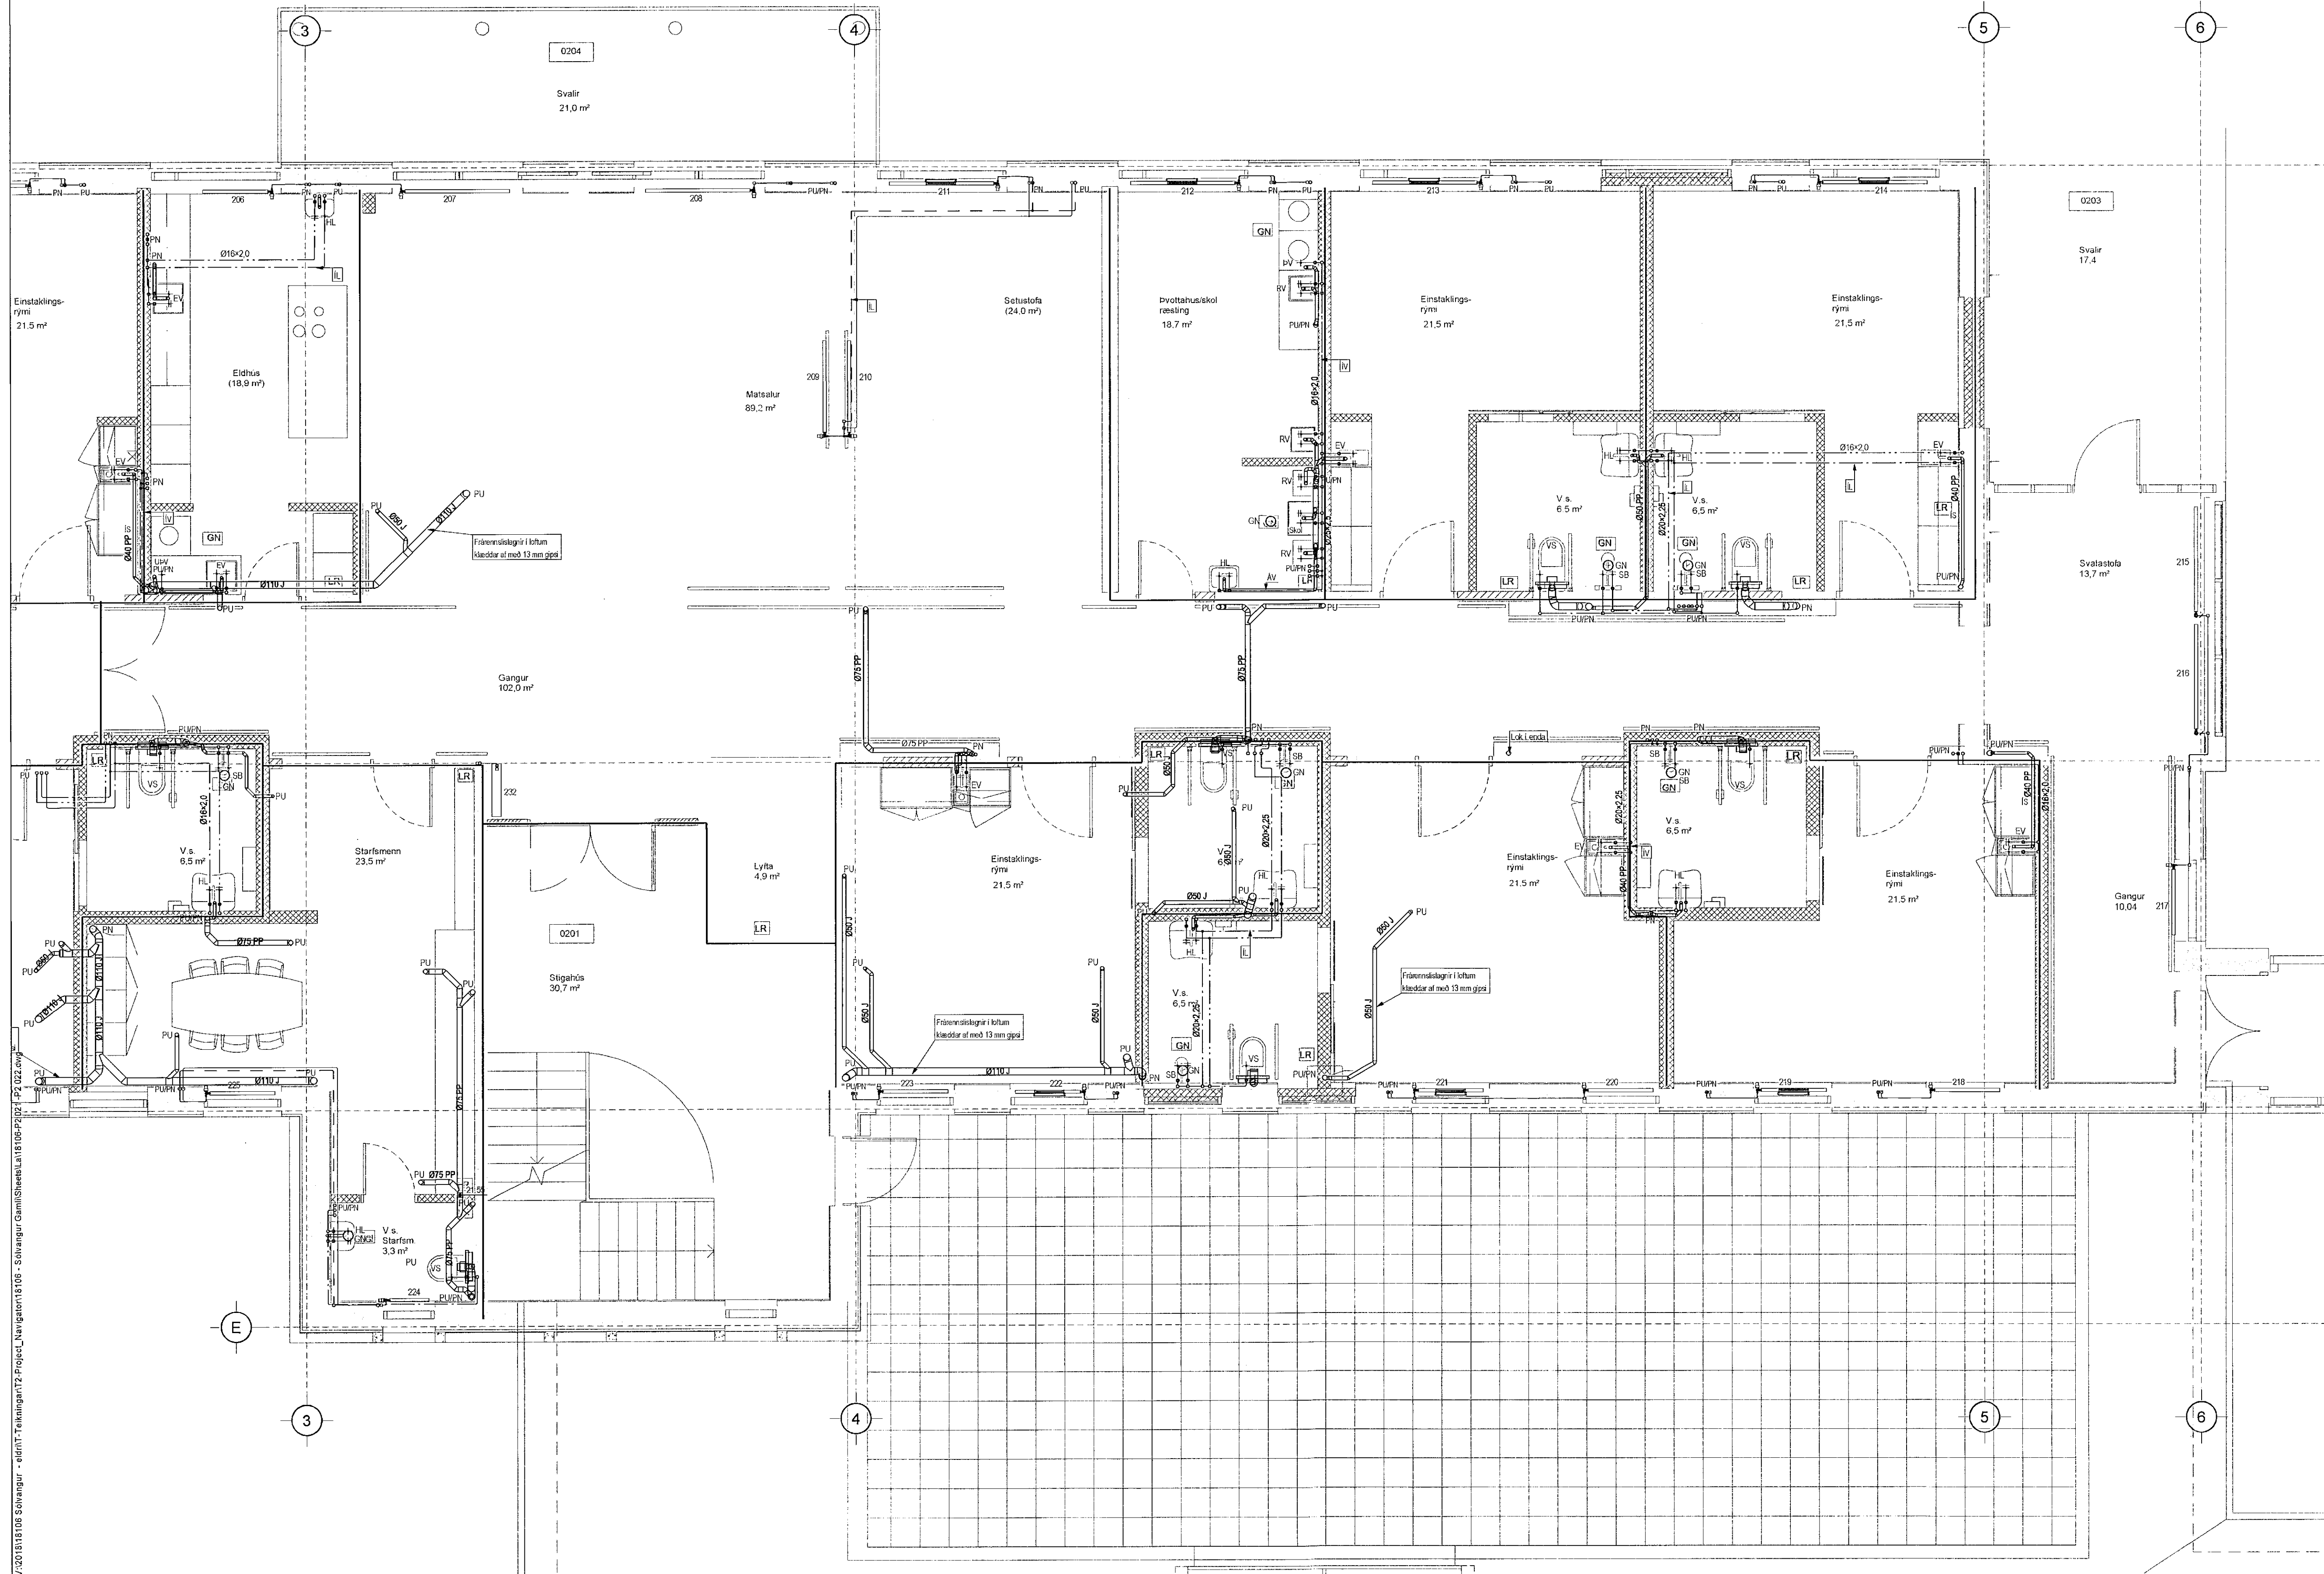

ÁRITUN HÖNNUNARSTJÓRA:

ARITEKI
JÓN ÞÓR ÞÓRVALDSSON
ARITEKI FAI SANMARK
KT: 021256 7577

Útg. Dags. Skýring. Hannad/Yfirlið

VSB.
VERKFRÆÐISTOFA
Bæjartúni 20 / 220 Hafnarforður
Kennitala 710796-2899
Sími 565 8600
vsb@vsb.is / www.vsb.is

Dagsetning aðaluppdráttar

Áritun hönnunarsjóra

Áritun séðhönnuðar
Þorgeir J. Kjartansson
KT: 100271 5169 • thorgeir@vsb.is

Verkefni
SÖLVANGSVEGUR 2
220 HAFNARFJÖRDUR

Verkefni
Lagnir
Hreinlætis- og hitalagnir 2.hæð
Grunnmynd 2

Hannad	Teiknað	Yfirlið	Kvarði	Síða
Dags.	ÞJK	ÞJK	JGR	/ A1
31.03.2021	18106	18106	1:50	-
			Teikning	Útgáfa
			P2 022	-

V:\20181818 Sókrangur - edit\T-Feltingar\2-Project\Navigation\18181818-P002-FP-022.dwg