


Samþykkt þann
23. apríl 2021
F.h. byggingarfalltrúans í Hafnarfirði
Sigurður Steinar Jónsson

SKÝRINGAR

Almennar skýringar sjá teikningu P0 000 og P0 001

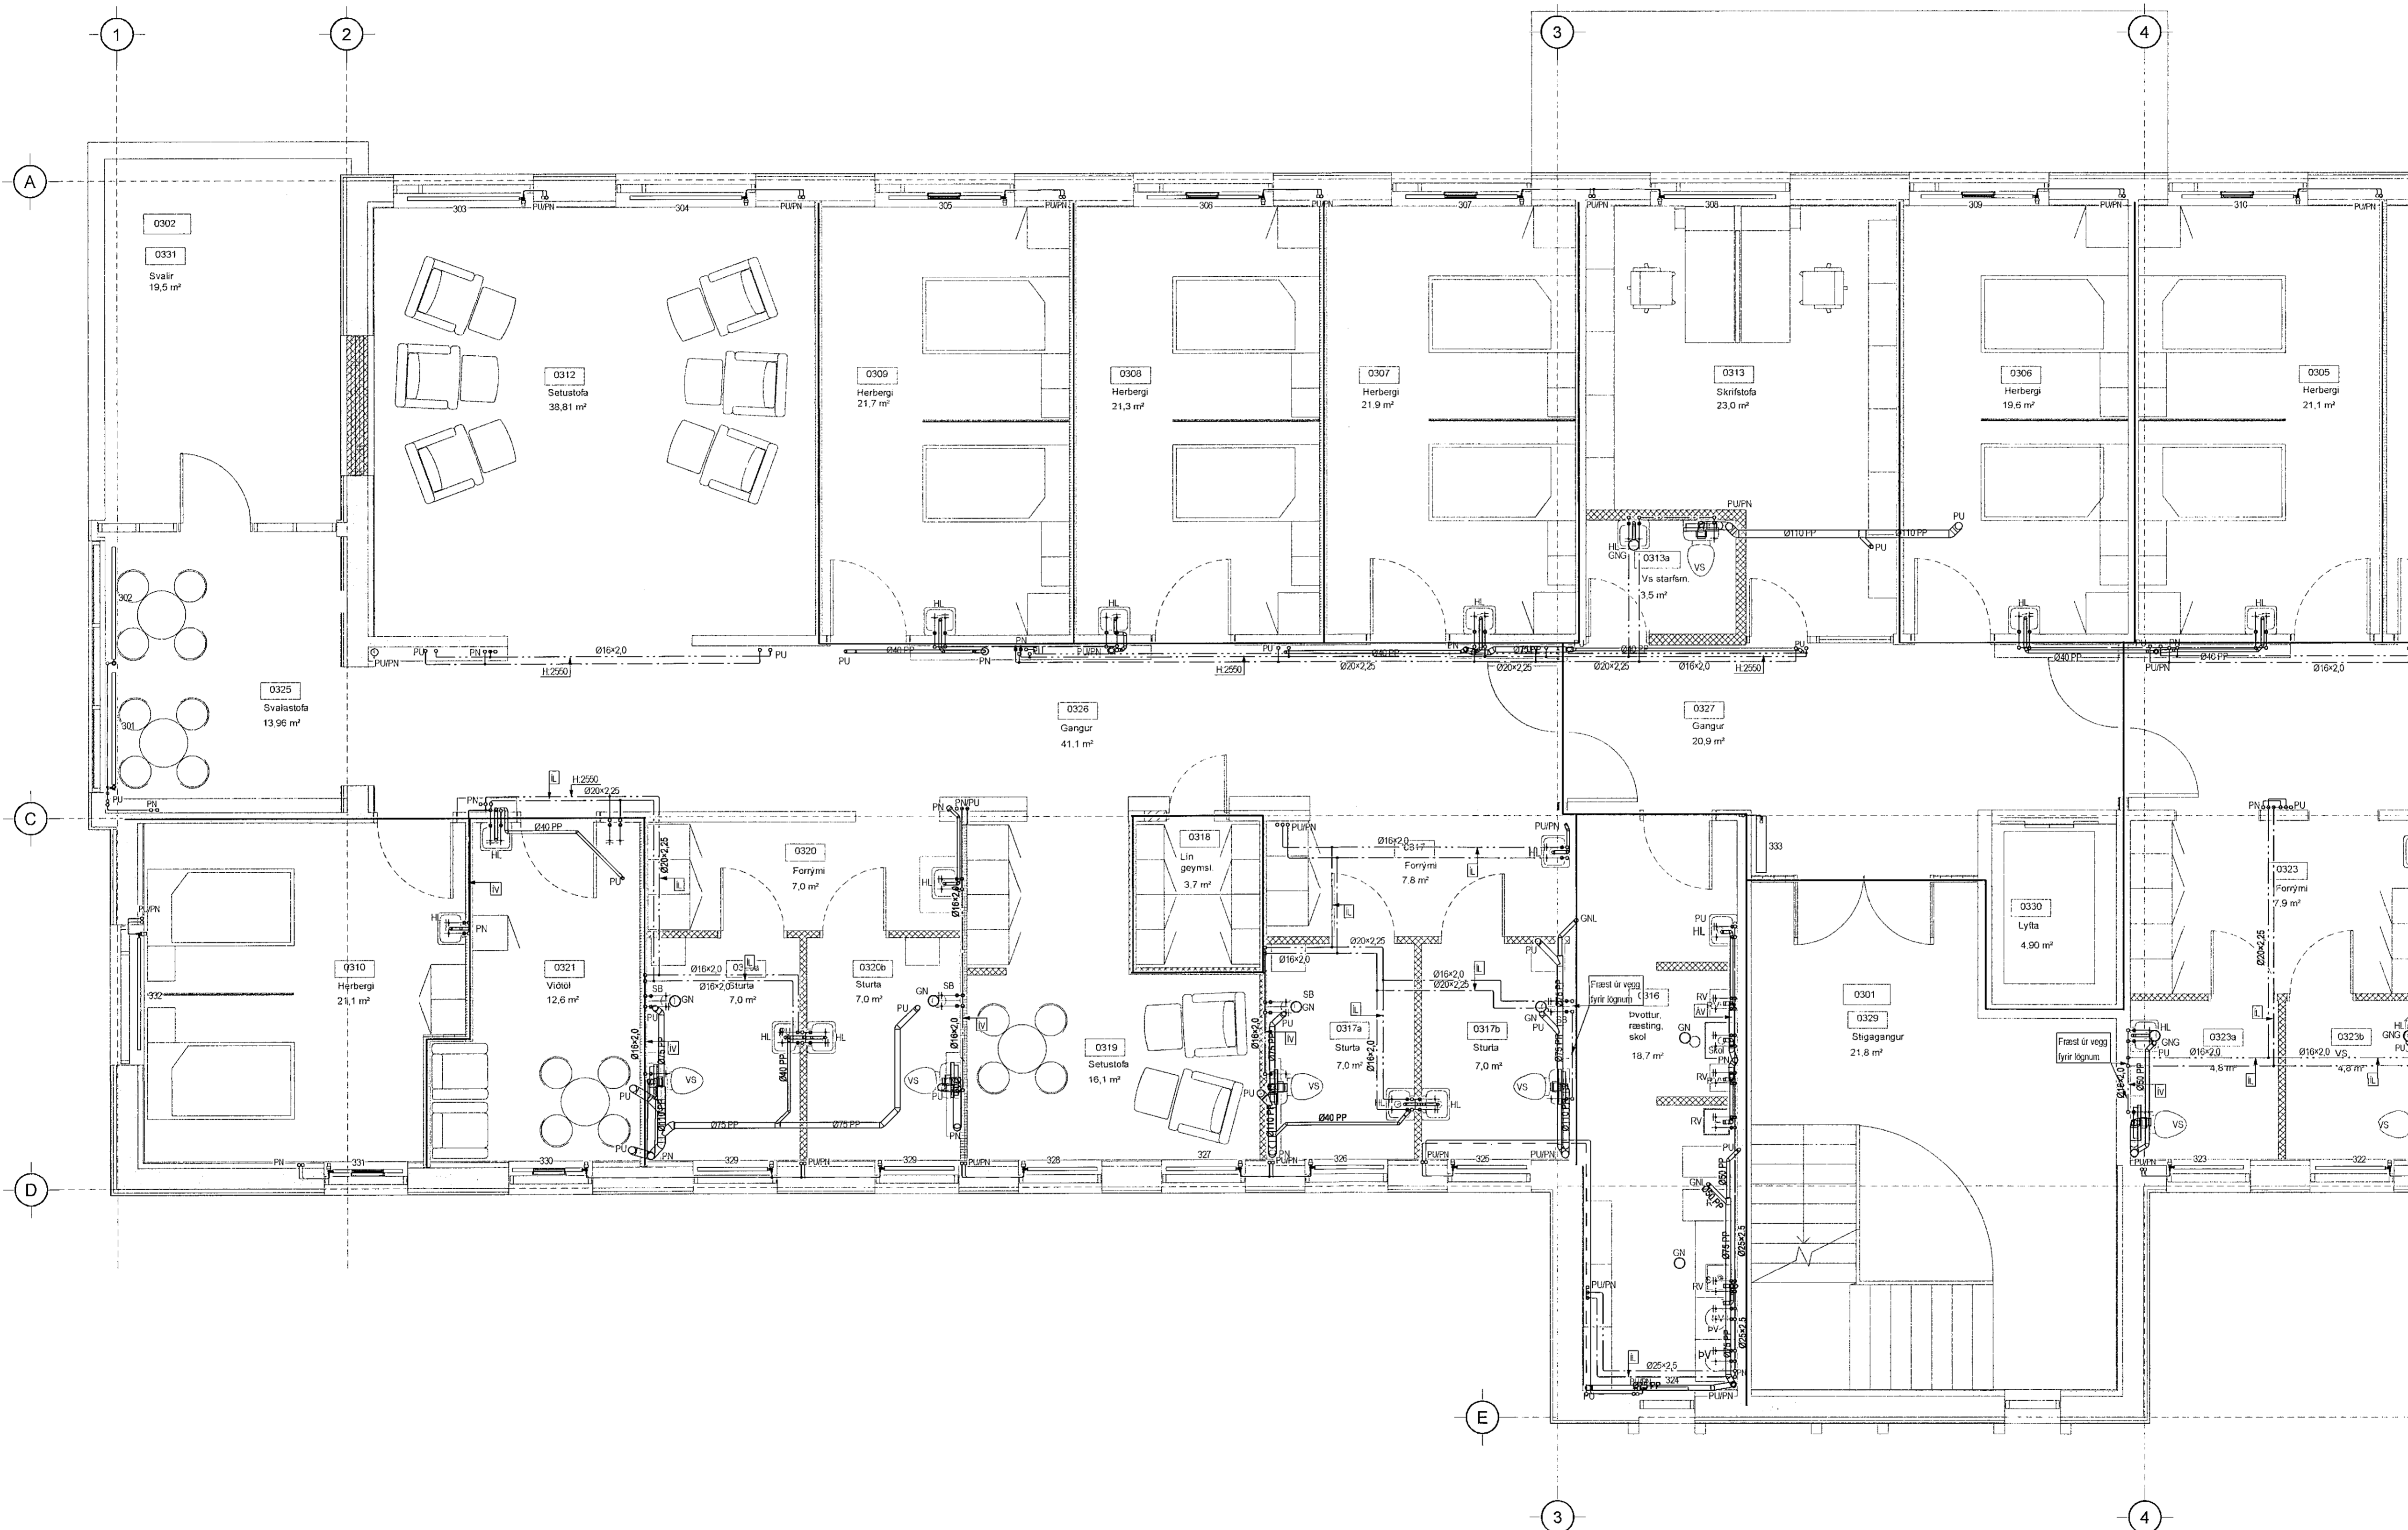

ÁRITUN HÖNNUNARSTJÓRA:

ÚTI
A R K I T E K T A R
JÓN ÞÓR ÞORVALDSSON
ARKITEKT FAI SAMARK
KT.: 021256 7579

Útg. Dags. Skýring. Hannas/Þfrtón

VSB.
VERKFRÉDISTOFA

Bajarhórnun 20 / 220 Hafnarfjörður
Kennitala 710796-2899
Sími 585 8000
vsb@vsb.is / www.vsb.is

Dagsetning aðaluppdráttar					
Áritun hönnunarefjóra					
Áritun sérhönnuðar					
Þorgeir J. Kjartansson KT: 100271 5169 • thorgeir@vsb.is					
Verkefni					
SÓLVANGSVEGUR 2 220 HAFNARFJÖRÐUR					
Verkefni					
Lagnir Hreinlætis- og hitalagnir 3.hæð Grunnmynd 1					
Hannas	Teiknað	Yfirfara	Kvarði	Síða	
ÞJK	ÞJK	JGR	1:50	/ A1	
Dags.	Verkefni	Teikning	Útgáfa		
31.03.2021	18106	P2 031	-		