


Samþykkt þann
23. apríl 2021
F.h. byggingarfulltrúans í Hafnarborg
Sigurður Steinar Jónsson

SKÝRINGAR

Almennar skýringar sjá teikningu P0 000 og P0 001

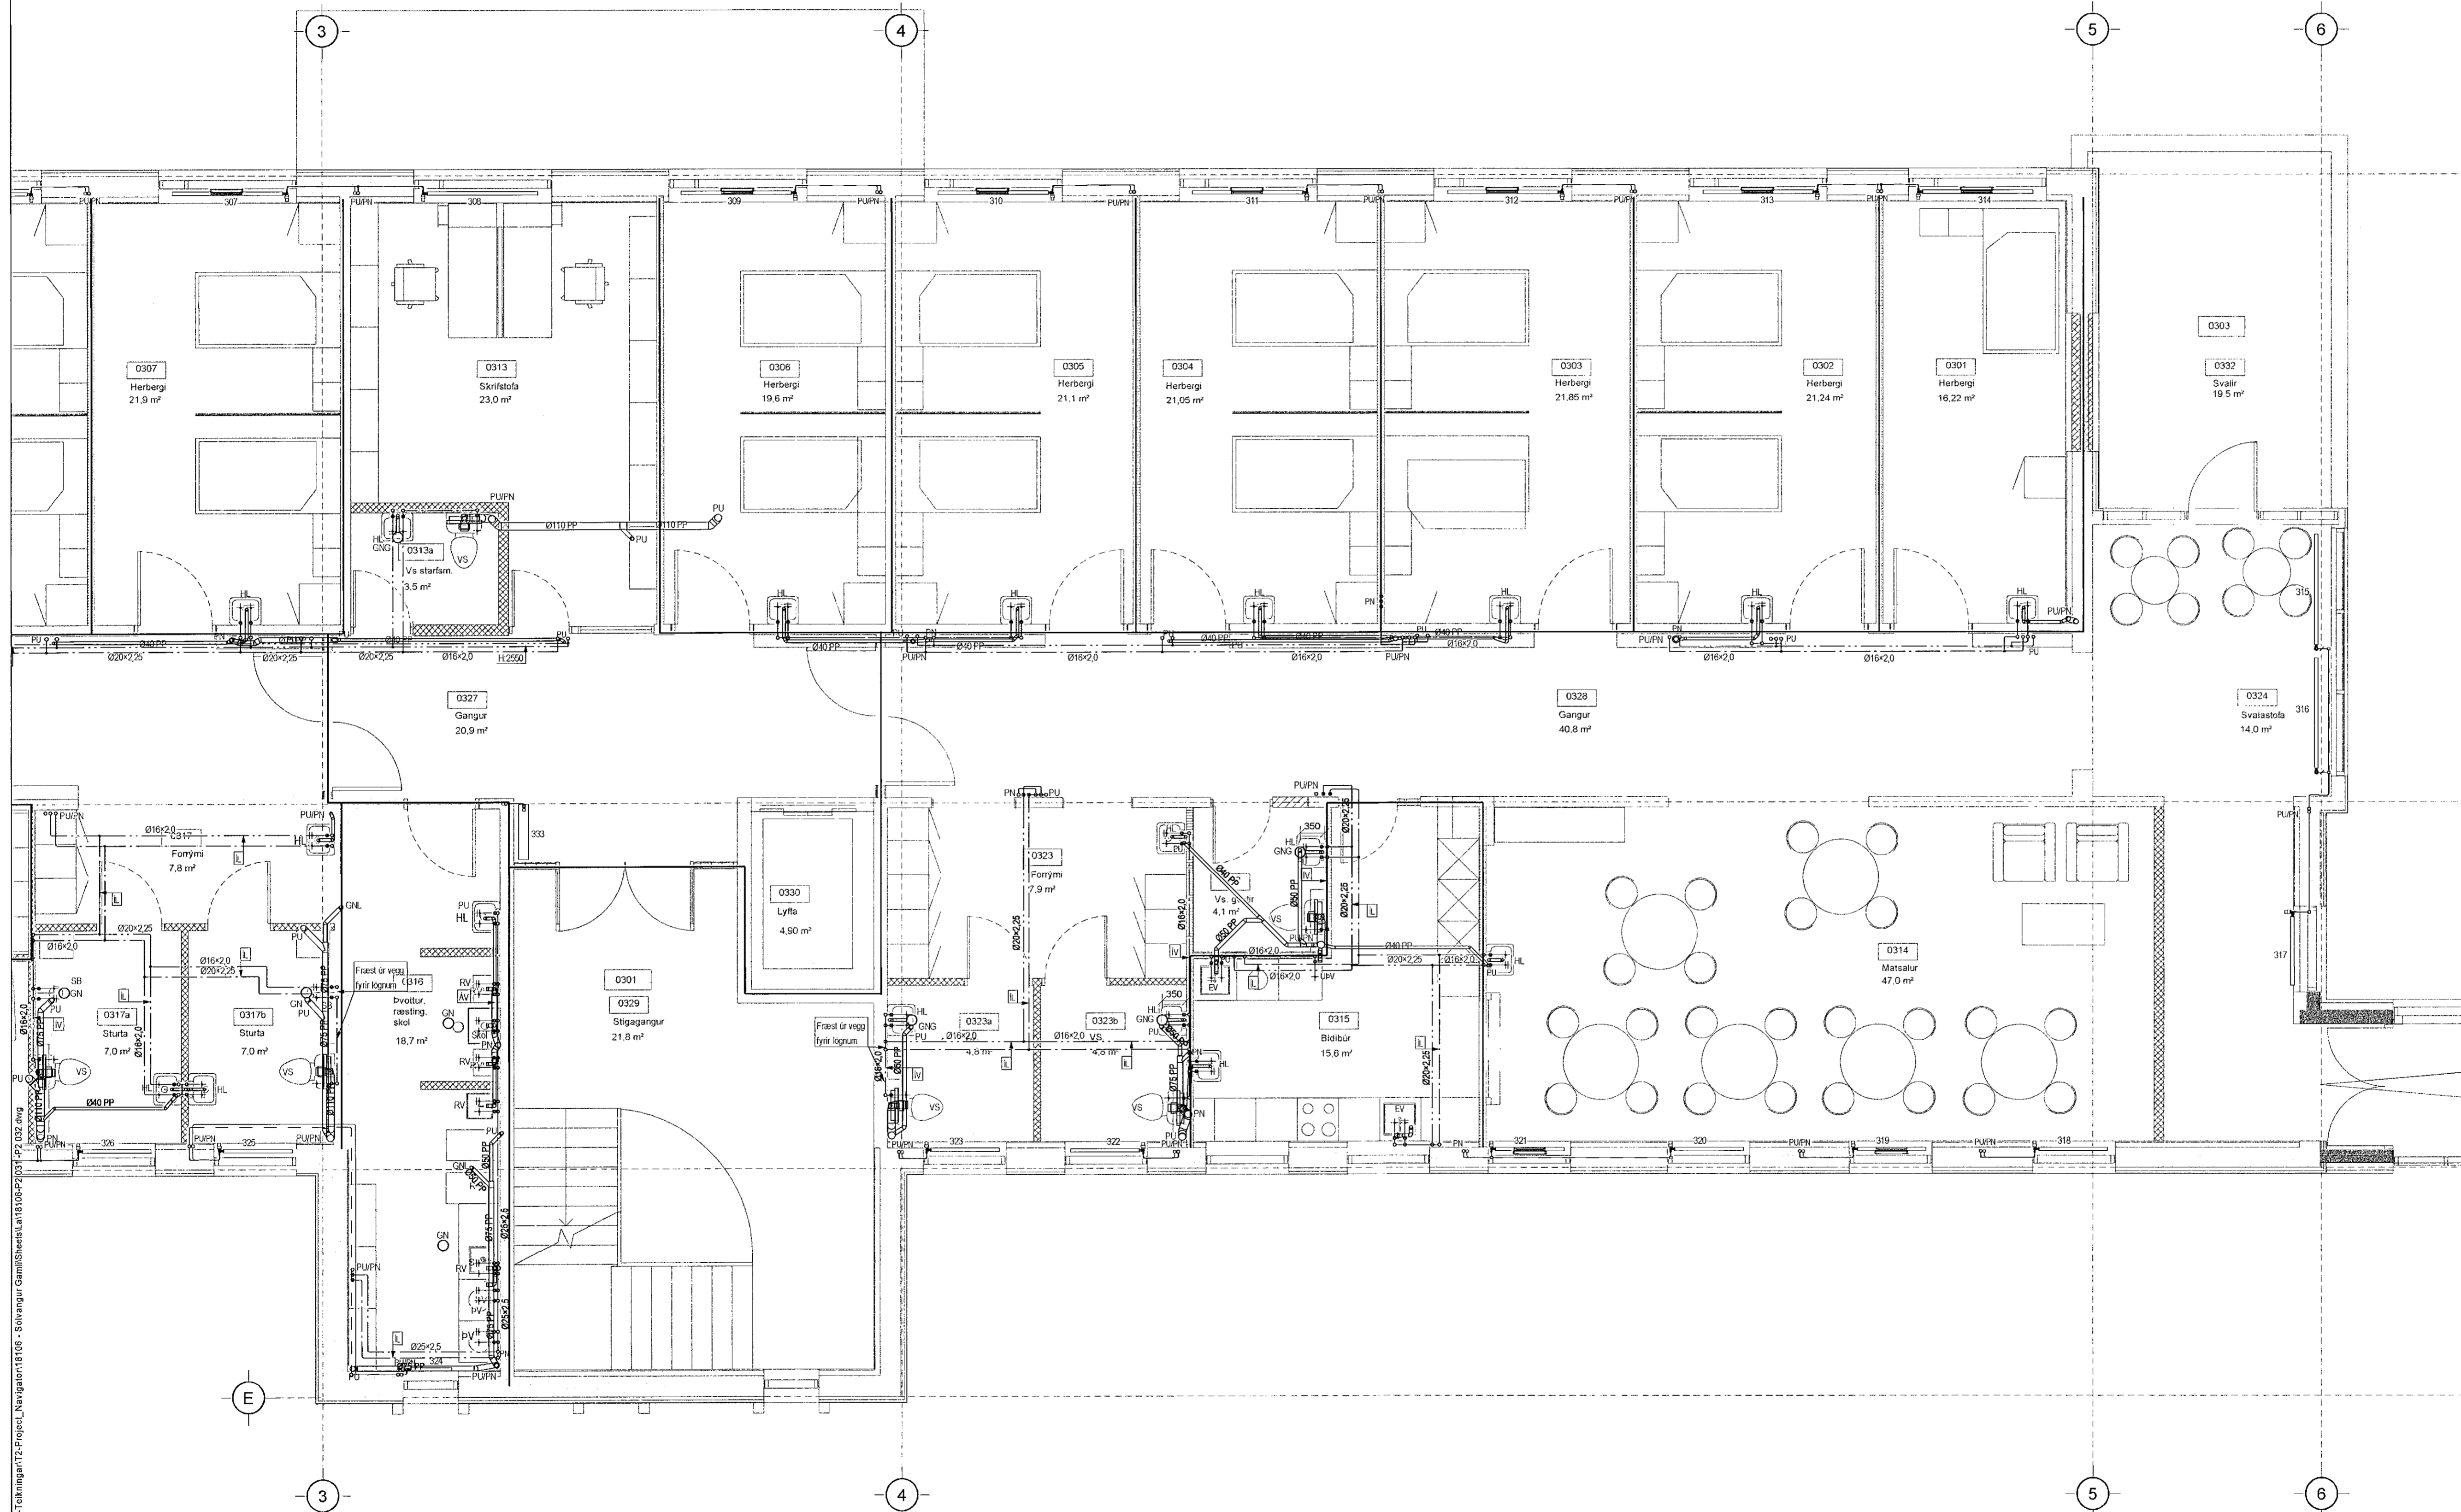

ÁRITUN HÖNNUNARSTJÓRA:
ÚTI
ARKITEKTAR
JÓN ÞÓR ÞORVALDSSON
ARKITEKT FAÍ SAMARK
KÍ: 021254 7579

Útg. Dags. Skýring Hanna Ó. Yfirfarið

VSB
VERKFRÆÐISTOFA
Bæjarbrauni 20 / 220 Hafnarjörður
Kennitala 710796-2899
Sími 595 8600
vsb@vsb.is / www.vsb.is

Dagsetning aðaluppdráttar				
Áritun hönnunarefjóra				
Áritun sérhönnuðar				
Þorgeir J. Kjartansson KÍ: 100271 5189 • thorgeir@vsb.is				
Verkefni				
SÖLVANGSVEGUR 2 220 HAFNARJÖRÐUR				
Verkefni				
Lagnir Hreinlætis- og hitalagnir 3.hæð Grunnmynd 2				
Hanna Ó. BJK	Teiknað FJK	Yfirfarið JGR	Kvarði 1:50	Síða / A1
Dags. 31.03.2021	Verkefni 18106	Teikning P2 032	Útgáfa	-

V:\2018\18106 Sölvangur - adm\T\teikningar\2-Project_Naviga\18106 - Sölvangur\Gami\Sheets\18106-P2-032.dwg