


Samþykkt þann
23. apríl 2021
F.h. byggingarfulltrúans í Hafnarfirði
Sigurður Steinar Jónsson

SKÝRINGAR

Almennar skýringar sjá teikningu P0 000 og P0 001

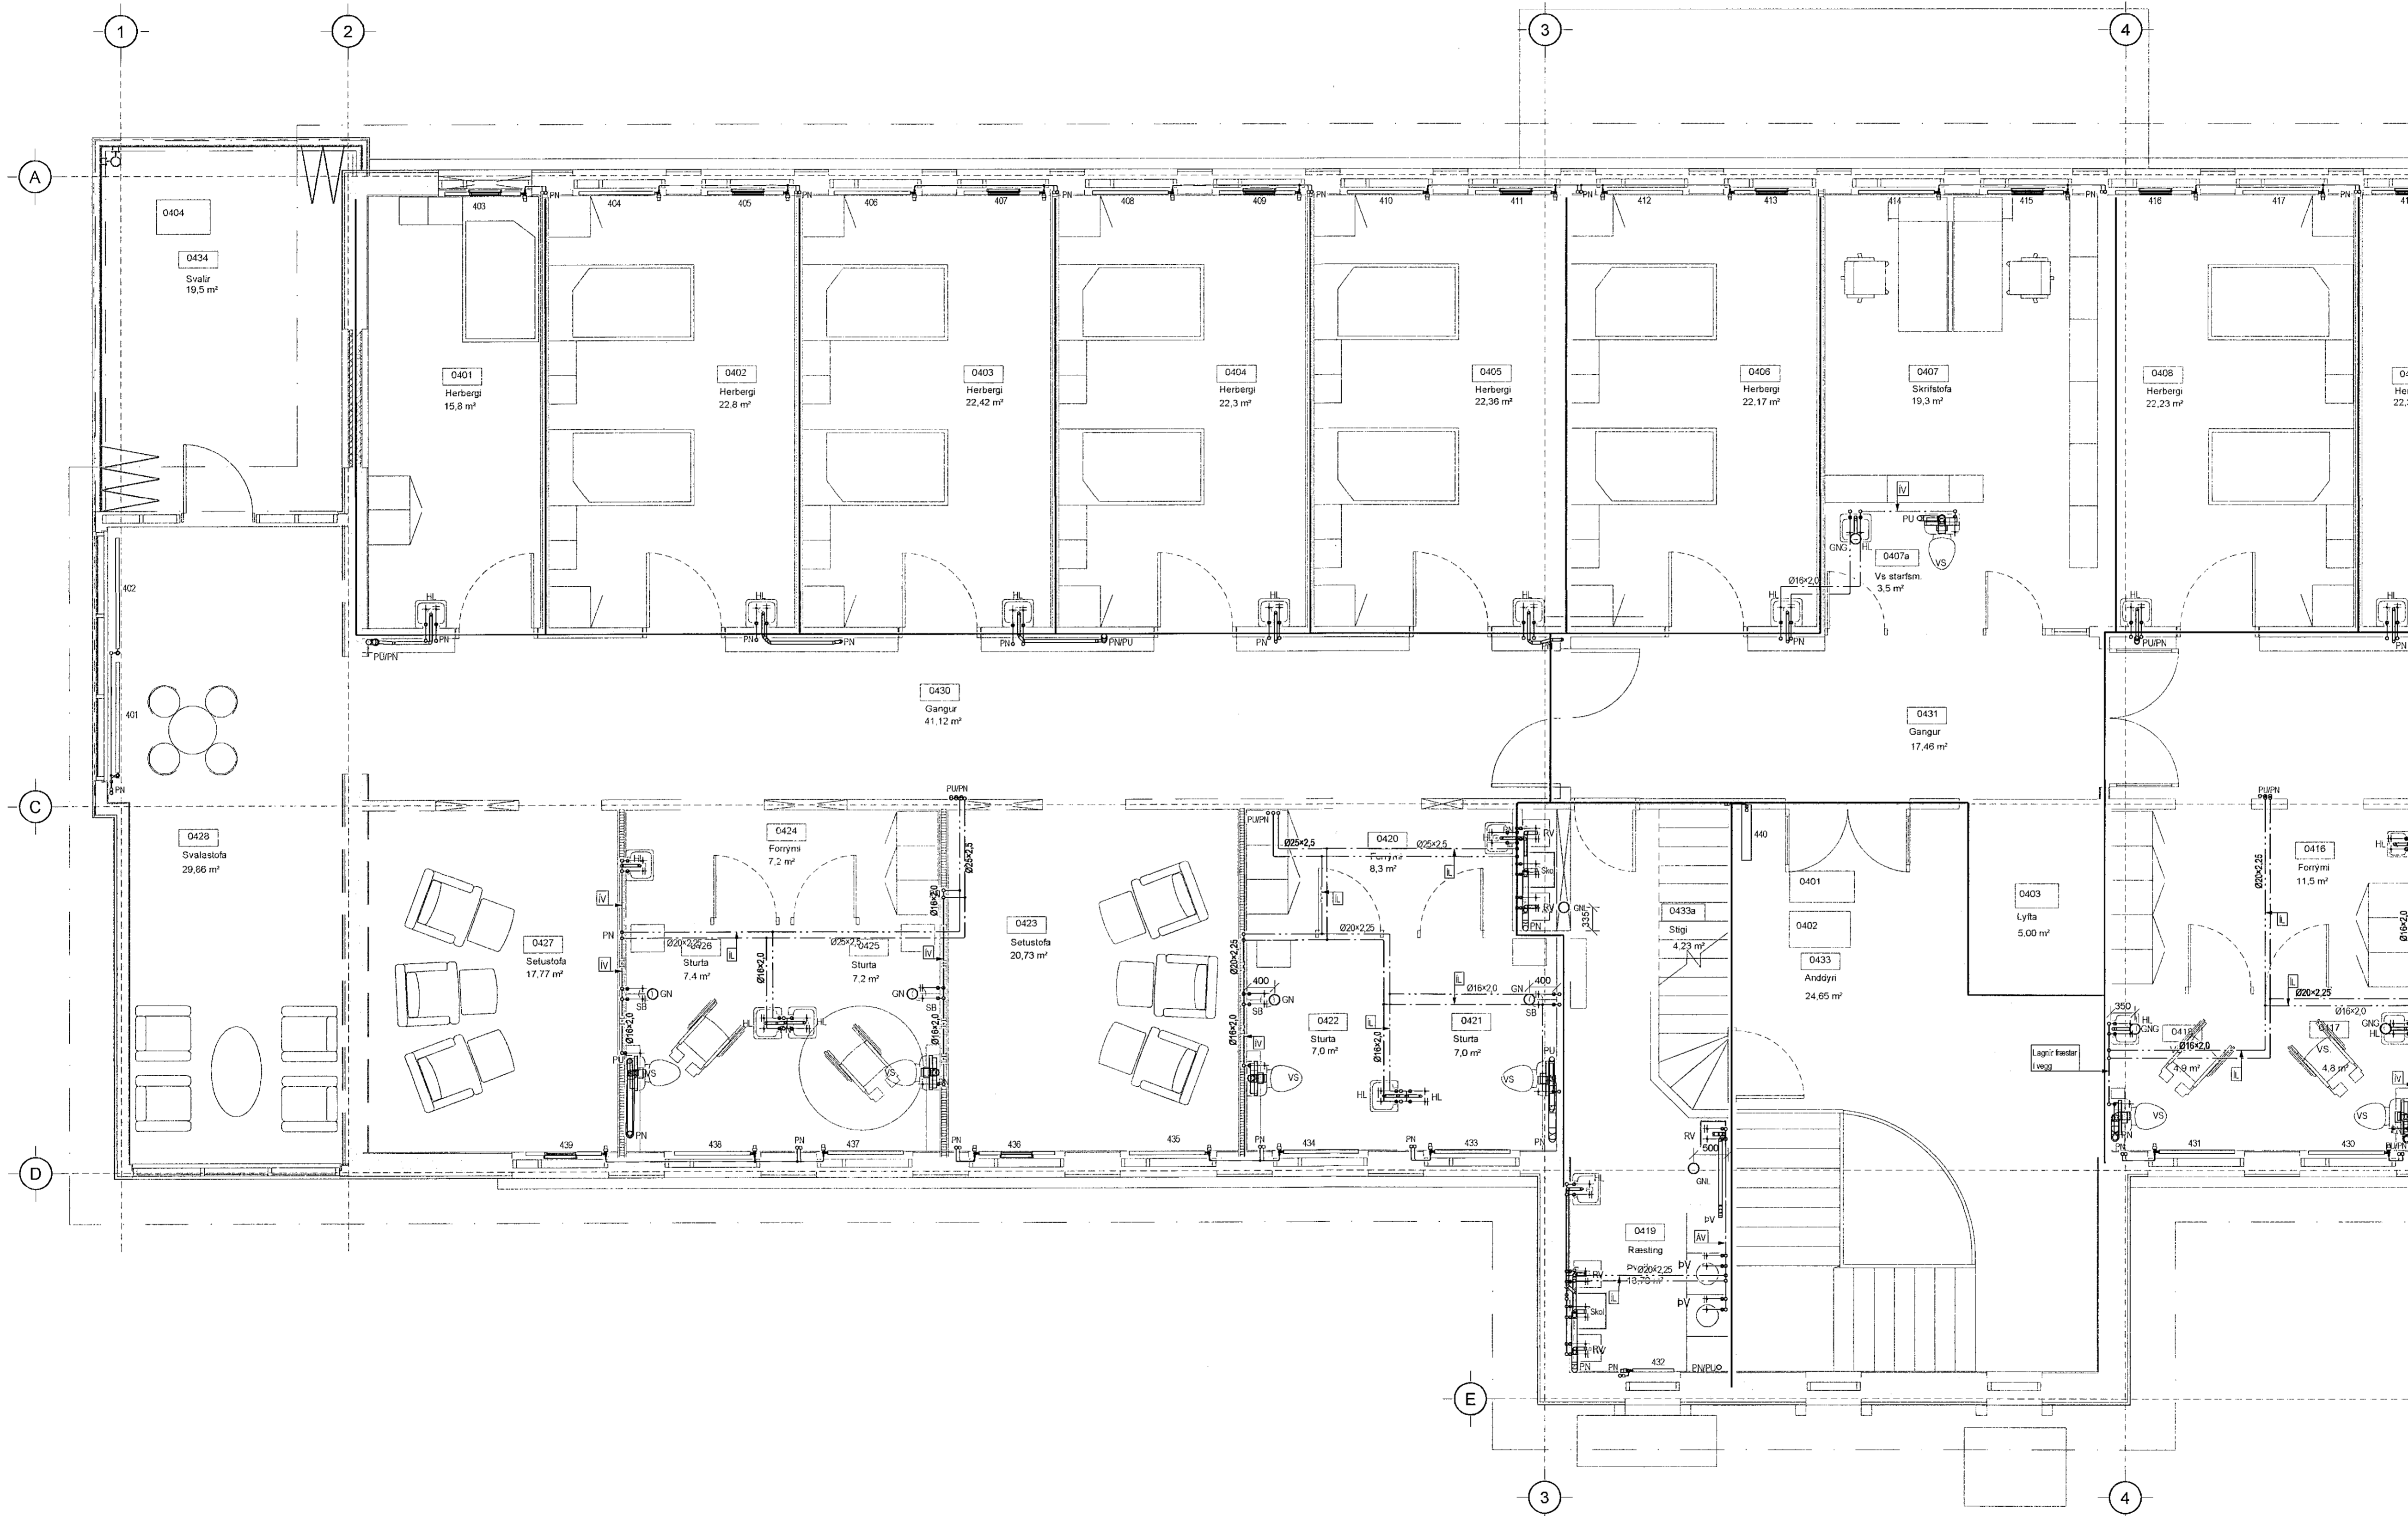

ÁRITUN HÖNNUNARSTJÓRA:
ÚTI
ARKITEKTAR
JÓN ÞÓR ÞORVALDSSON
ARKITEKT FAI SAMAR
KT.: 021256 7579

Útg. Dags. Skýring
HannaÓ/Yfirfari

VSB.
VERKFRÆÐISTOFA
Bjarrahrauni 20 / 220 Hafnarfjörður
Kennitala 710796-2899
Sími 585 8600
vsb@vsb.is / www.vsb.is

Dagsetning aðaluppráttar

Áritun hönnunarstjóra	---				
Áritun sérhönnuðar	---				
Þorgeir J. Kjartansson	KT. 100271 5169 - thorgeir@vsb.is				
Verkhelti	SÖLVANGSVEGUR 2 220 HAFNARFJÖRÐUR				
Verkhelti	Lagnir Hreinlætis- og hitalagnir 4.hæð Grunnmynd 1				
Hannab. ÞJK	Teiknað ÞJK	Yfirfarið JGR	Kvarði 1.50	/ A1	Síða -
Dags.	31.03.2021	Verkefni 18106	Teikning P2 041	Útgáfa -	

V:\2018\18106 Sölvangur - aðalNT\Teikningar\2 - Project\Nav\gator\18106 - Sölvangur\Gami\Sheets\LA18106-P2-041.dwg