


Samþykkt þann

23. apríl 2021

E.H. byggingarfulltrúans H Hafnarfjörð  
Sigurður Steinar Jónsson

SKÝRINGAR

Almennar skýringar sjá teikningu P0 000 og P0 001

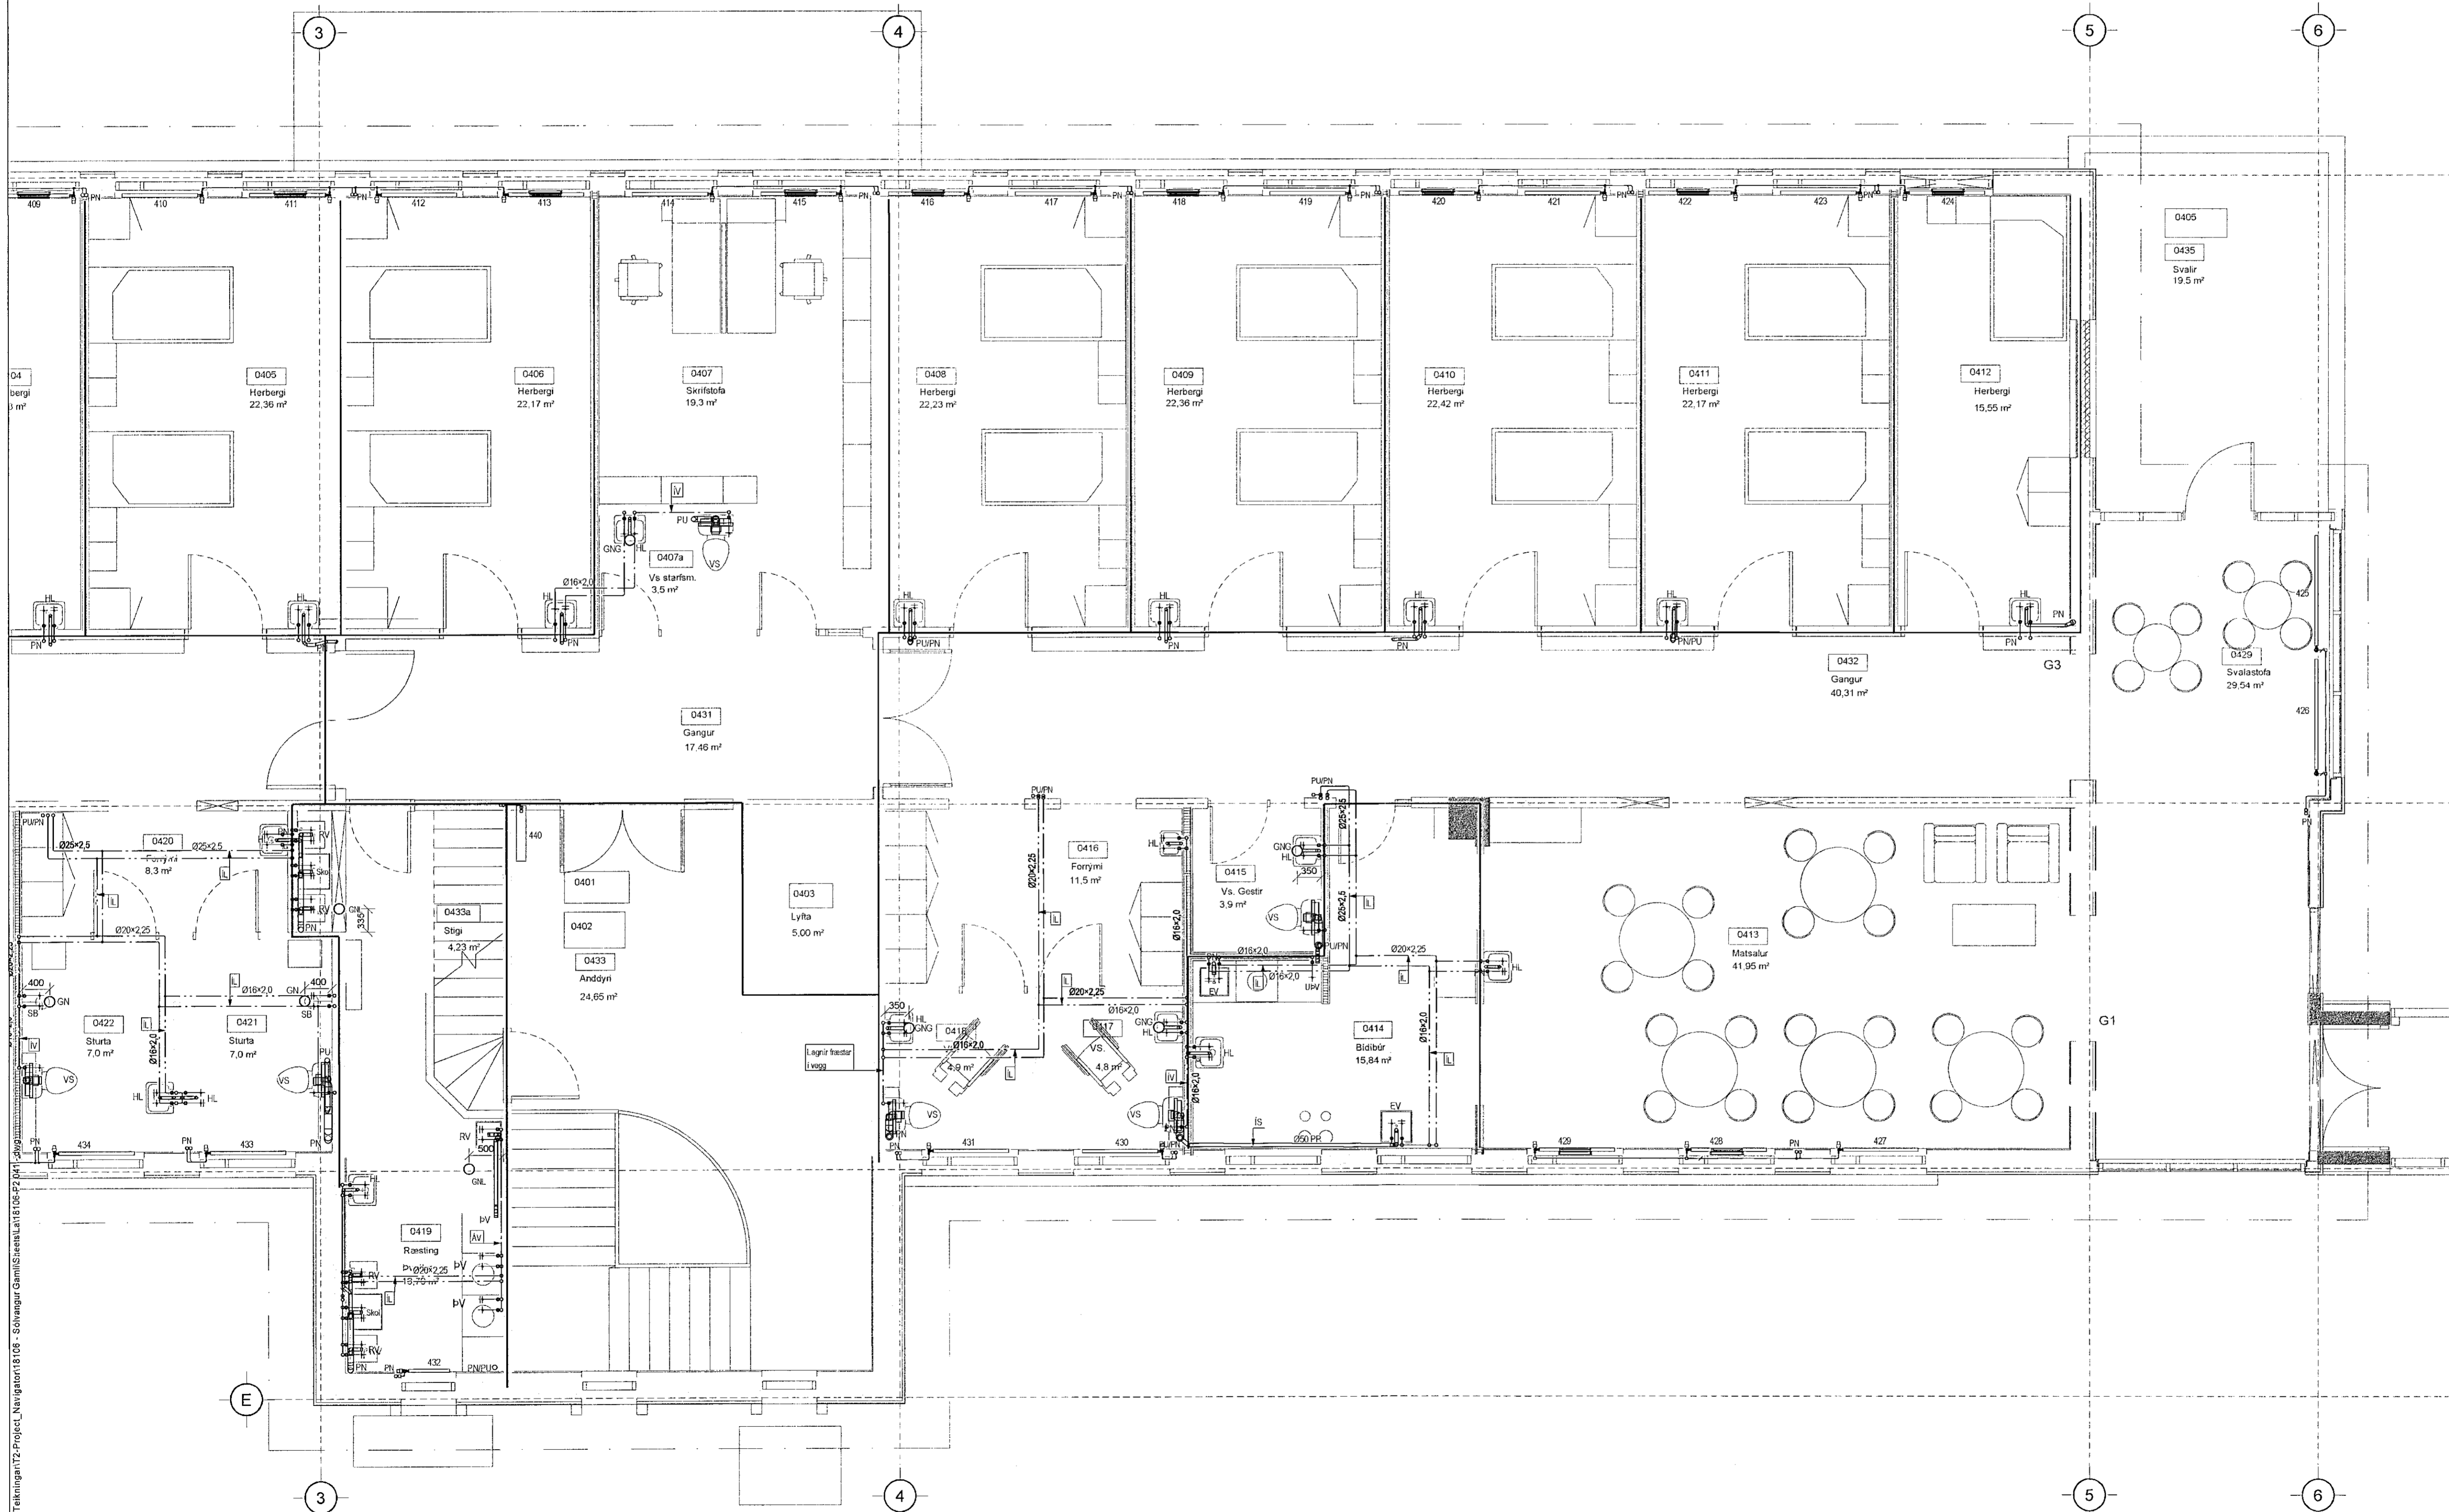

V:\2018\18108 Sóknir - skýringar - skýringar\18108\_18108\_P0\_000\_P0\_001.dwg

ÁRITUN HÖNNUNARSTJÓRA:

ÚTI

ARKITEKTAR

JÓN ÞÓR ÞORVALDSSON  
ARKITEKT FAJ SAMARK  
KT.: 021256 7579

Útg. Dags. Skýring

Hanna Ó/Yfirbúð

**VSB**  
VERKFRÆÐISTOFA

Bejartrauni 20 / 220 Hafnarfjörður  
Kennitala 710796-2899  
Sími 585 8600  
vsb@vsb.is / www.vsb.is

Dagsetning aðaluppdráttar

Áritun hönnunarsjóra

Áritun sérhönnuðar

Þorgeir J. Kjartansson

KT: 100271 5169 • thorgeir@vsb.is

Verkefni

SÓLVANGSVEGUR 2

220 HAFNARFJÖRÐUR

Verkefni

Lagnir

Hreinlætis- og hitalagnir 4.hæð

Grunnmýnd 2

Hannasýr / BJK

Tekning / BJK

Yfirfarið / JGR

Kvart / 1:50

Síða / A1

Dags. / 31.03.2021

Verkefni / 18106

Tekning / P2 042

Utgáfa / -