


Samþykkt þann
23. apríl 2021
F.h. byggingarfulltrúans í Hafnarvíki
Sigurður Steinar Jónsson

SKÝRINGAR

Almennar skýringar sjá teikningu P0 000 og P0 001

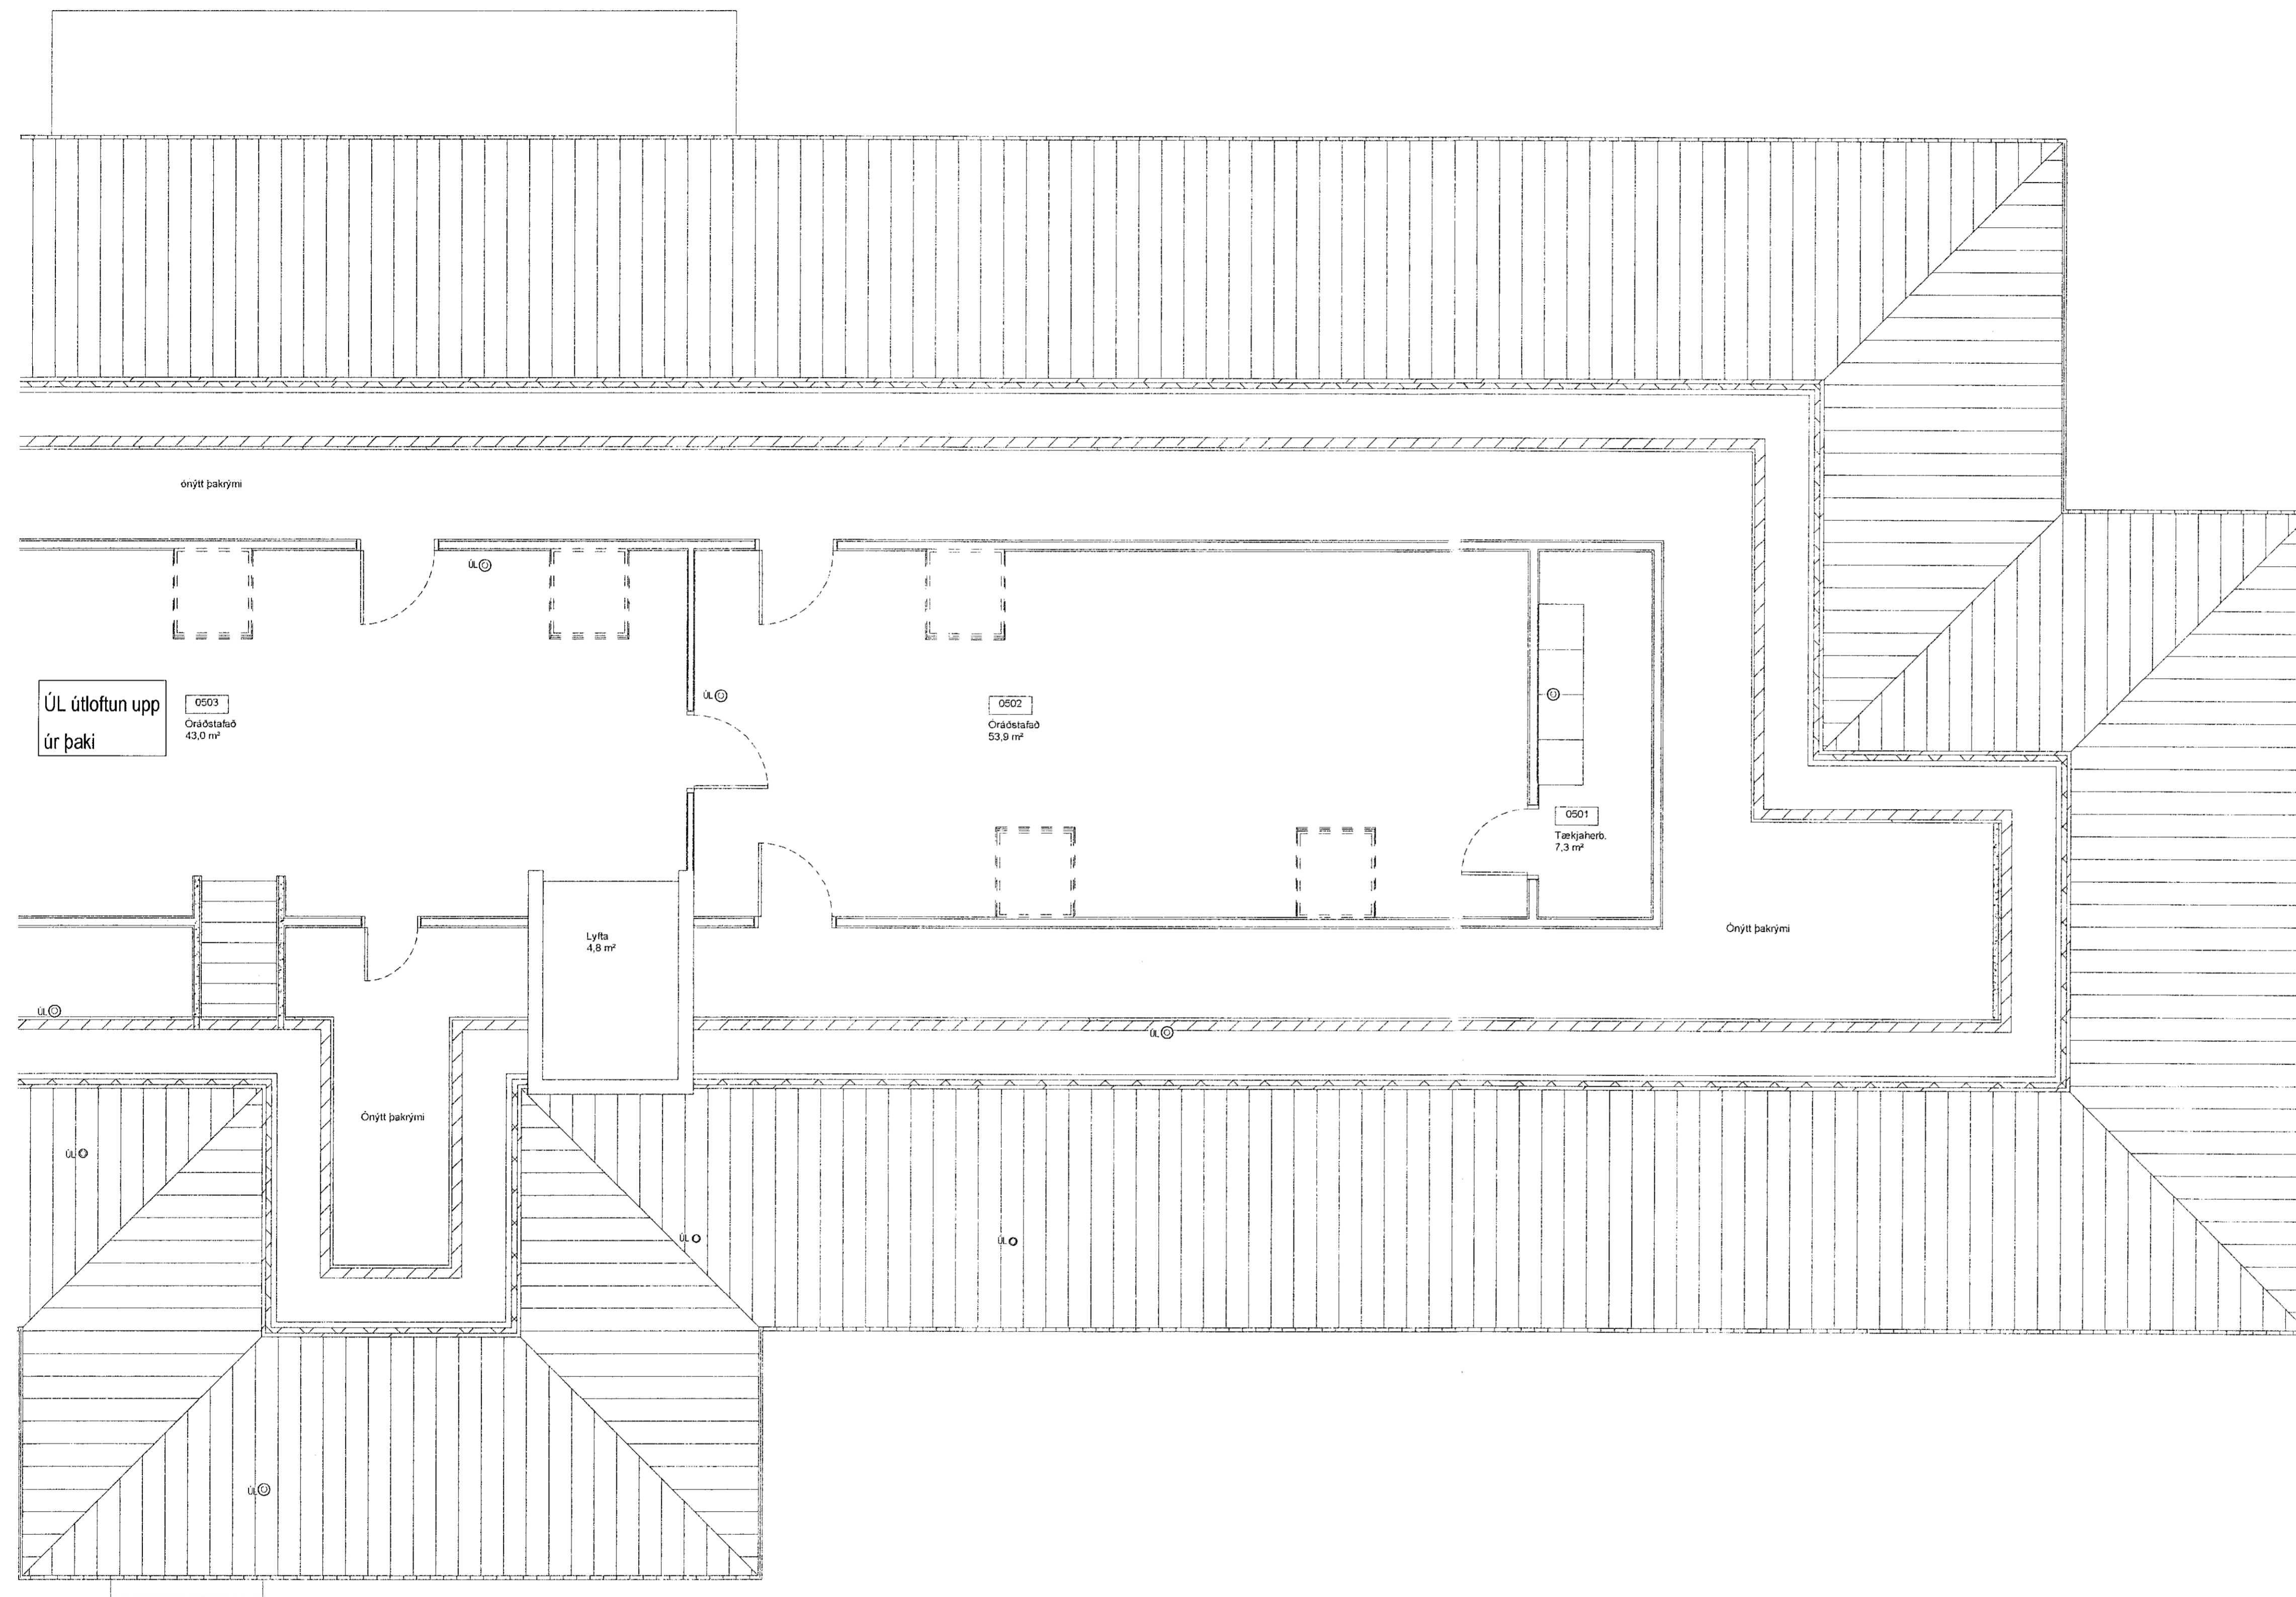

ÁRITUN HÖNNUNARSTJÓRA:
ÚTI
ARKITEKTAR
JÓN ÞÓR ÞORVALDSSON
ARKITEKTI FAÉ SAMARK
KT.: 021256 7579

Útg. Dags. Skýring Hannað/Yfirfarð

VSB
VERKFRÆÐISTOFA
Bæjarbrauni 20 / 220 Hafnarþorbúr
Kennitala 710796-2889
Sími 585 8600
vsb@vsb.is / www.vsb.is

Dagsetning aðaluppdráttar					

Áritun hönnunarsjóra					

Áritun séðhönnuðar					
Þorgeir J Kjartansson					
Kt. 100271 5169 • thorgeir@vsb.is					
Verkhúsi					
SÓLVANGSVEGUR 2					
220 HAFNARJÖRDUR					
Verkhúsi					
Lagnir					
Hreinlætis- og hitalagnir 5.hæð					
Grunnmynd 2					
Hannað	Teiknað	Yfirfarð	Kvarð	/ A1	Síða
PJK	PJK	JGR	1:50		-
Dags.	Verkefni	Teikning			Útgáfa
31.03.2021	18106	P2 052			-

V:\201818106 Solvangur - edim\T\Teikningar\2-Project_Navigator\18106 - Solvangur Gamli\Sheets\18106-P2-051.dwg