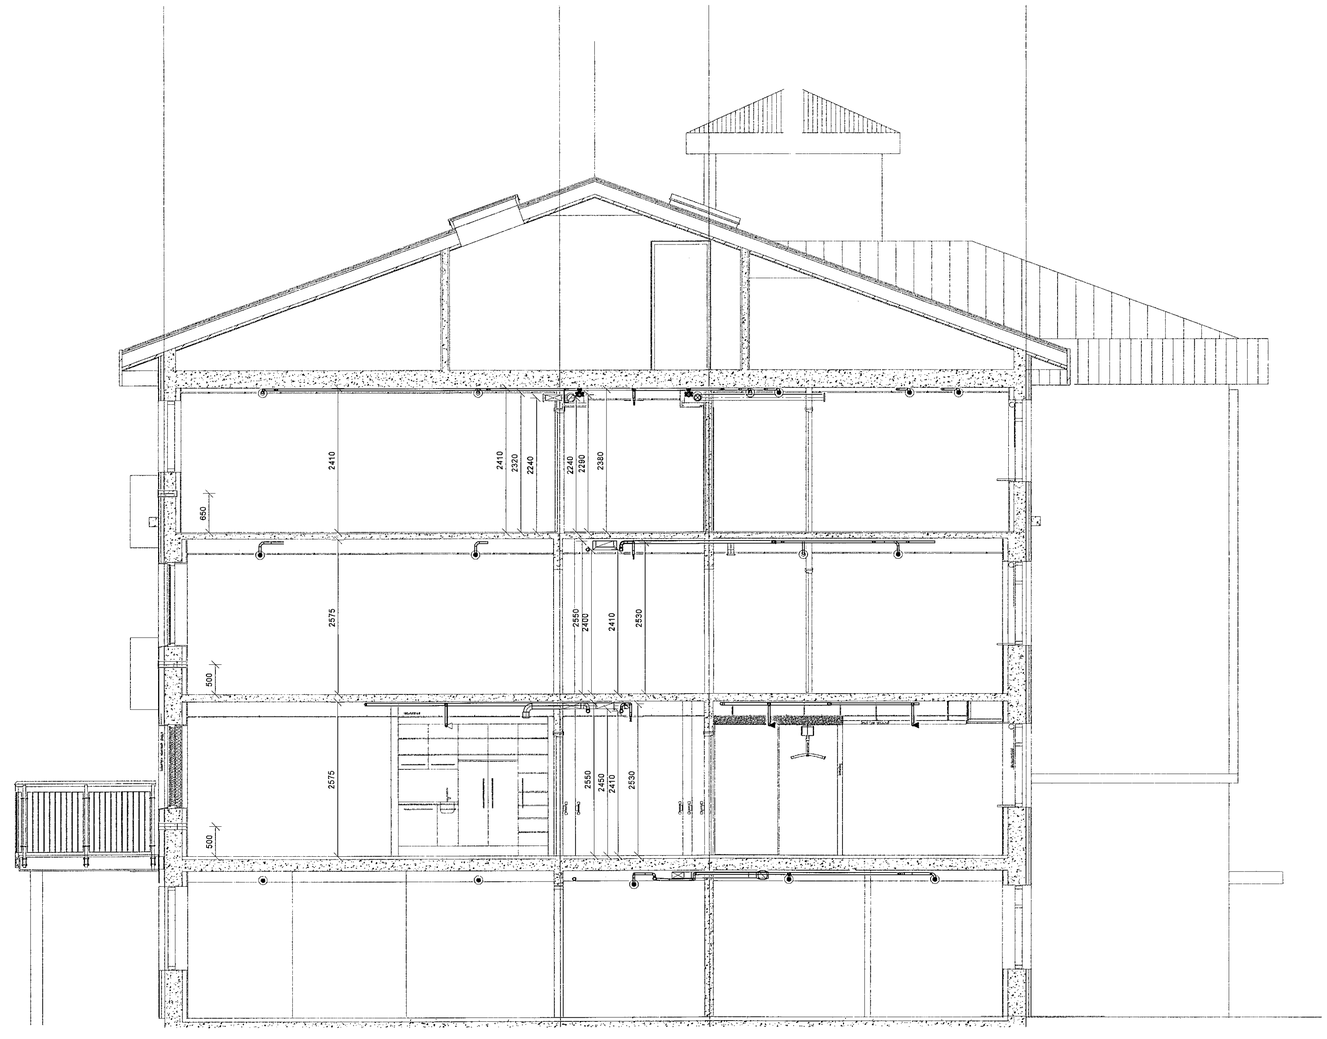

Samþykkt þann
23. apríl 2021
F.h. byggingarfulltrúans í Hafnarfirði
Sigurður Steinar Jónsson

SKÝRINGAR

Almennar skýringar sjá teikningu P0 000 og P0 001

ÁBYRGÐ HÖNNUNARSTJÓRA:
ÚTÍ ARKITEKTAR
JÓN ÞÓR ÞORVALDSSON
ARKITEKT FAÍ SAMARK
Kt.: 021256 7579

Útg.	Dags.	Skýring	Hannað/Yfirfarið

VSB VERKFRÆÐISTOFA
Bæjarhrauni 20 / 220 Hafnarfjörður
Kennitala 710706-2899
Sími 585 8600
vsb@vsb.is / www.vsb.is

Dagsetning aðaluppdrátta

Áritun hönnunarstjóra

Áritun sérhönnuðar
Þorgeir J Kjartansson
Kt: 100271 5169 • thorgeir@vsb.is

Verkheiti
SÓLVANGSVEGUR 2
220 HAFNARFJÖRÐUR

Verkhluti
Lagnir
Loftræsing kapalstigar og vatnsúðakerfi
Kennisnið

Hannað	Teiknað	Yfirfarið	Kvarði		Síða
ÞJK	ÞJK	JGR	1:50	/ A1	-
Dags.		Verkefni	Teikning		Útgáfa
31.03.2021		18106	P2 901		-

V:\2018\18106 Sólvangur - eldri\T-Teikningar\T2-Project_Navigator\18106 - Sólvangur Gamli\Sheets\La18106-P2 901 - dwg