


Samþykkt þann
23. apríl 2021
F.h. byggingarfulltrúans í Hæðarfirði
Sigurður Steinar Jónsson

SKÝRINGAR

Almennar skýringar sjá teikningu P0 000 og P0 001

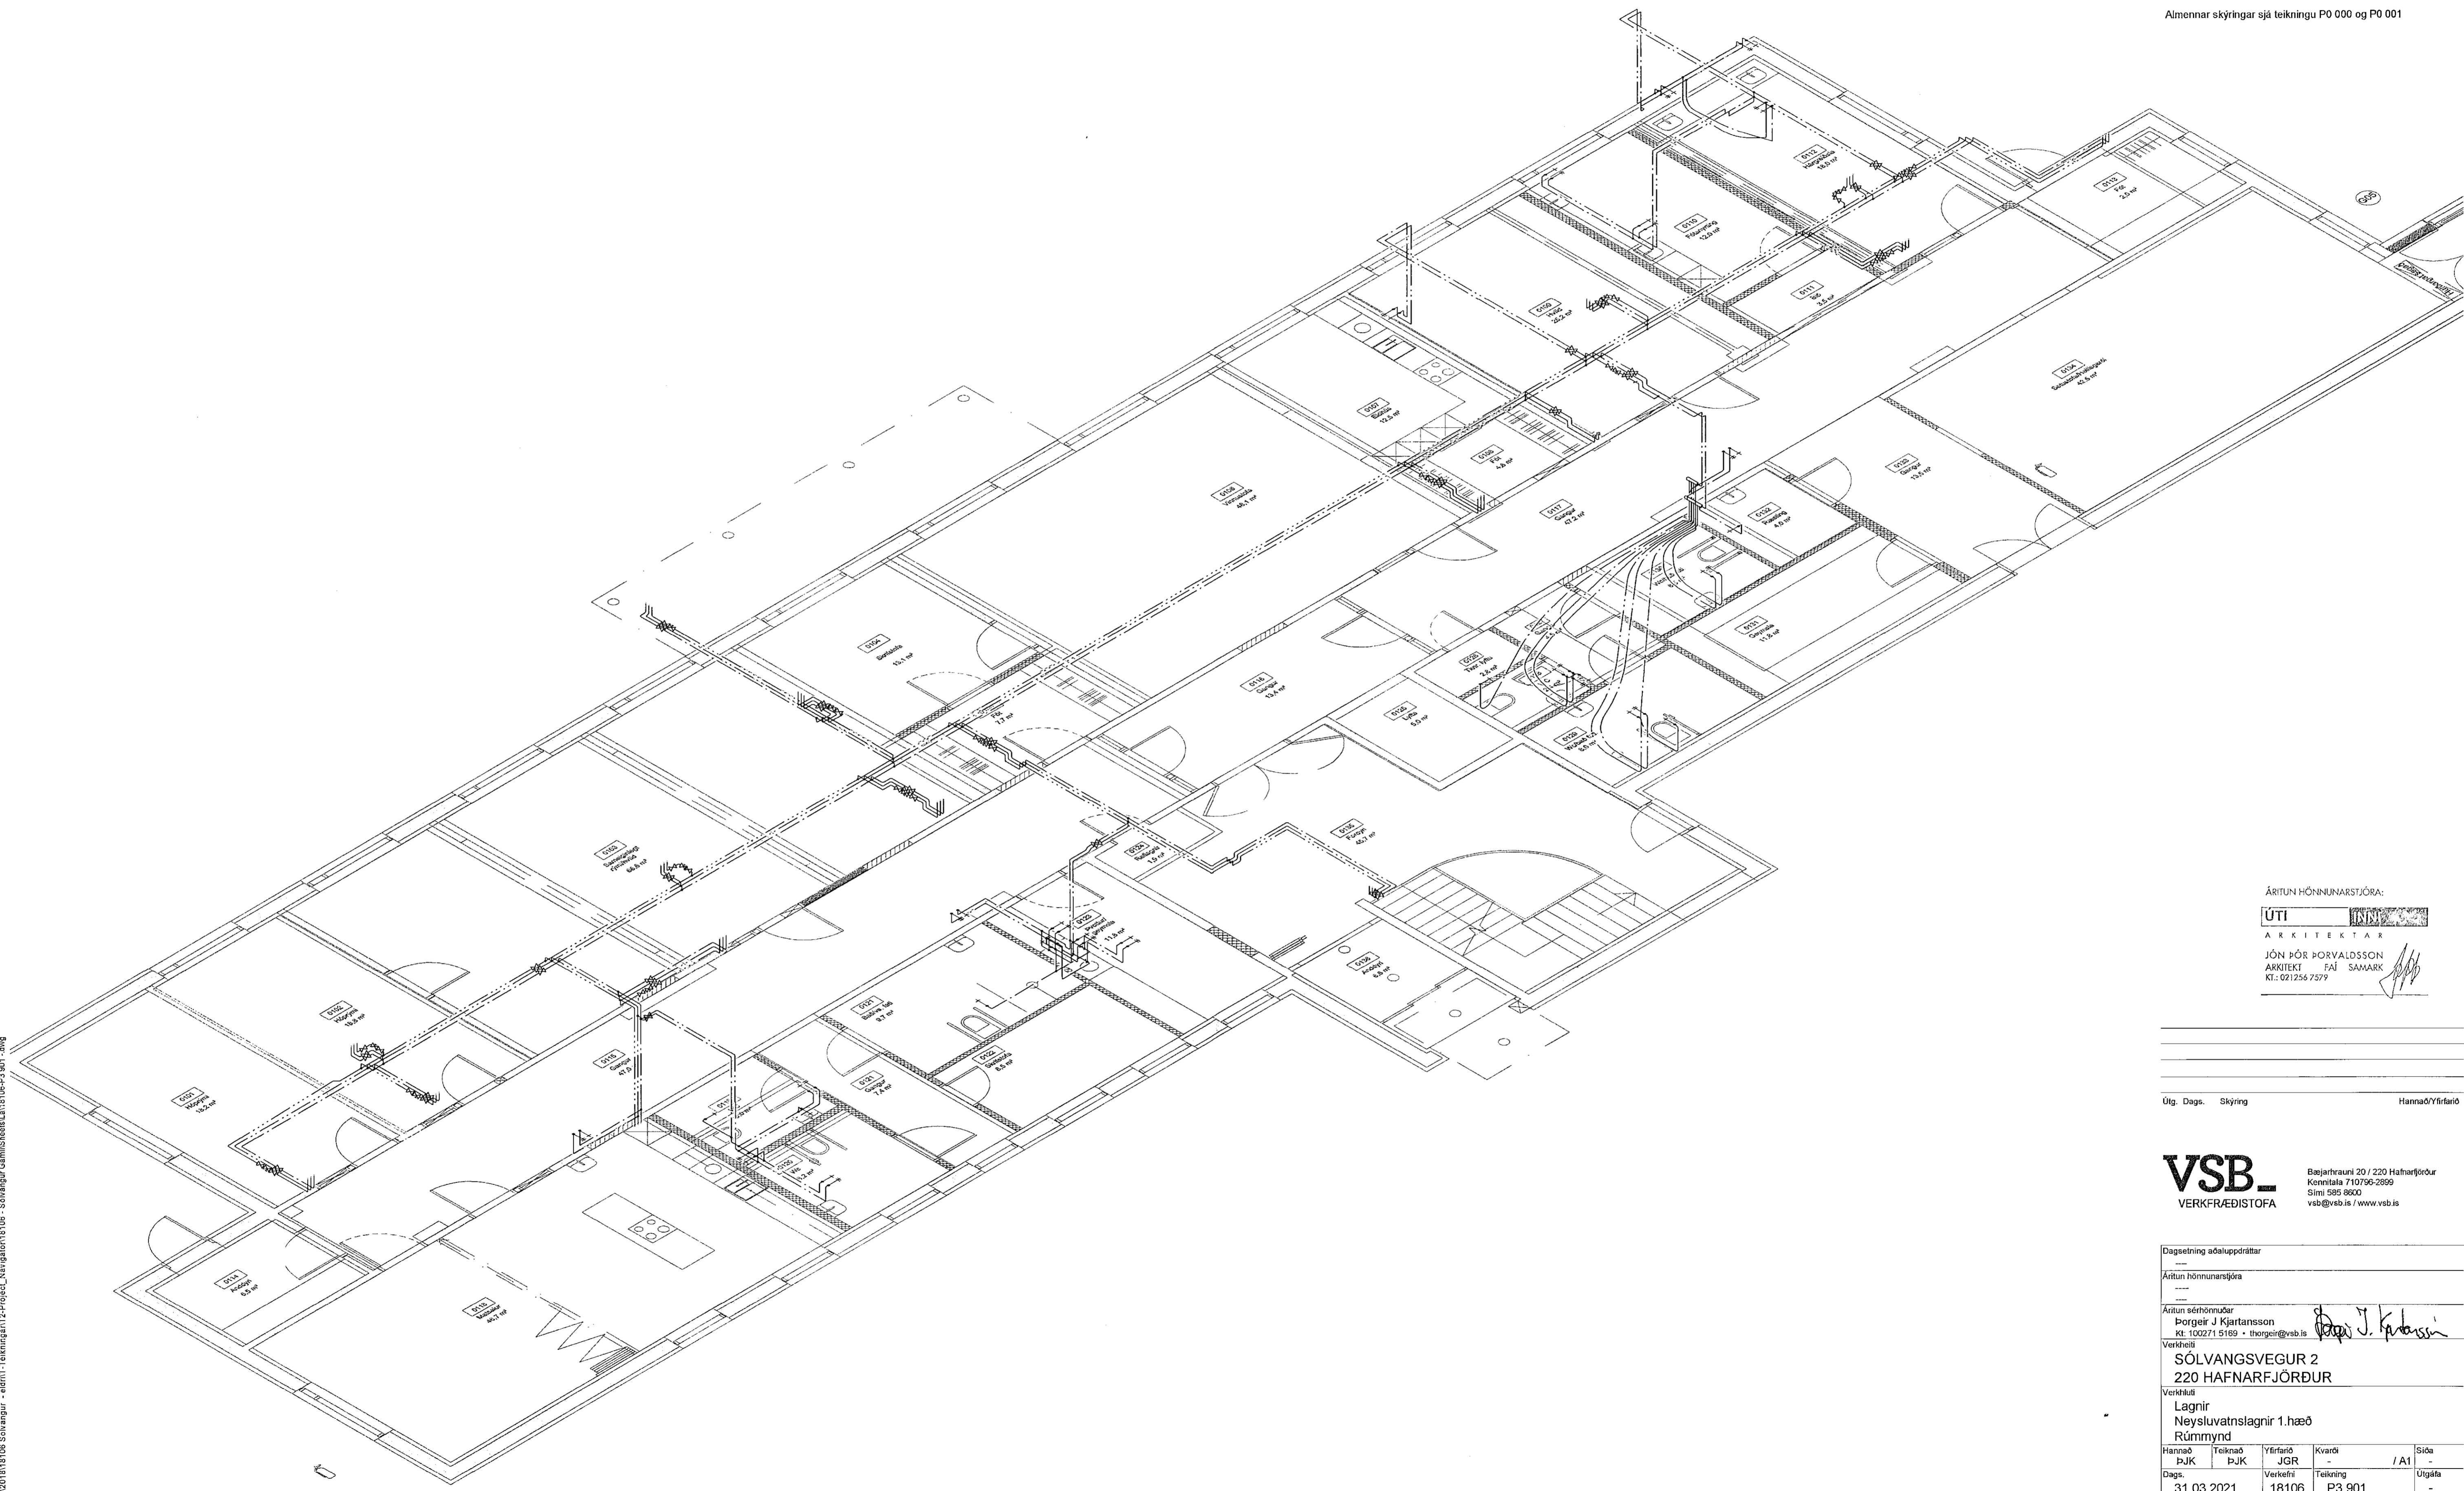

ÁRITUN HÖNNUNARSTJÓRA:
ÚTI
ARKITEKTAR
JÓN ÞÓR ÞORVALDSSON
ARKITEKTI FAJ SAMARK
KT.: 021256 7579

Útg. Dags. Skýring Hamað/Yfirfarið

VSB.
VERKFRÆÐISTOFA
Bæjarbrauni 20 / 220 Hafnarfjörður
Kennitala 710796-2890
Sími 595 8000
vsb@vsb.is / www.vsb.is

Dagsetning aðaluppdráttar					
Áritun hönnunarsjóra					
Áritun sérhönnuðar					
Þorgeir J. Kjartansson					
KT. 10027115169 - thorgeir@vsb.is					
Verkefni					
SÖLVANGSVEGUR 2					
220 HAFNARFJÖRÐUR					
Verkið					
Lagnir					
Neysluvatnslagnir 1.hæð					
Römmynd					
Hamað	Teiknað	Yfirfarið	Kvartað	Síða	
ÞJK	ÞJK	JGR	-	/ A1	-
Dags.	Verkefni	Teikning	Útgáta		
31.03.2021	18106	P3 901	-		

V:\2018\18106 Skýringar - ádrifit - teikningart2 - Project_Arsgaertir\18106-P3-901.dwg