


SKÝRINGAR

Almennar skýringar sjá teikningu P0 000 og P0 001

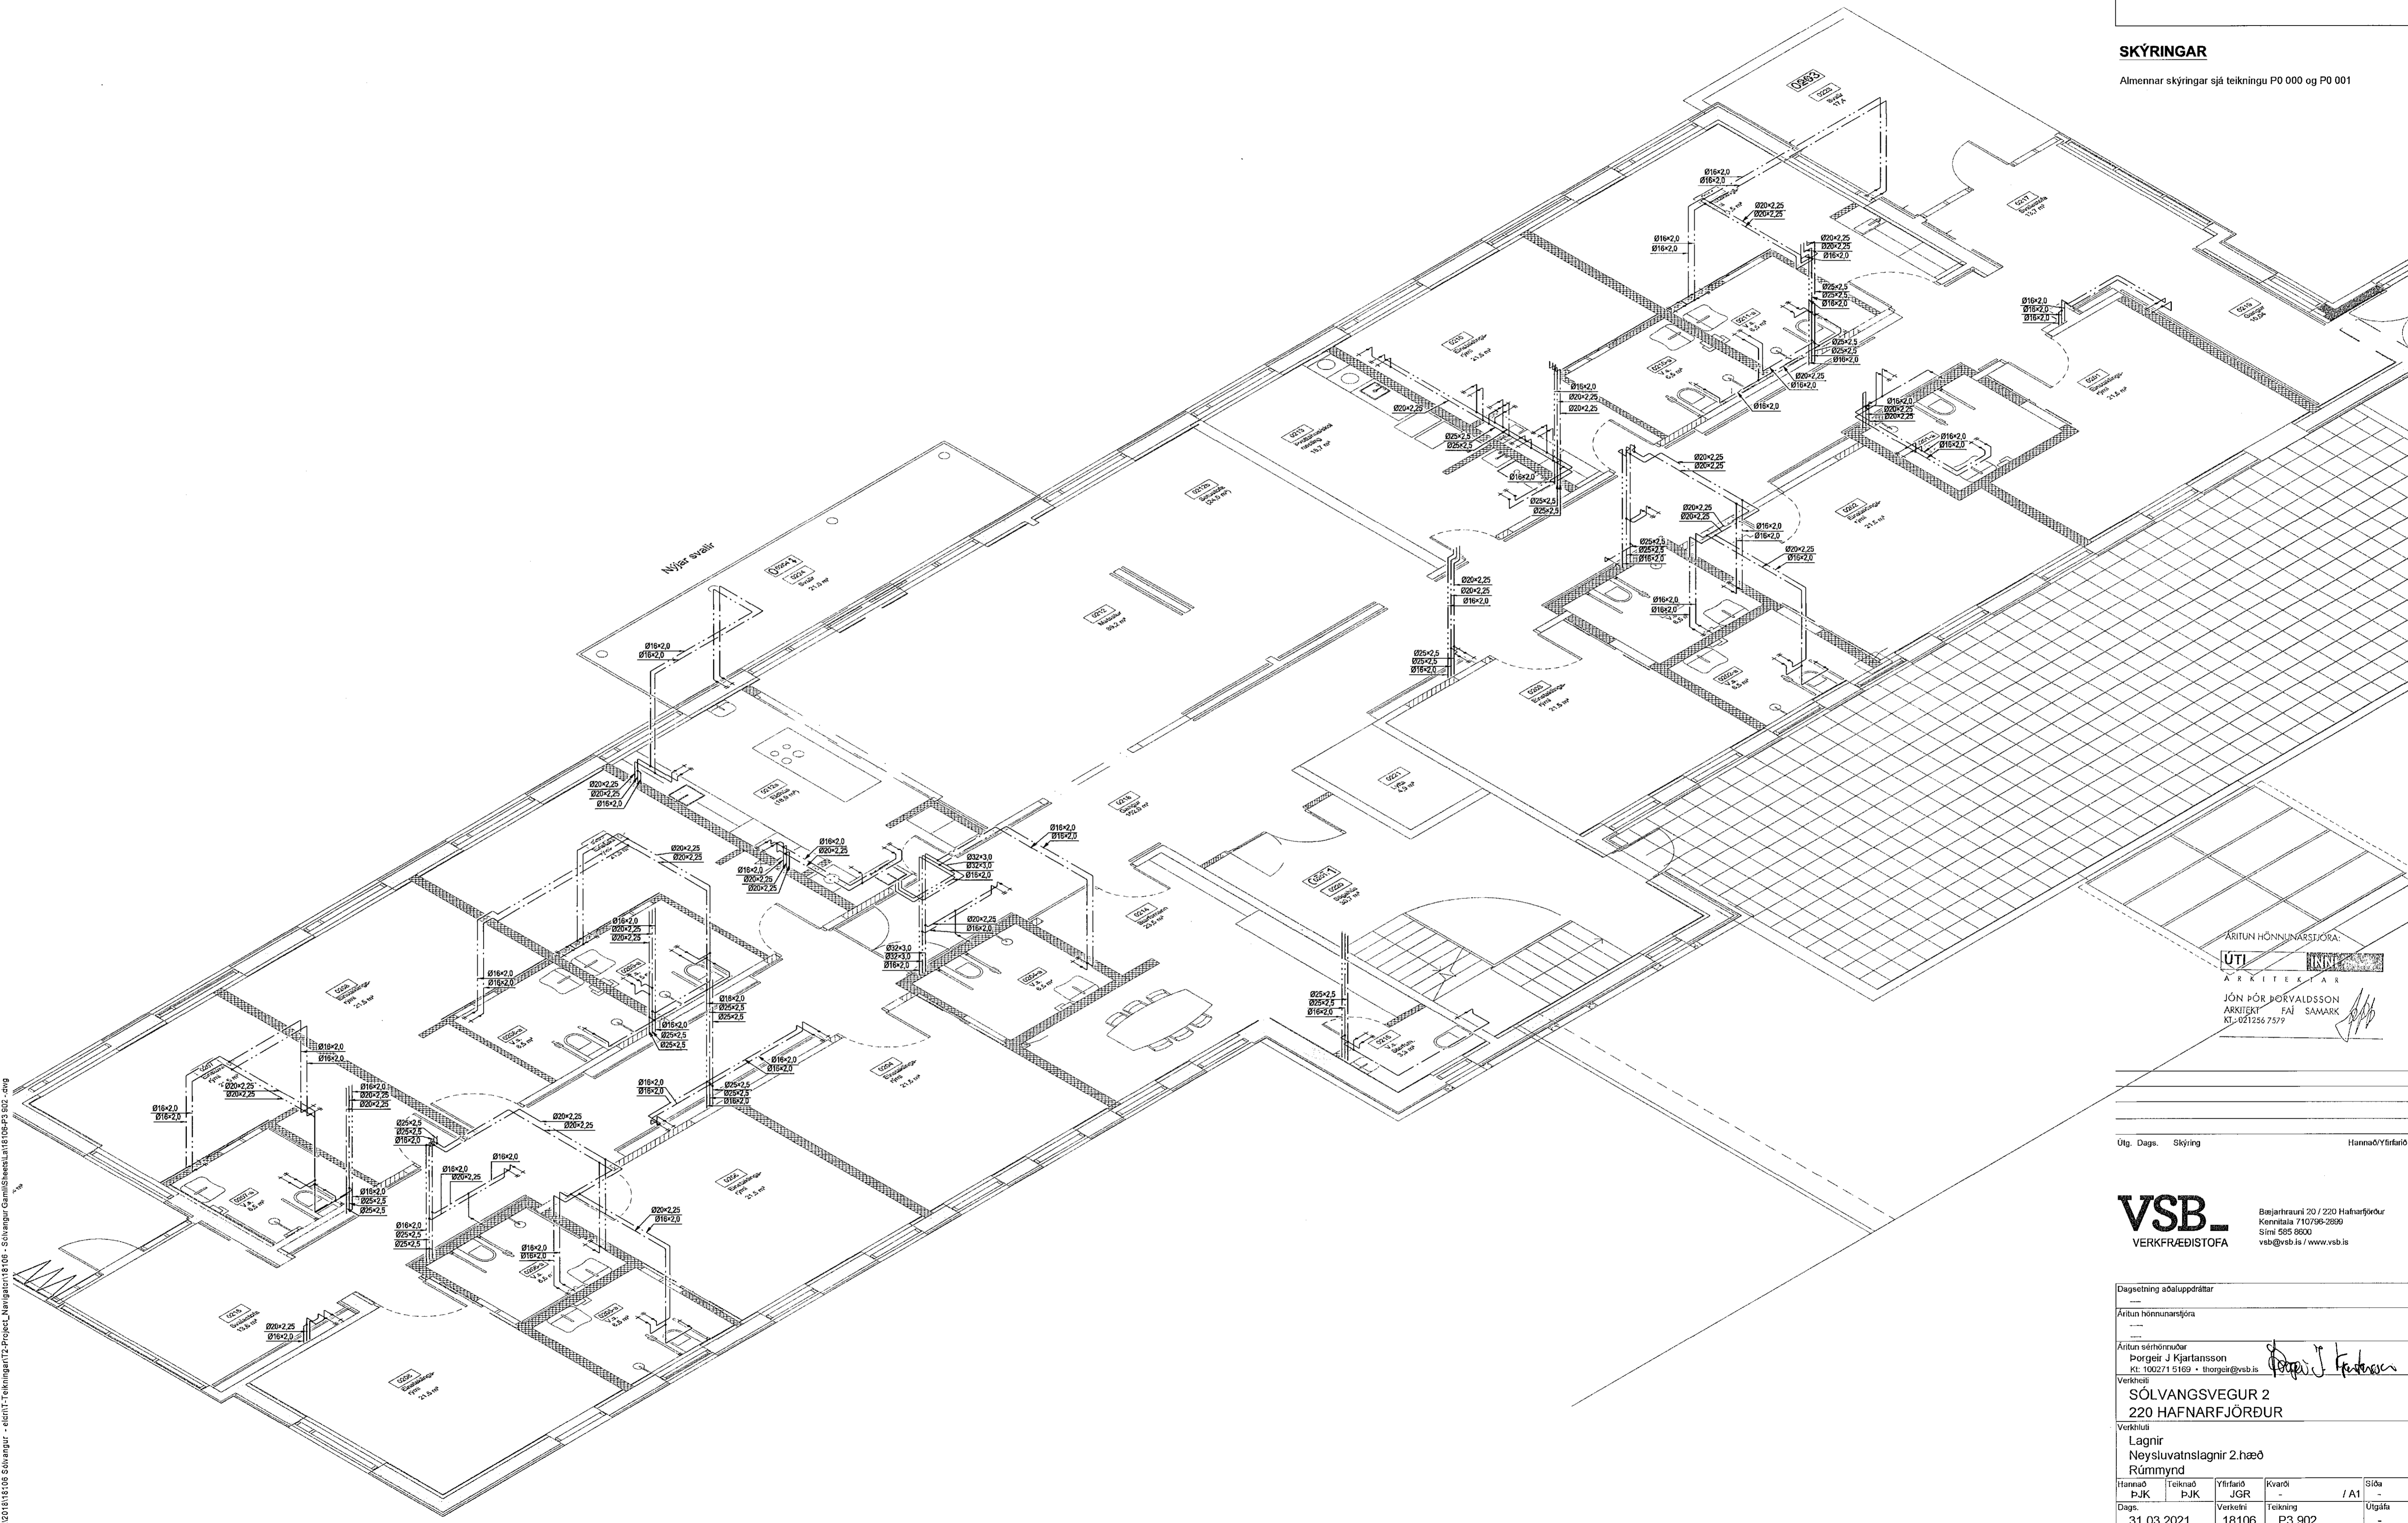

ÁRITUN HÖNNUNARSTJÓRA:
ÚTI ARKITEKTAR
 JÓN ÞÓR ÞORVALDSSON
 ARKITEKT FAI SAMARK
 KT. 0212567579

Útg. Dags. Skýring Hannad/Yfirfarið

VSB. Verkfræðistofa
 Kennitala 710799-2899
 Sími 585 8800
 vsb@vsb.is / www.vsb.is

Dagsetning aðaluppdráttar					
Áritun hönnunarsjóra					
Áritun sérhönnuðar					
Þorgeir J. Kjartansson					
Húsnáðuneytið - Innvið 118106 - Innvið 118106 - Innvið 118106					
Verkefni					
SÖLVANGSVEGUR 2					
220 HAFNARFJÖRÐUR					
Verkefni					
Lagnir					
Neysluvatnslagnir 2.hæð					
Rúmmynd					
Hannad	Teknað	Yfirfarið	Kvarði	Síða	
PJK	PJK	JGR	-	/ A1	
Dags.	Verkefni	Teikning	Útgáfa		
31.03.2021	18106	P3 902	-		

V:\2018\18106_Sölvangur - Algnit_Teikningart2_Project_Navigat\18106 - Sölvangur_Gamli\Sheets\18106-P3_S02.dwg