


SKÝRINGAR

Almennar skýringar sjá teikningu P0 000 og P0 001

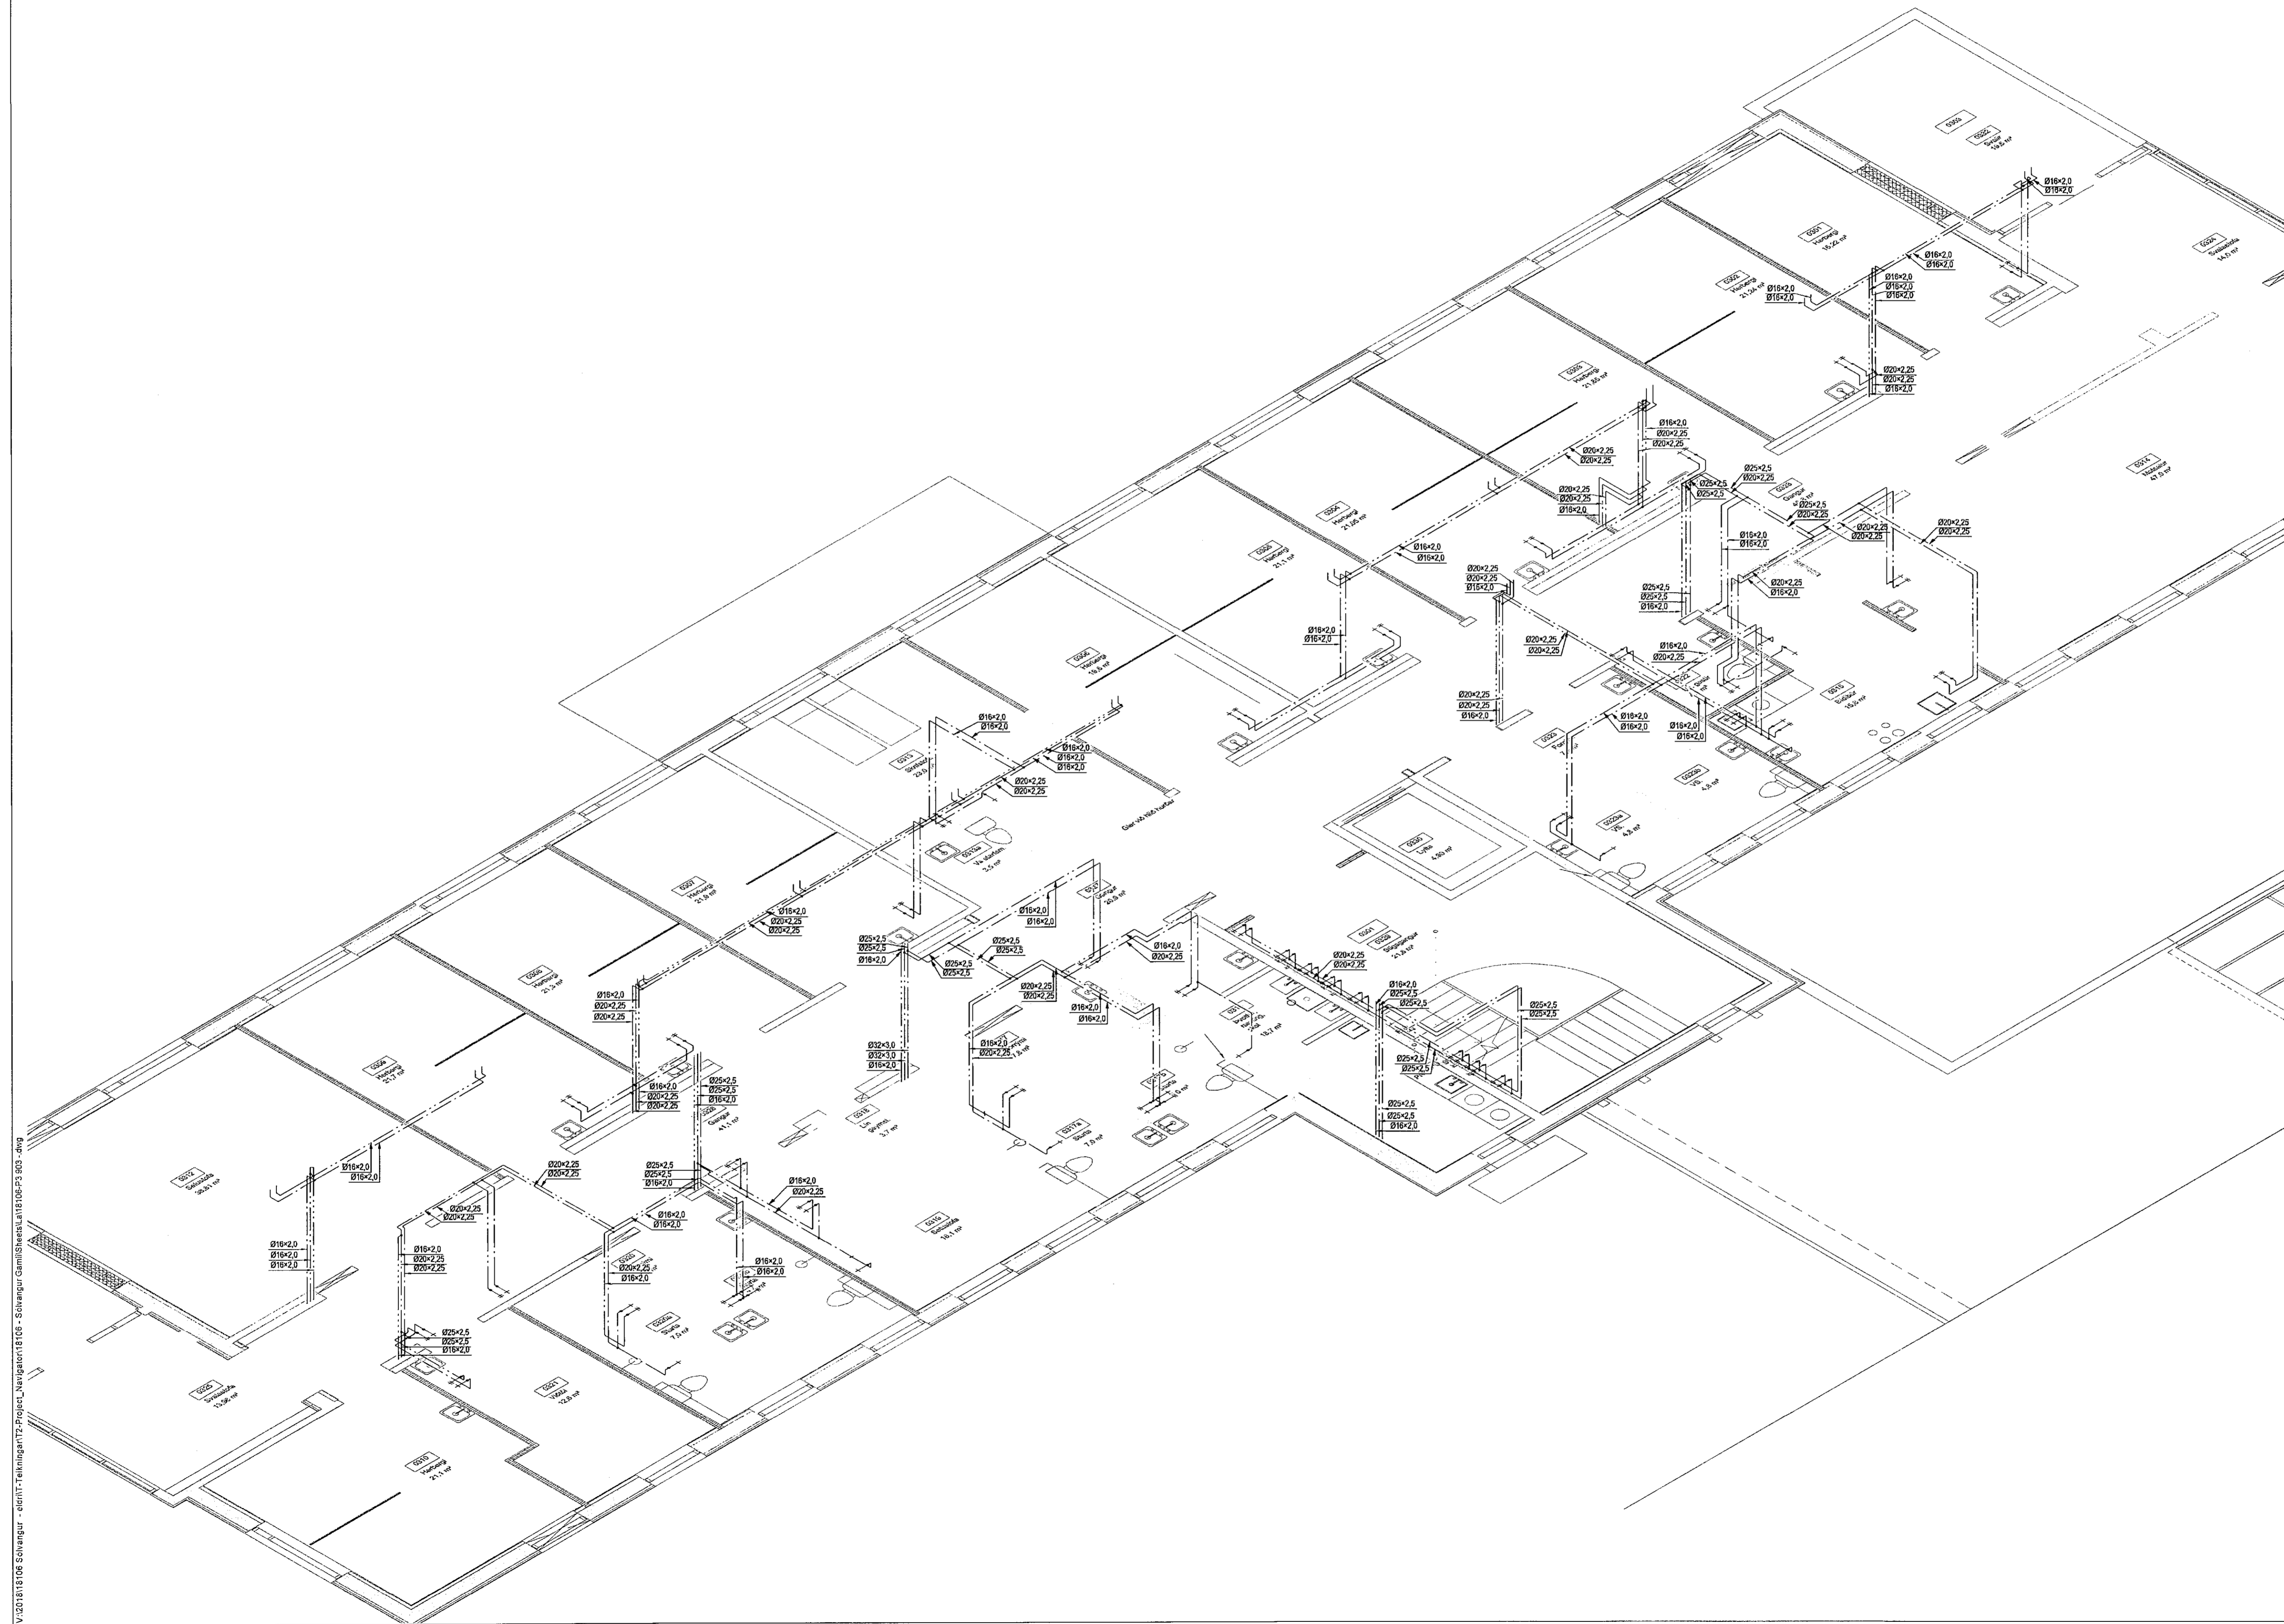

V:\2018\18106_Sölvangur - Algritt\Teikningartegundir\Nálgangur\18106-P3_S00.dwg

ÁRITUN HÖNNUNARSTJÓRA:

UTI ARKITEKTAR
 JÓN ÞÓR ÞORVALDSSON
 ARKITEKI FAI SAMARK
 KT: 021256 7579

Útg. Dags. Skýring Hannað/Yfirfarið

VSB
 VERKFRÆÐISTOFA
 Bjarthrauni 20 / 220 Hafnarfjörður
 Kennitala 710706-2899
 Sími 595 8600
 vsb@vrb.is / www.vsb.is

Dagsetning aðaluppdráttar					
Áritun hönnunarsjóra					
Áritun sérhönnuðar					
Þorgeir J. Kjartansson					
KT: 1002711 5169 - thorgeir@vrb.is					
Verkefni					
SÖLVANGSVEGUR 2					
220 HAFNARFJÖRÐUR					
Verkefni					
Lagnir					
Neysluvatnslagnir 3.hæð					
Rúmmynd					
Hannað	Teiknað	Yfirfarið	Kvalið	Síða	
BJK	BJK	JGR	-	/	A1
Dags.	Verkefni	Teikning	Útgáfa		
31.03.2021	18106	P3 903	-		