


Samþykkt þann
23. apríl 2021
F.h. byggingarfulltrúans Högskólans
Sigurður Steinar Jónsson

SKÝRINGAR

Almennar skýringar sjá teikningu P0 000 og P0 001

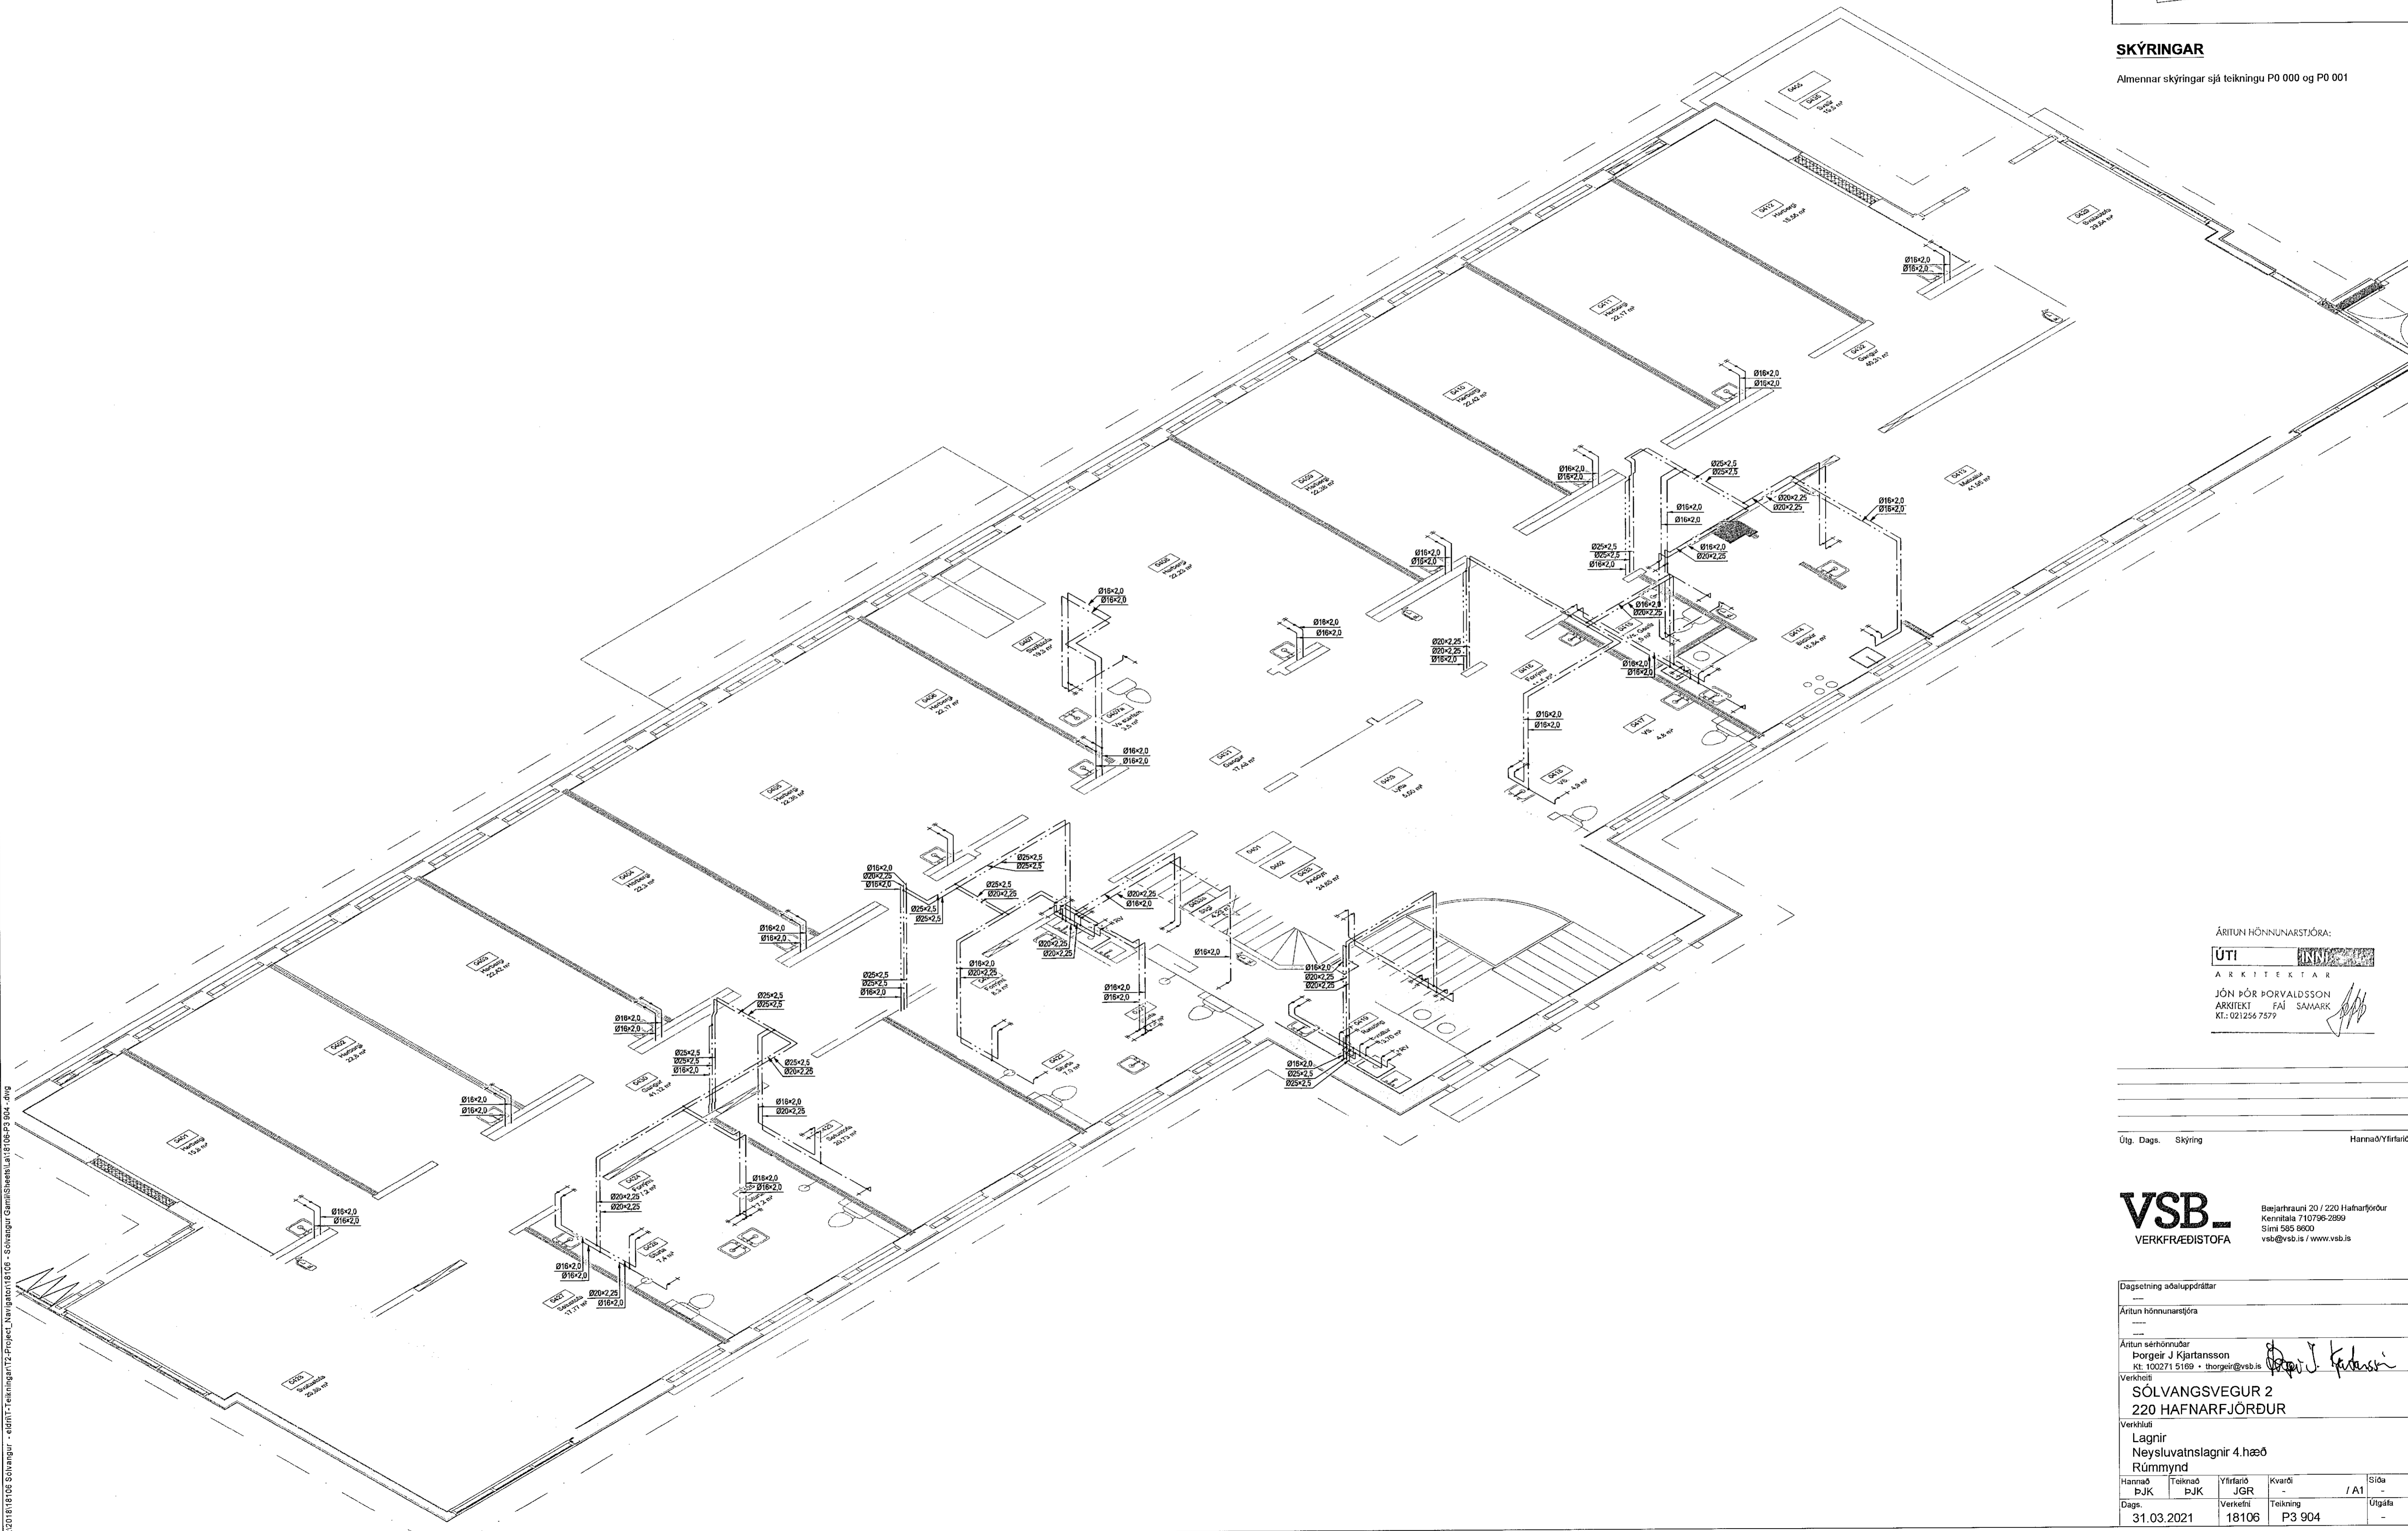

ÁRITUN HÖNNUNARSTJÓRA:
ÚTI
ARKITEKTAR
JÓN ÞÓR ÞORVALDSSON
ARKITEKT FAI SAMARK
KT.: 021256 7579

Útg. Dags. Skýring Hannad/Yfirfarad

VSB. Verkfræðistofa
Bejarhrauni 20 / 220 Hafnarfjörður
Kennitala 710796-2999
Sími 595 9903
vsb@vsb.is / www.vsb.is

Dagsetning aðalkuppréttar					
Áritun hönnunarstjóra					
Áritun sérhönnuðar					
Þorgeir J. Kjartansson					
Kl. 100271 5169 • thorgeir@vsb.is					
Verkefni					
SÖLVANGSVEGUR 2					
220 HAFNARFJÖRDUR					
Verkskið					
Lagnir					
Neysluvatnslagnir 4 hæð					
Rúmmynd					
Hannad	Teiknað	Yfirfarad	Kvarð	Síða	
ÞJK	ÞJK	JGR	-	/ A1	-
Dags.	Verkefni	Teikning		Útgáfa	
31.03.2021	18106	P3 904			

V:\2018\18106 Schangur - eDNA\Teikningar\2-Project_Navigator\18106-23 004.dwg