


SKÝRINGAR

Aimennar skýringar sjá teikningu P6 000

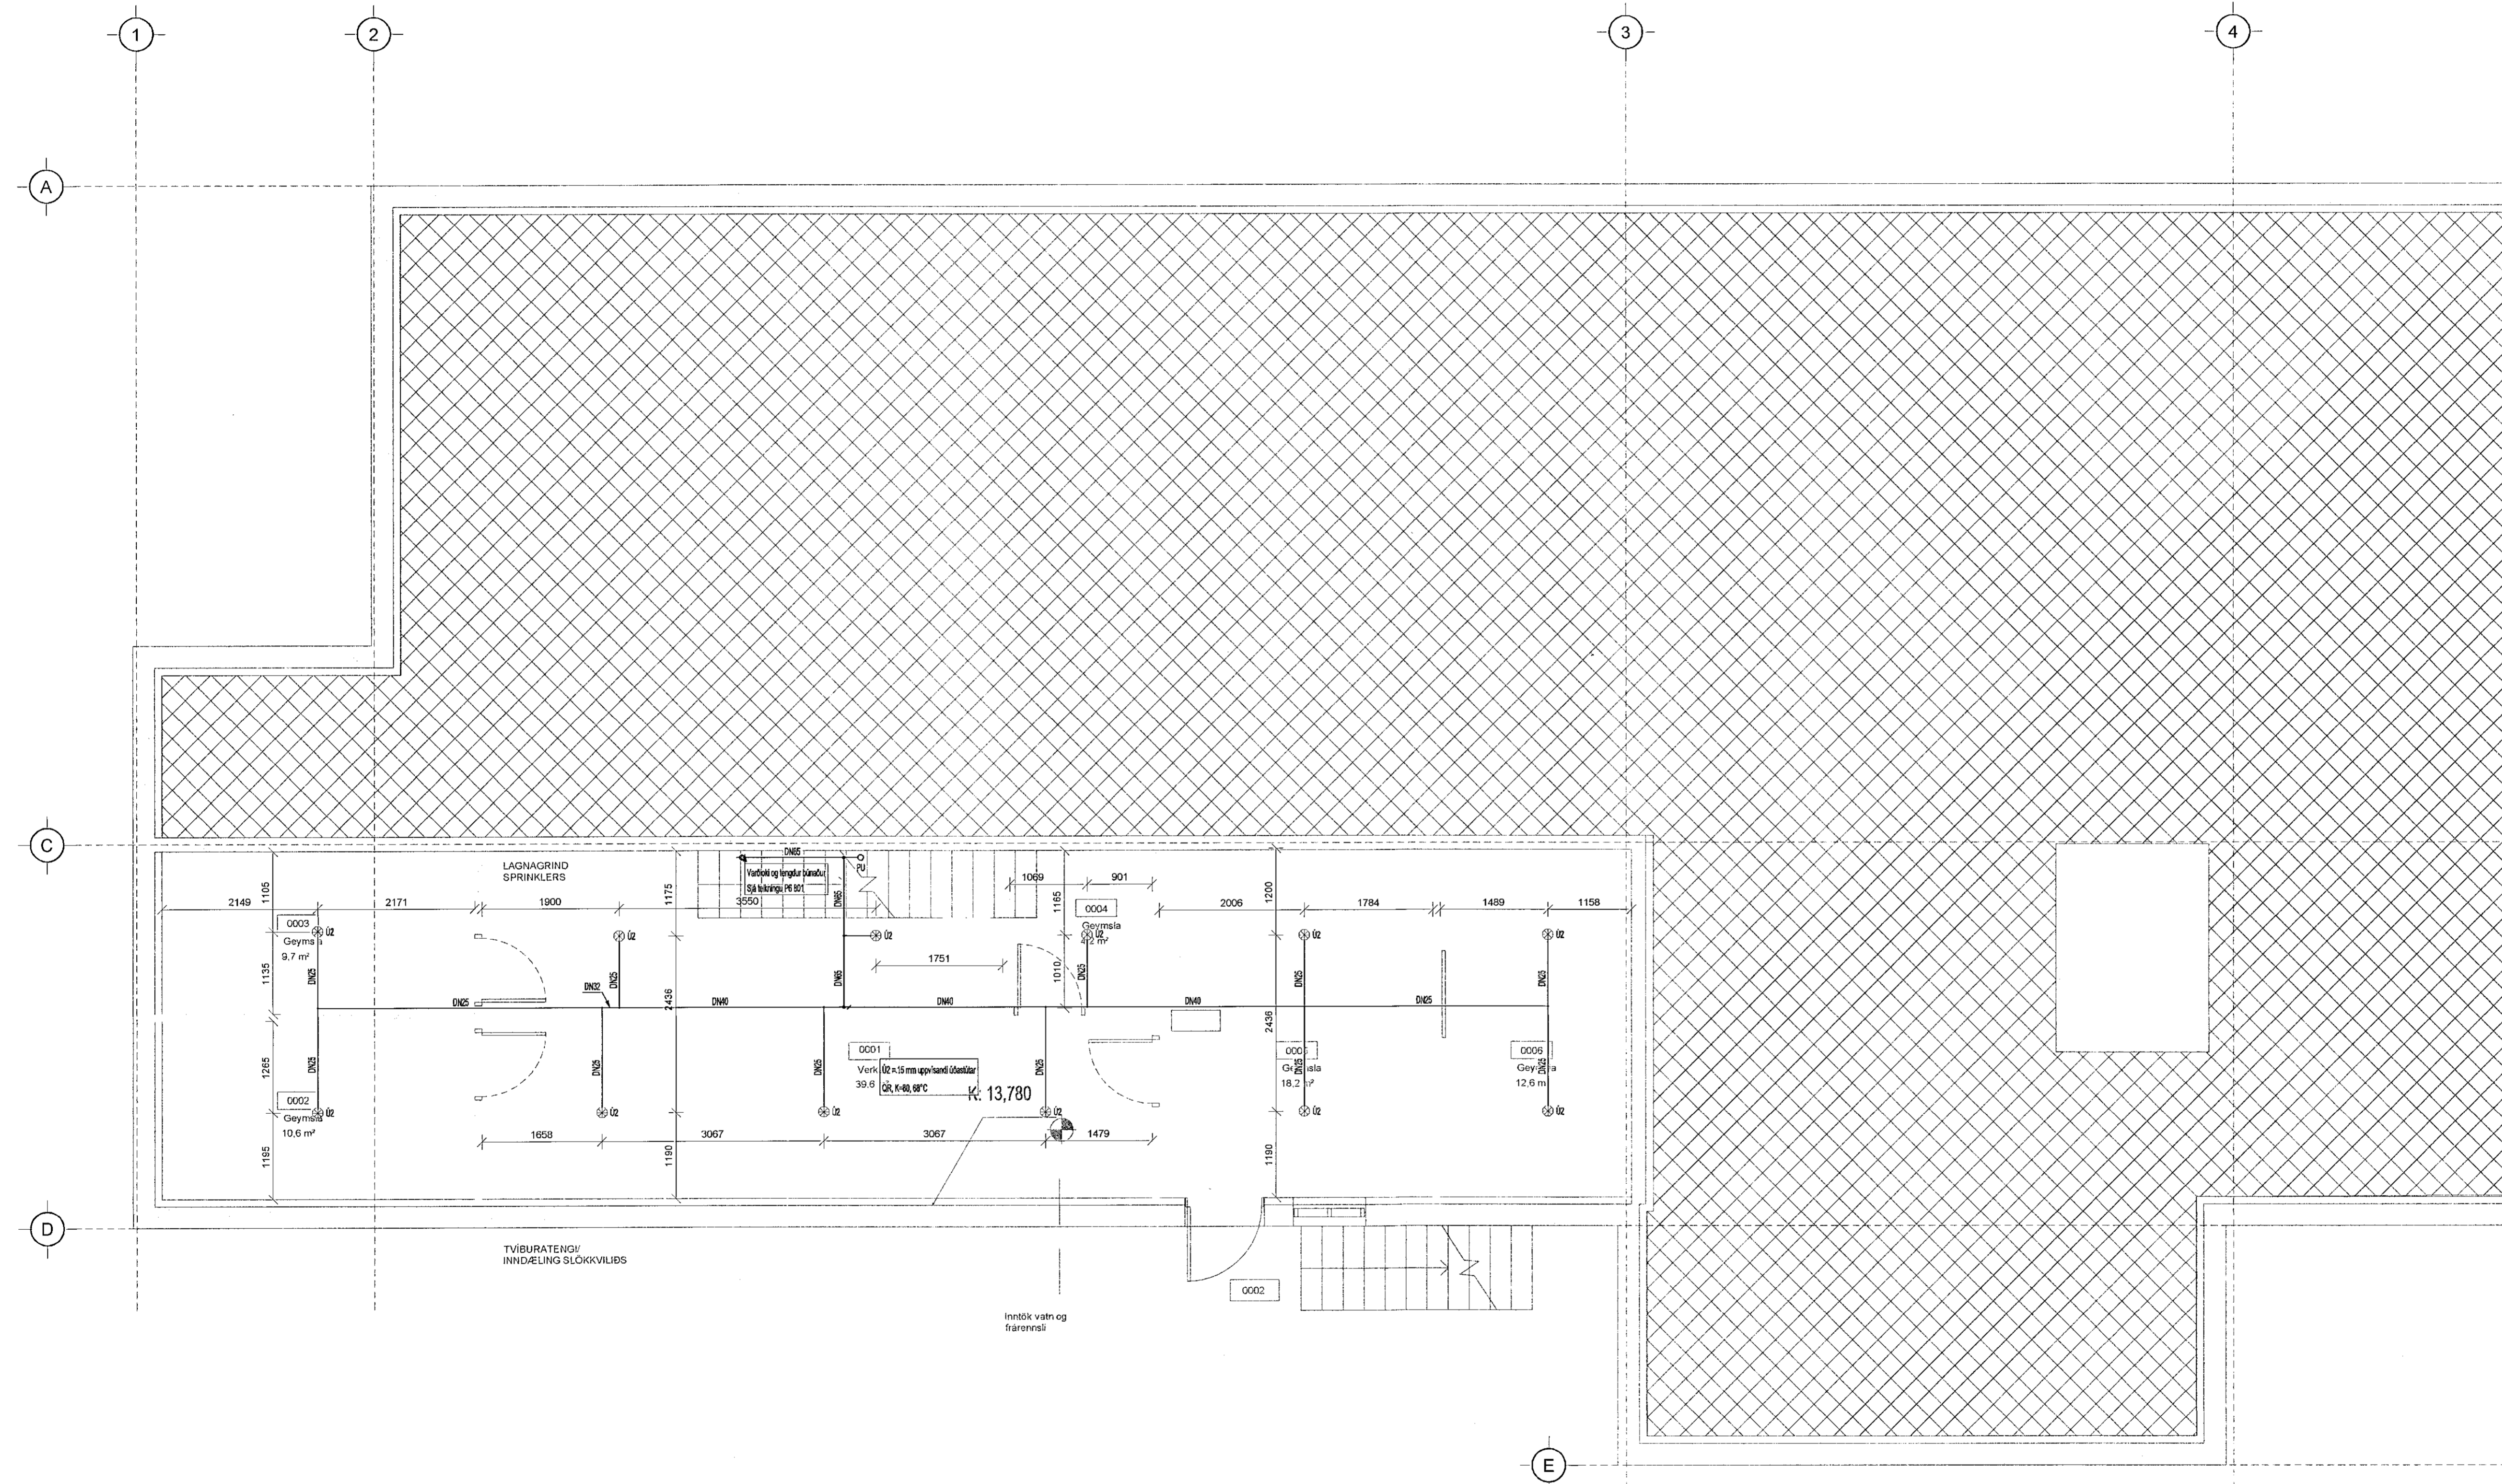

ÁRITUN HÖNNUNARSTJÓRA:
ÚTI
ARKITEKTAR
JÓN ÞÓR ÞORVALDSSON
ARKITEKT FAJ SAMARK
KT: 021256 7579

Útg. Dags. Skýring. Hannadryfurður

VSBS
VERKFRÆÐISTOFA
Bejaráttarunni 20 / 220 Hafnarfjörður
Kennitala 710796-2899
Sími 585 9600
vsb@vsb.is / www.vsb.is

Dagsetning aðaluppdráttar

Áritun hönnunarsjóra

Áritun sérhönnuðar
Björn Snorrason
Ht. 170409-5669 • bs@vsb.is

Verkefni
SÖLVANGSVEGUR 2
220 HAFNARFJÖRÐUR

Verisæði
Lagnir
Vatnsúðalagnir kjallara
Grunnmynd

Hannad	Teiknað	Yfirfarið	Kvaði	Síða
BS	BS	JGR	1:50	/ A1
Dags.	Verkefni	Teikning	Útgáfa	
31.03.2021	18106	P6 -01	-	

V:\2018\18106 Schragar - eðnit\Teikningar\TZ-Project_Navigation\18106 - Schragar Gami\Sheet\18106-P6-01.dwg