


Samþykkt þann  
23. apríl 2021  
F.H. byggingarfulltrúans í Hafnarfjarðar  
Sigurður Steinar Jónsson

**SKÝRINGAR**

Almennar skýringar sjá teikningu P6 000

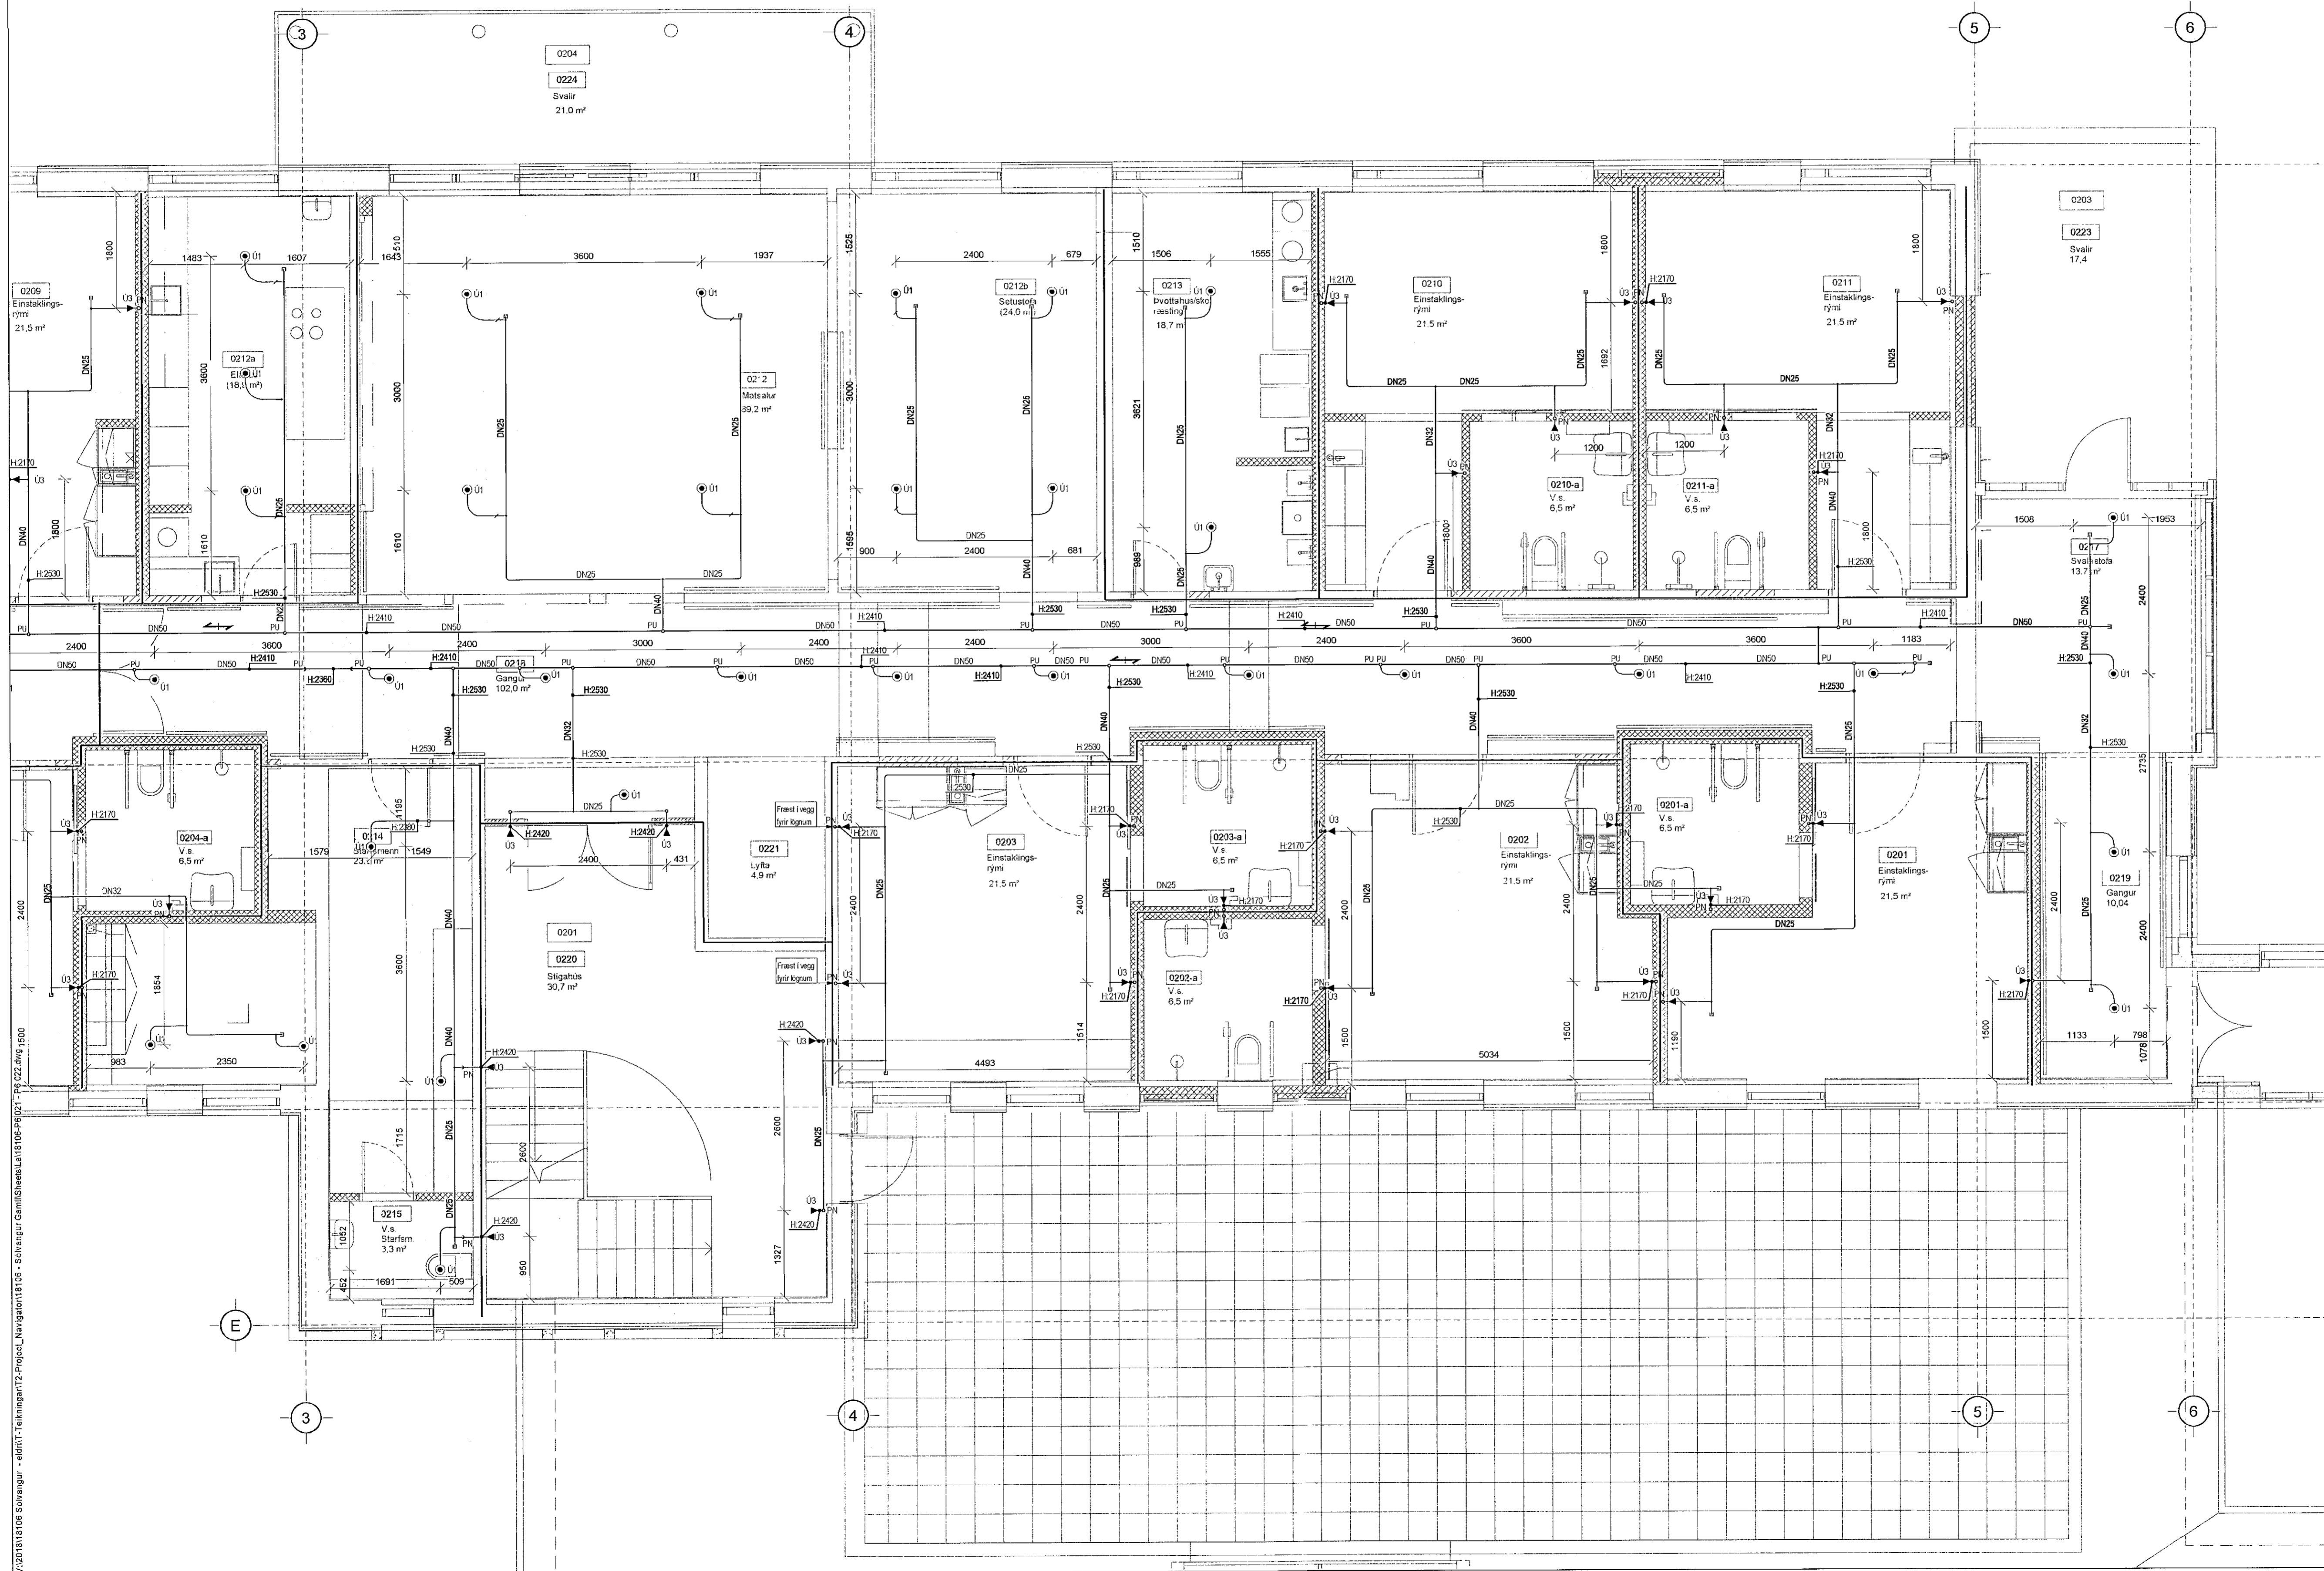

ÁRITUN HÖNNUNARSTJÓRA:  
**ÚTI**  
ARKITEKTAR  
JÓN ÞÓR ÞORVALDSSON  
ARKITEKTI FAI SAMARK  
KT: 021256 7577

Útg. Dags. Skýring  
Harnað/Yfirfarð

**VS.B.**  
VERKFRÆÐISTOFA  
Bejartrauni 20 / 220 Hafnarfjörður  
Kennitala 710796-2899  
Sími 595 8800  
vsb@vsb.is / www.vsb.is

Dagsetning aðaluppdráttar

Áritun hönnunarsjóra

Áritun sérhönnuðar  
Björn Snorrason  
KT: 170469-5599 • bs@vsb.is

Verkefni  
**SÖLVANGSVEGUR 2**  
**220 HAFNARFJÖRÐUR**

Verkefni  
Lagnir  
Vatnsúðalagnir 2 hæð  
Grunnmynd 2

Harnað	Tæmad	Yfirfarð	Kvæði	/ A1	Síða
PJK	RS	BS	1.50		-
Dags.	Verkefni	Teikning			Útgáfa
31.03.2021	18106	P6 022			-

V:\2018\18106 Sölvangur - eldri\1 - teikningar\18106 - Sölvangur Gamli\Sheet\A110 06-P6 022-A110