


Samþykkt þann  
23. apríl 2021  
F.h. byggingarfulltrúans (Hafnarfjörður)  
Sigurður Steinar Jónsson

**SKÝRINGAR**

Aminnar skýringar sjá teikningu P6 000

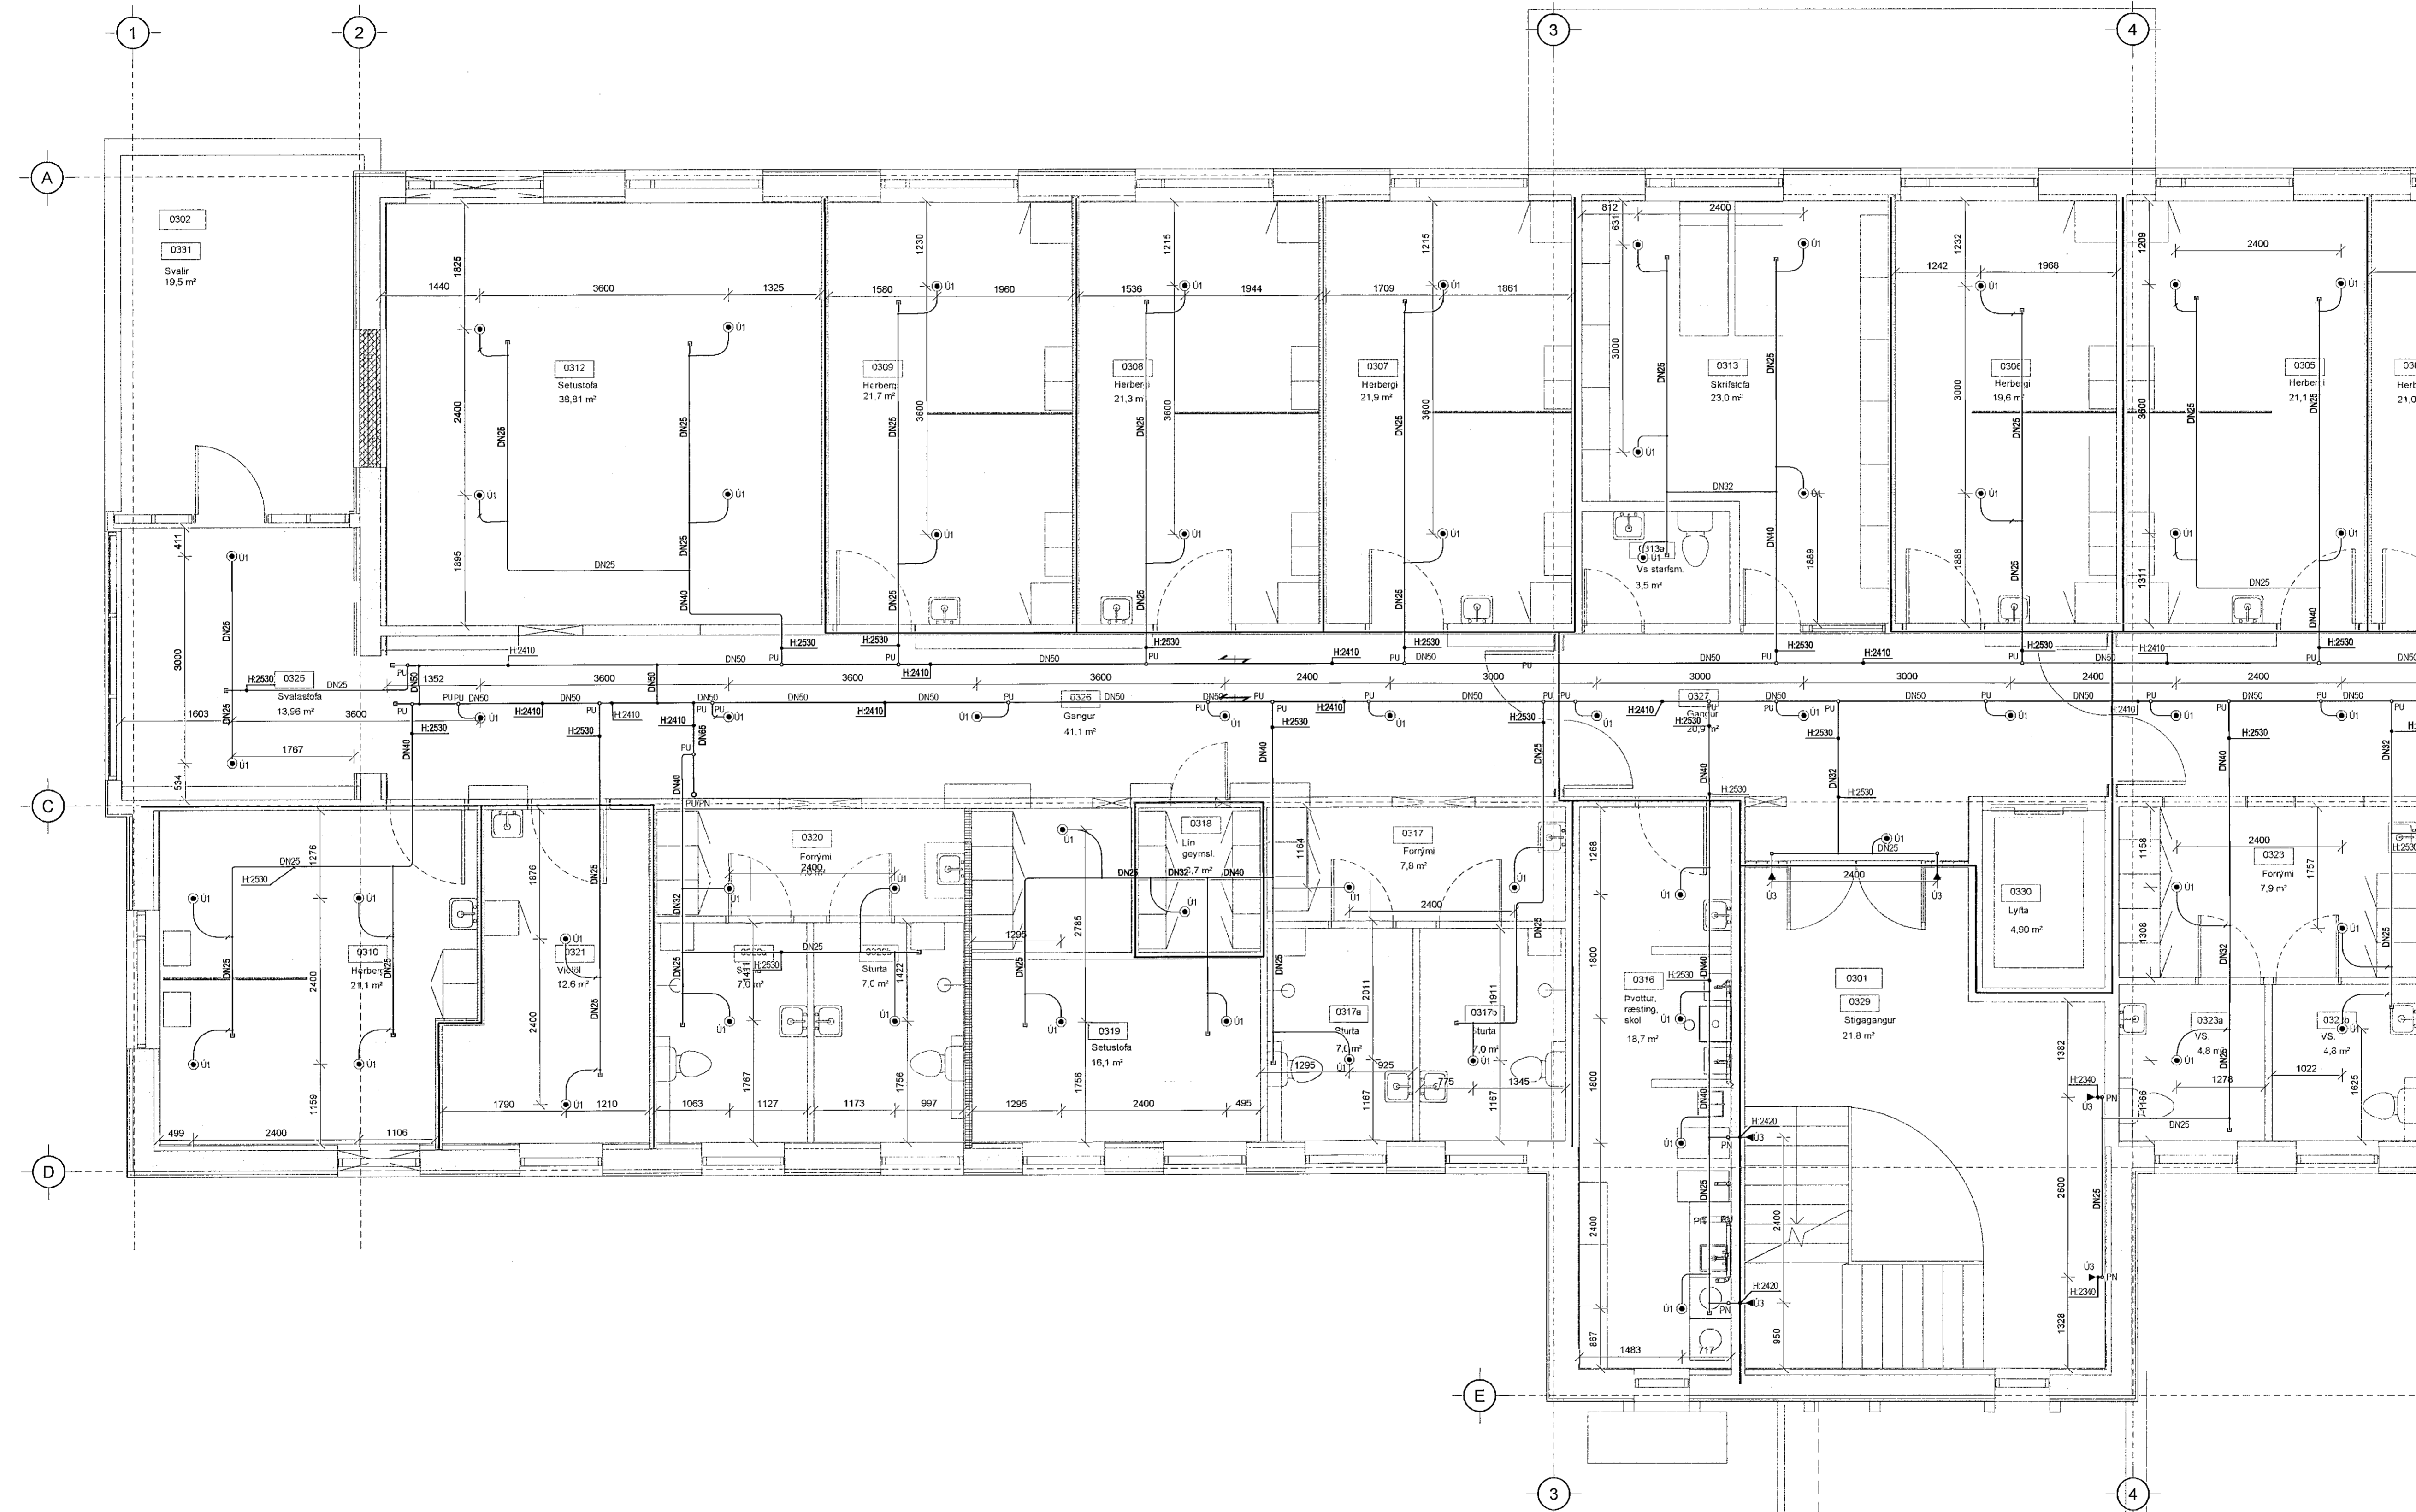

ÁRITUN HÖNNUNARSTJÓRA:  
**ÚTI**  
ARKITEKTAR  
JÓN ÞÓR ÞORVALDSSON  
ARKITEKTI FAJ SAMARK  
KT: 021256 7577

Útg. Dags. Skýring Hannað/Yfirfarið

**VSB.**  
VERKFRÆDISTOFA  
Bajarhrauni 20 / 220 Hafnarfjörður  
Kennitala 710796-2899  
Sími 585 8600  
vsb@vsb.is / www.vsb.is

Dagsetning aðaluppdráttar

Áritun hönnunarskjara

Áritun sérhönnuðar  
Ejlafrí Snorrason  
Kt. 170468-5609 - be@vsb.is

Verkhelti  
**SÓLVANGSVEGUR 2**  
220 HAFNARFJÖRÐUR

Verkhelti  
Lagnir  
Vatnsúðalagnir 3.hæð  
Grunnmynd 1

Hannað	Teiknað	Yfirfarað	Kvartí	Síða
BJK	RS	BS	1:50	/ A1
Dags.	Verkefni	Teikning	Útgáfa	
31.03.2021	18106	P6 031	-	

V:\2018\18106\_Sölvangur - aðfrit\1-Teikningar\2-Projekt\_Lavangur\18106 - Sölvangur Gamli\Sheets\LA18106-P6-031.dwg