


SKÝRINGAR
Almennar skýringar sjá teikningu P6 000

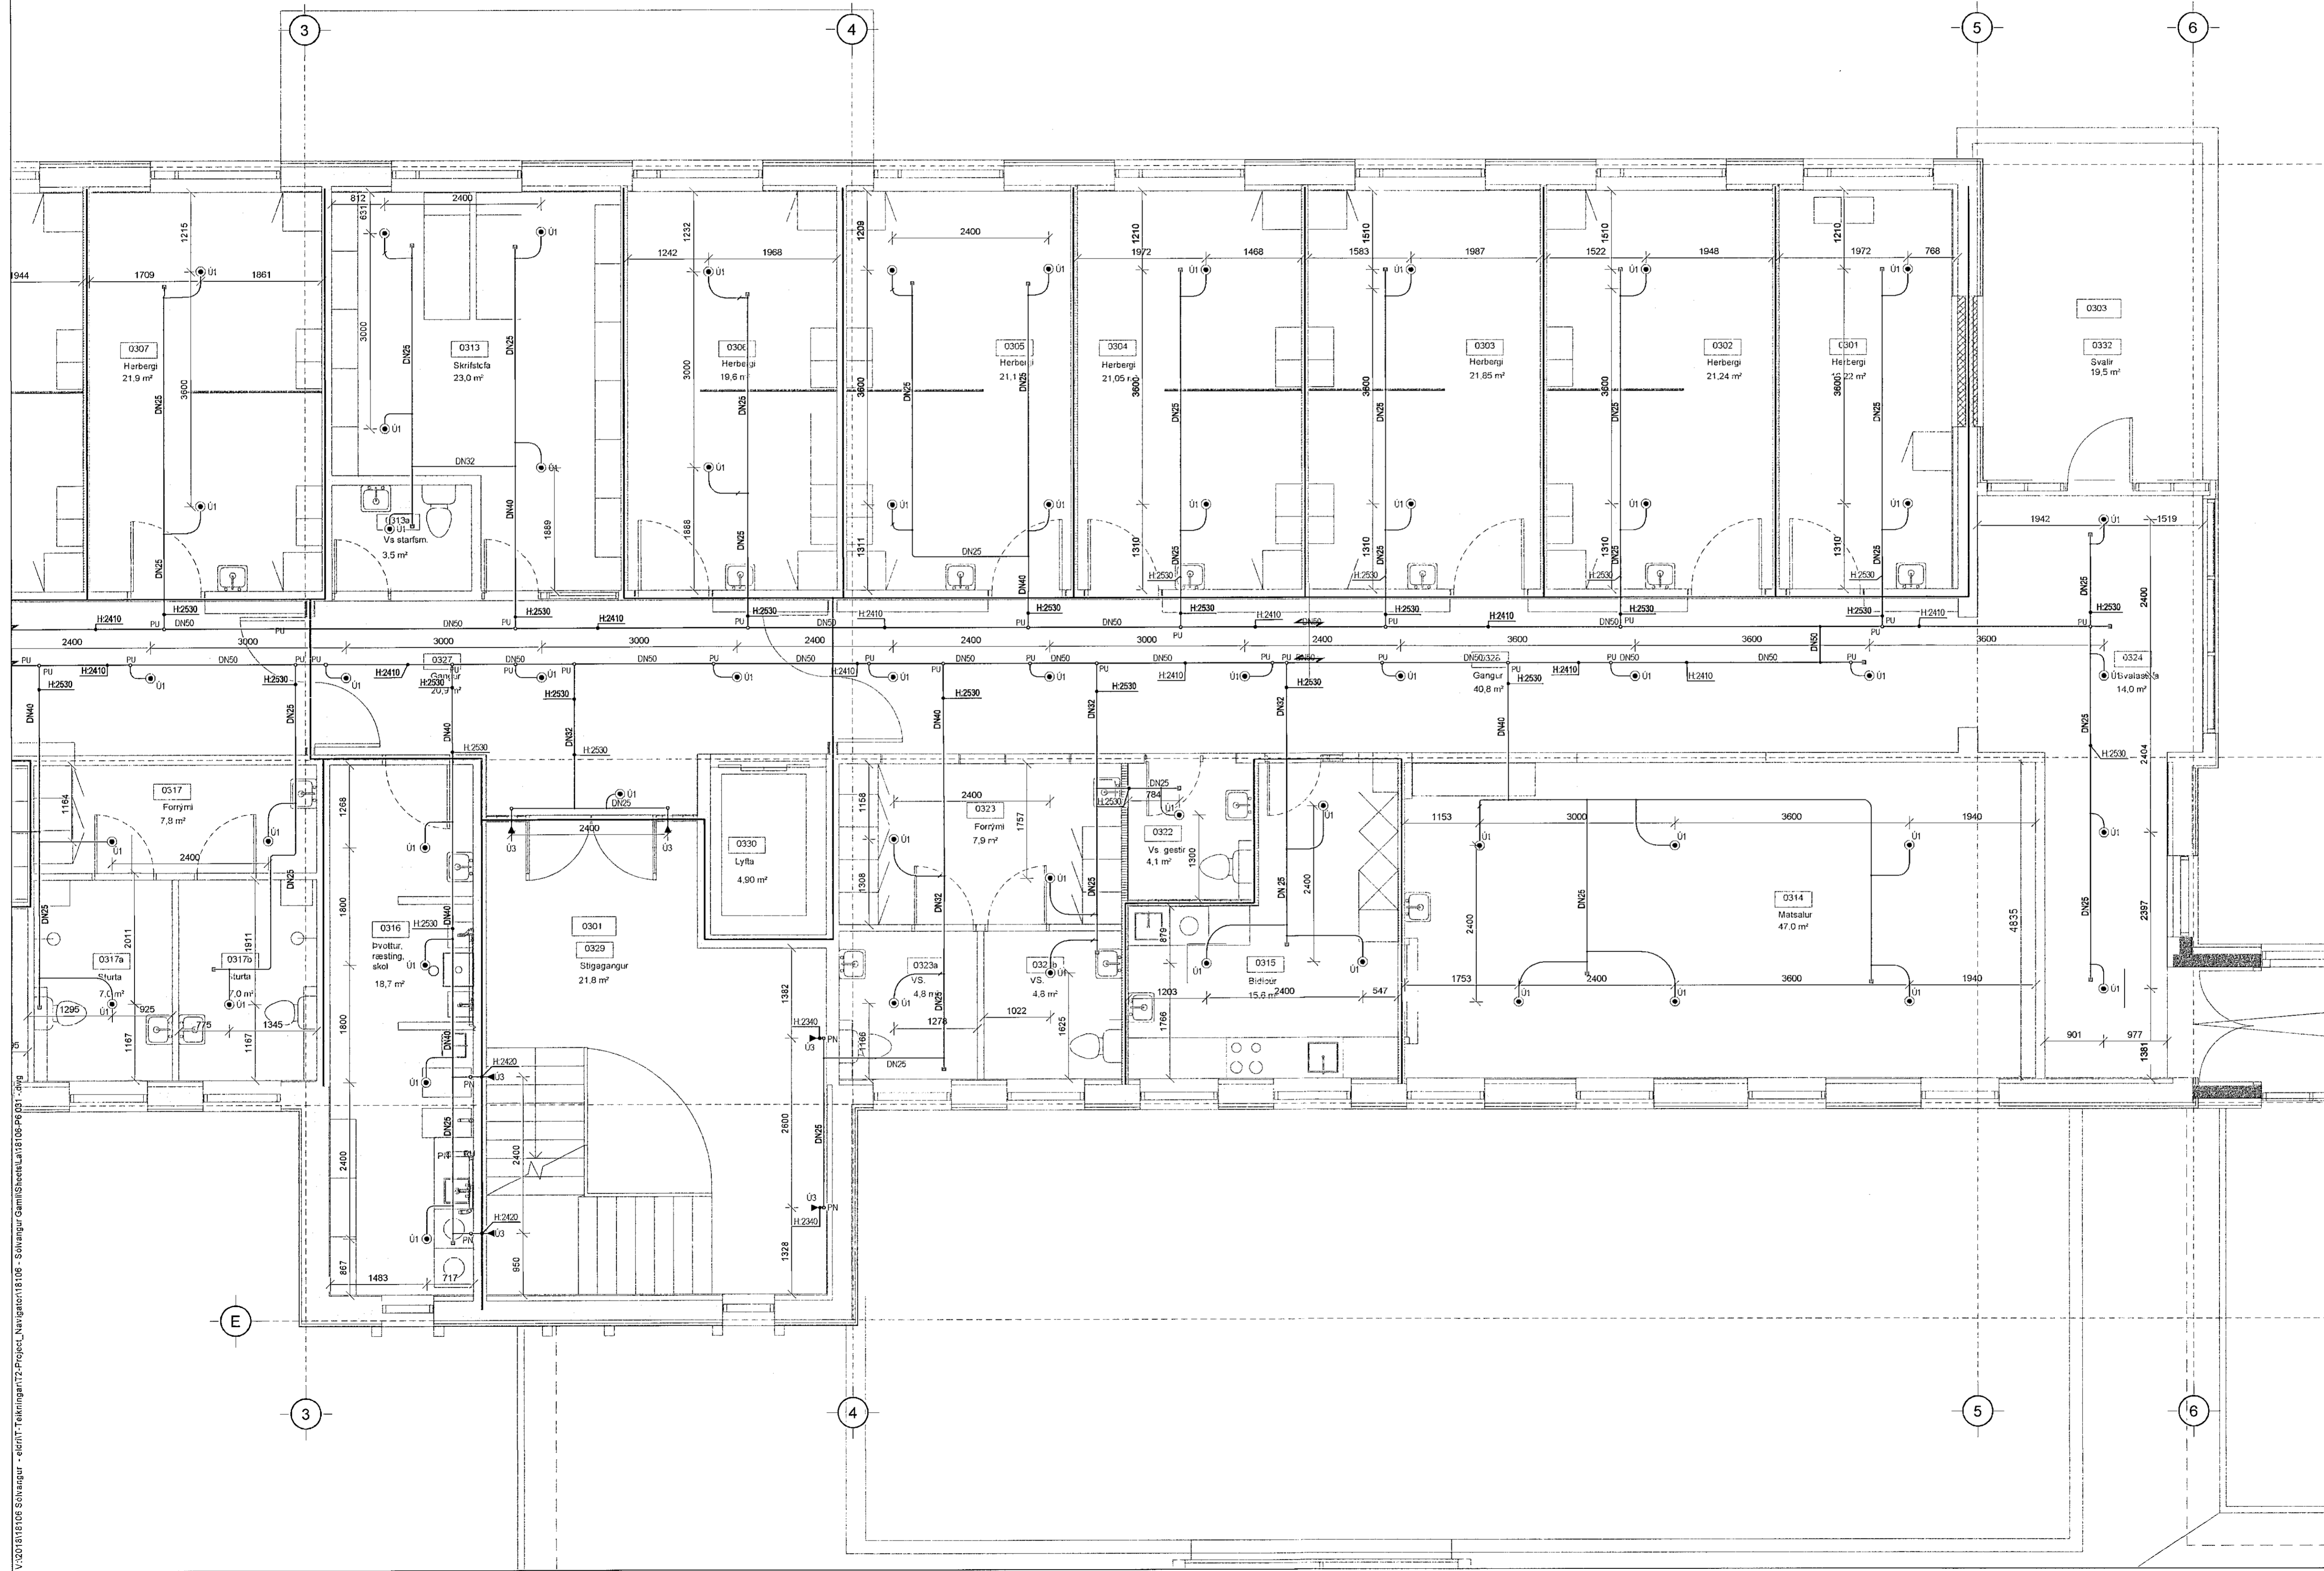

ÁRITUN HÖNNUNARSTJÓRA:
ÚTI
ARKITEKTAR
JÓN ÞÓR ÞORVALDSSON
ARKITEKTI FAJ SAMARK
KT.: 021256 7579

Útg. Daga. Skýring Hanna Ó Yfirfarið

VS.B.
VERKFRÆÐISTOFA
Bæjarhrauni 20 / 220 Hafnarfjörður
Kennitala 710796-2899
Sími 595 8600
vsb@vsb.is / www.vsb.is

Dagsetning aðaluppdráttar

Áritun hönnunarstjóra

Áritun sérhönnuðar
Ejrn Snorrason
KT. 170469-5599 • bs@vsb.is

Verkefni
SÖLVANGSVEGUR 2
220 HAFNARFJÖRÐUR

Verkefni
Lagnir
Vatnsóðalagnir 3.hæð
Grunnmynd 2

Hannad	Teymad	Yfirfarið	Kvarði	Síða
PJK	RS	BS	1.50	/ A1
Dags.	Verkefni	Tekning	Utgáfa	
31.03.2021	18106	P6 032		

V:\2018\18106_Sölvangur - aldrin\7\Teikningar\2-Project_Navigat\18106_Sölvangur_Gami\Sheet\18106-P6-03.dwg