


Samþykkt þing
23. apríl 2021
F.h. Byggingarfulltrúans í Hafnarfirði
Sigurður Steinar Jónsson

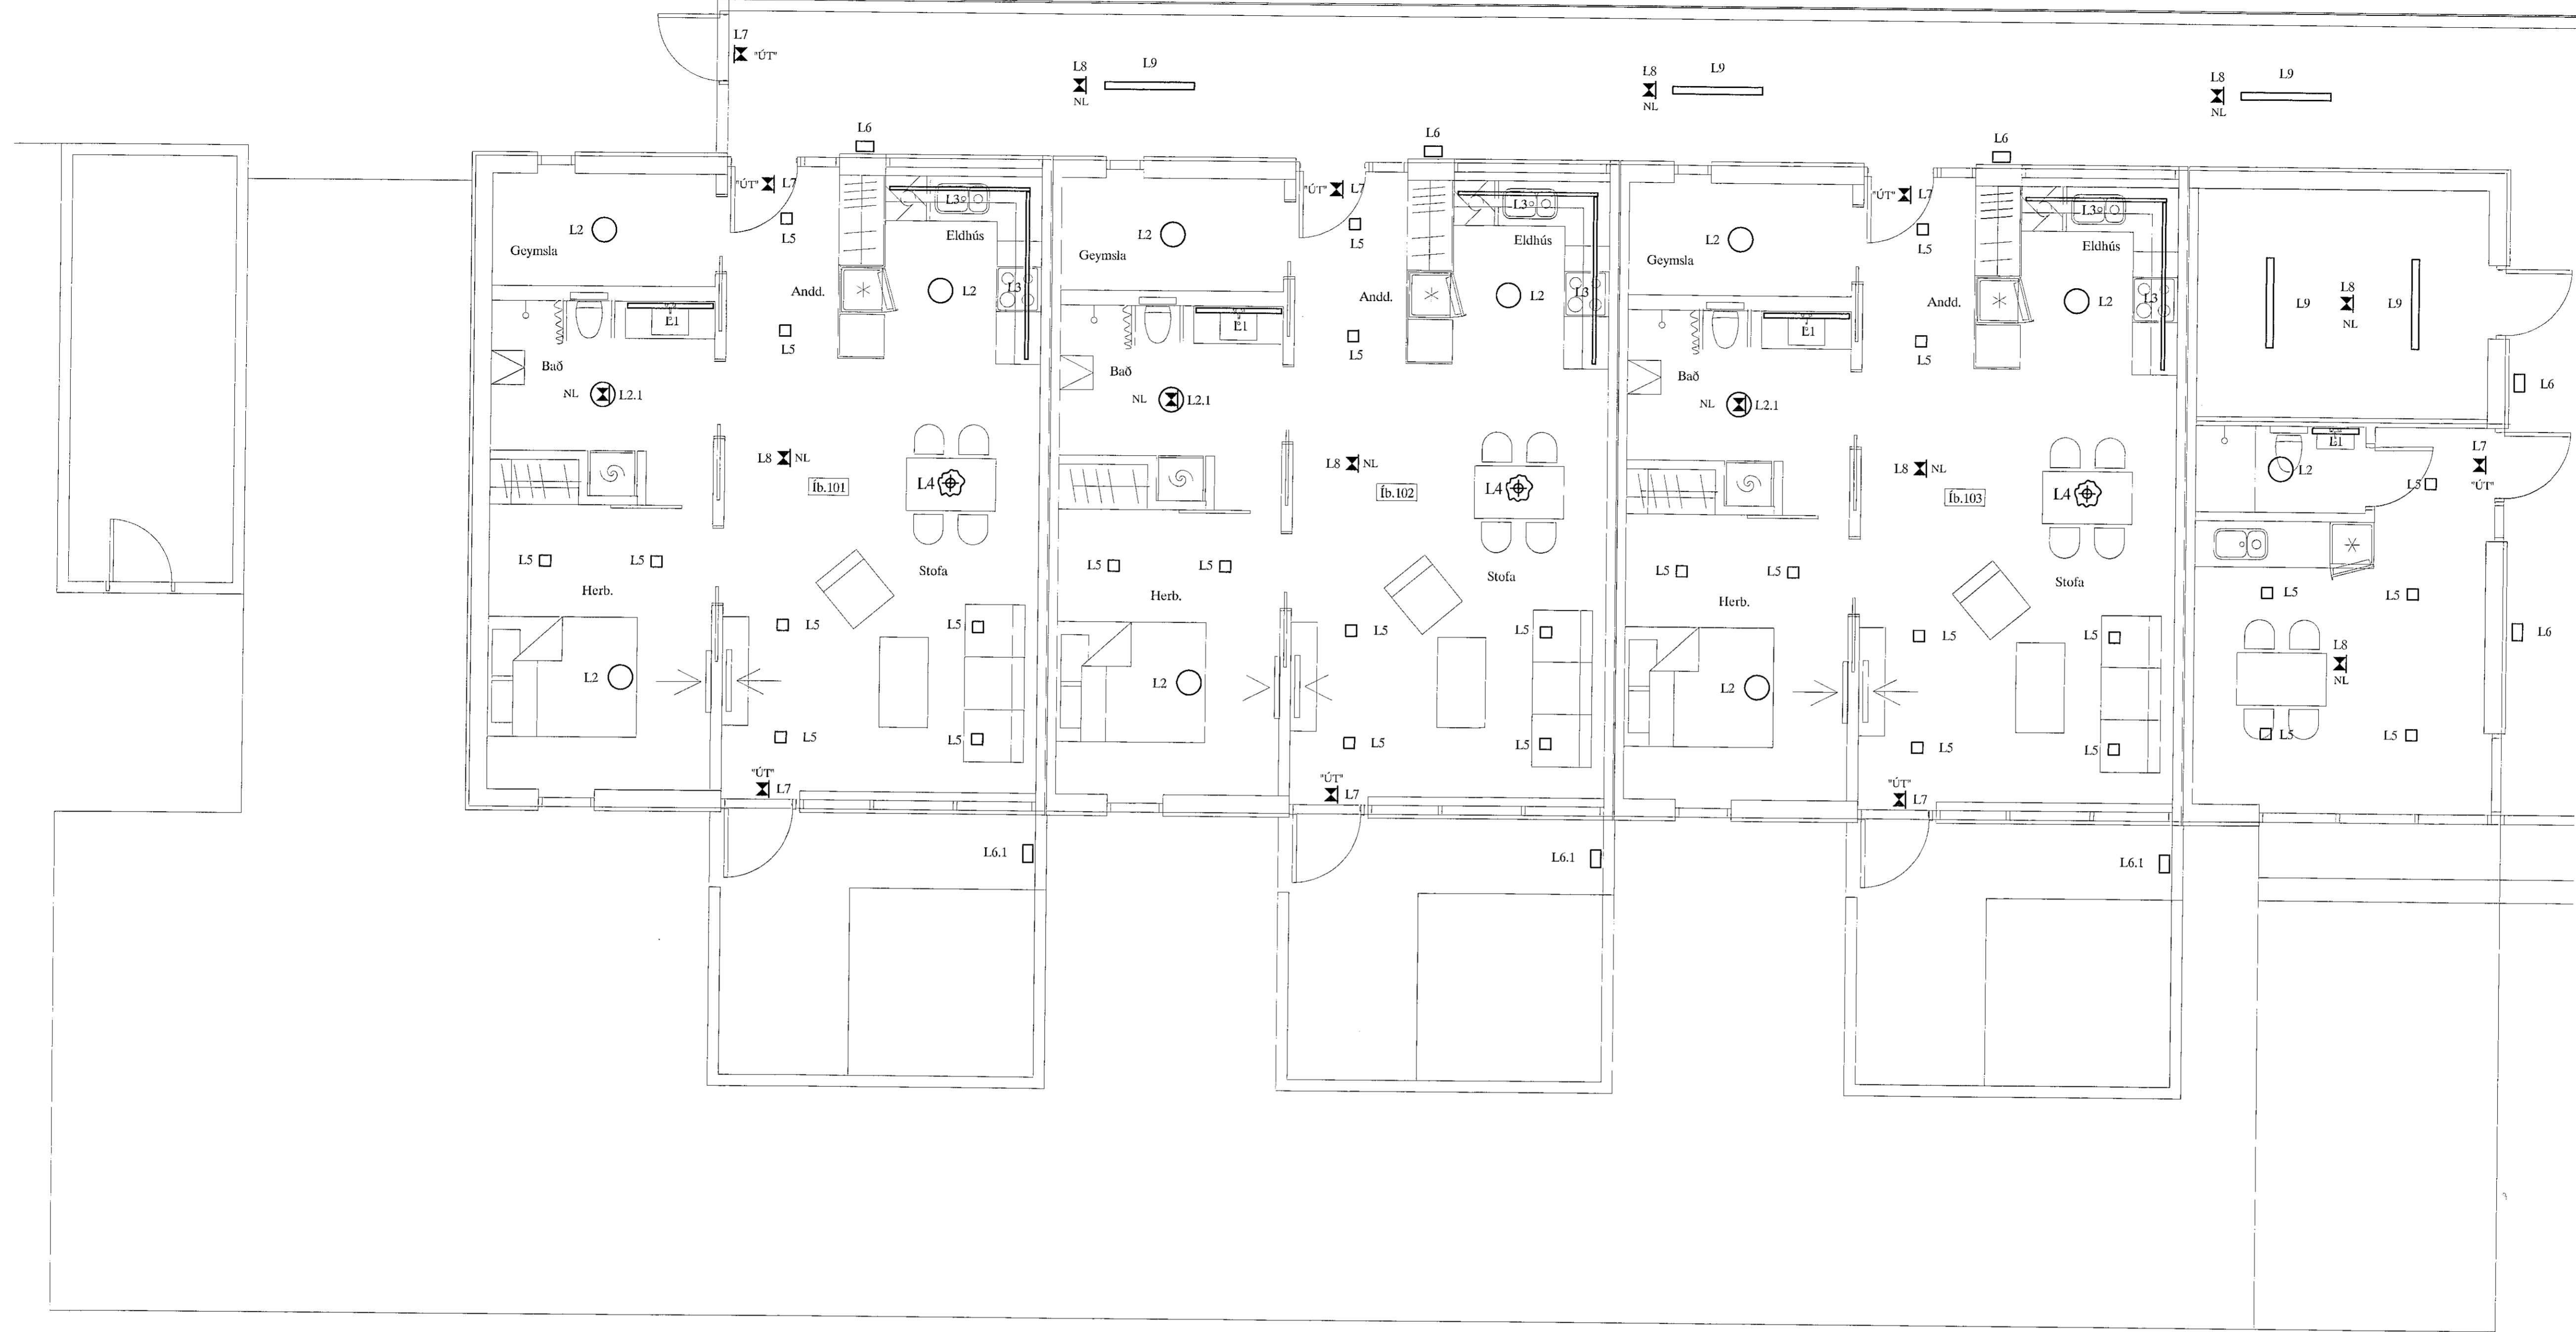

Lampaskrá

- L1 Ljós við spegil
- L2 LED - ljós beint á loft með ópalhlíf.
- L2.1 LED - ljós beint á loft með ópalhlíf og neyðarlýsingu
- L3 LED - prófill (undirskápaljós)
- L4 Hangandi ljós að vali verkkaupa
- L5 LED - kubbaljós - beint á loft
- L6 Veggplampi úti IP65 LED - kubbaljós - lýsir upp og niður
- L6.1 Veggplampi úti IP65 LED - kubbaljós - lýsir niður
- L7 "ÚT" lampar sílogandi á geymum og með "ÚT" merki
- L8 Neyðarlýsing LED á geymum
- L9 LED - ljós 1550 sm. að lengd ca. 49w í tæknirými og á göngum
- L10 Ljósapollar við gangstéttar

SKÝRINGAR

LAGNIR ERU HULDAR 16mm PLASTÍPUR OG TAUGAR 3x1,5²
 TAUGAR FYRIR 16A TENGLA SÉU 3X2,5²
 HÆÐ Á ROFUM SÉ 105 sm.
 TENGLAR VIÐ ROFA SÉU Í SÖMU HÆÐ OG ROFAR.
 HÆÐ Á TENGLUM SÉ 60sm.
 HÆÐ Á VEGGLJÓSUM YFIR VÖSKUM SÉ 200sm.
 MÁLSTRAUMUR ROFA SÉ 10A, EN TENGLA 16A.
 SÍONVARP, TÖLVUTENING
 DS = DYRASIÐMI H=130sm
 [R] REYKSKYNJARI jónískur
 [R] REYKSKYNJARI optískur
 [C] HREYFISKYNJARI ÞJÓFAVARNARKERFIS H=V/LOFT
 [C] HITANEMAR F. GÓLFHITA H=150sm

Áritun aðalhönnuðar
Jón Stefán Einarsson kt. 270976-3609

STUÐLASKAÐ 2-4 HAFNARFIRÐI		LAMPAPLAN 1		SKV. 1:50
TERA S/F		RAFMAGNSVERKFRÆÐISTOFA		TEKNAÐ. 6
220146-2439		20-030		SIÐASTA LÍN. 7
ÚTG. 21-03-09	HEIMTAUGAR-OG FULLNADARTEIKNING	B.P.T.	T.S.	ÚTG. 7
DAGS.	TEIKN.	HANNAÐ	SÁMÞYKKT	01G. A