


Samþykkt þann
23. apríl 2021
F.h. byggingarfulltrúans í Hafnarfirði,
Sigurður Steinar Jónsson

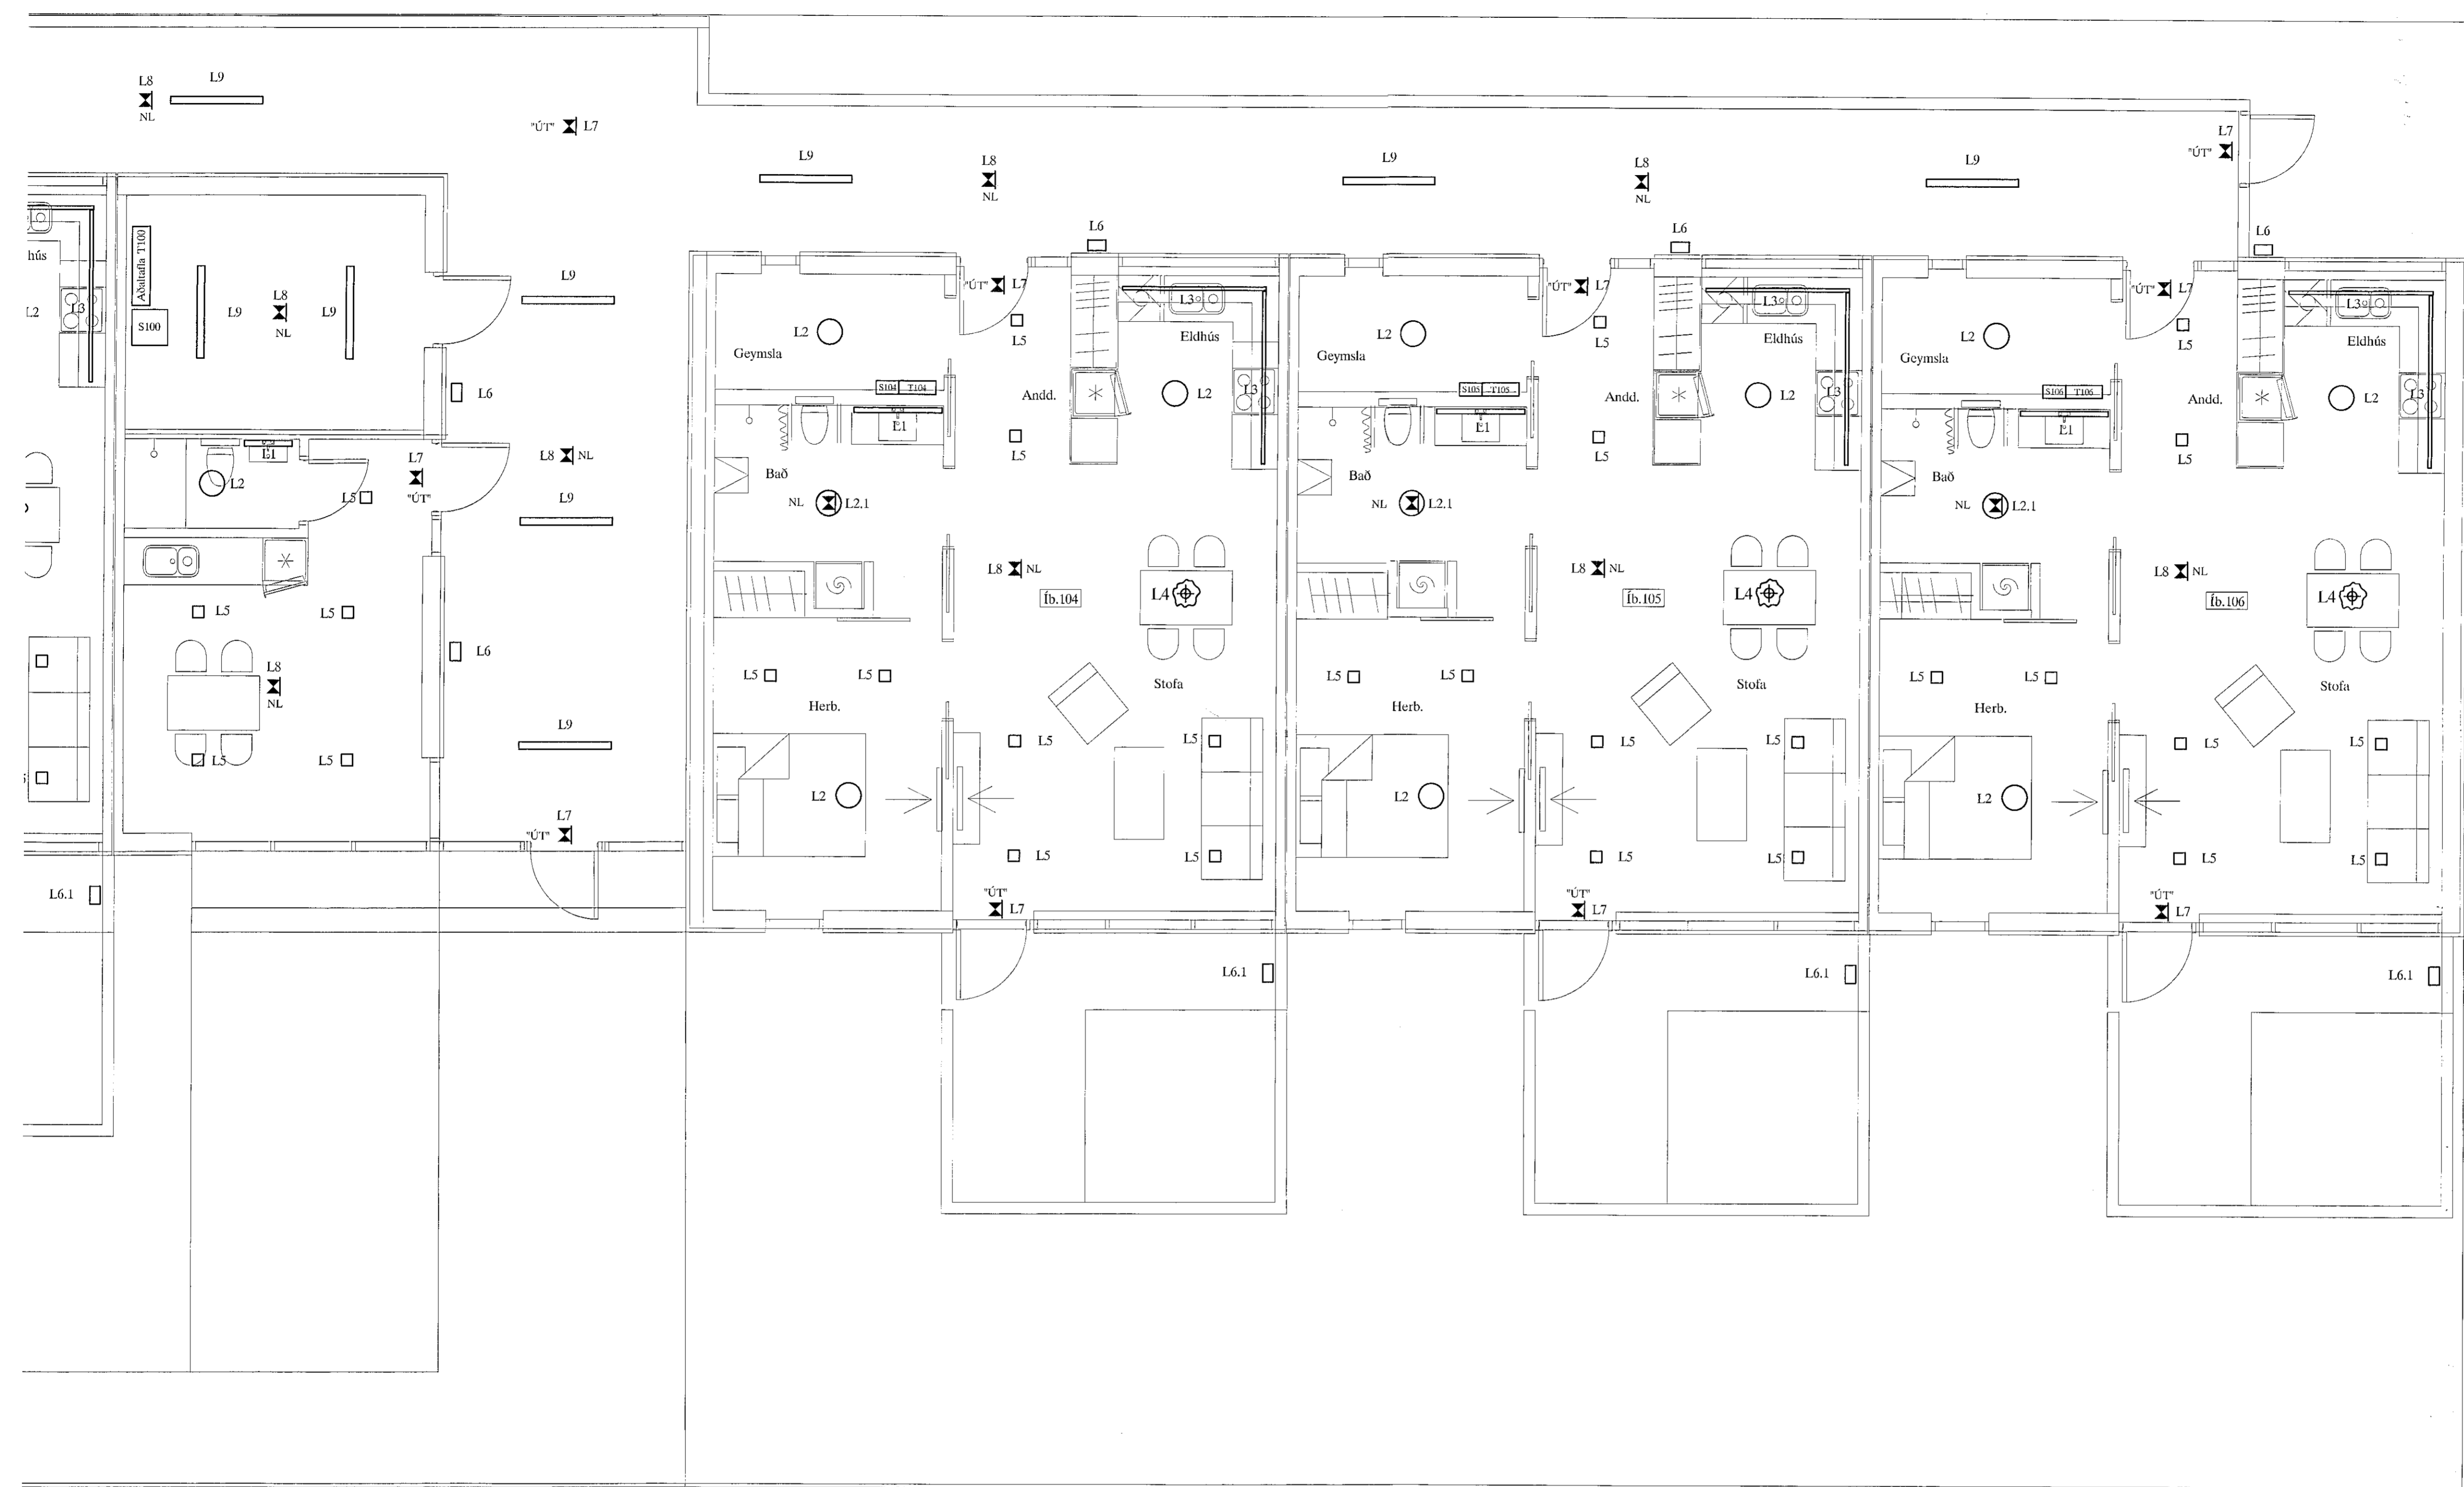

Lampaskrá

- L1 Ljós við spegil
- L2 LED - ljós beint á loft með ópalhlíf.
- L2.1 LED - ljós beint á loft með ópalhlíf og neyðarlýsingu
- L3 LED - próffill (undirskápaljós)
- L4 Hangandi ljós að vali verkkaupa
- L5 LED - kubbaljós - beint á loft
- L6 Vegglampi úti IP65 LED - kubbaljós - lýsir upp og niður
- L6.1 Vegglampi úti IP65 LED - kubbaljós - lýsir niður
- L7 "ÚT" lampar sflogandi á geymum og með "ÚT" merki
- L8 Neyðarlýsing LED á geymum
- L9 LED - ljós 1550 sm. að lengd ca. 49w í tæknirými og á göngum
- L10 Ljósapollar við gangstéttar

SKÝRINGAR

LAGNIR ERU HULDAR 16mm PLASTPÍPUR OG TAUGAR 3x1,5.
TAUGAR FYRIR 16A TENGLA SÉU 3X2,5.
HÆÐ Á RÓFUM SÉ 105 sm.
TENGLAR VIÐ RÓFA SÉU Í SOMU HÆÐ OG RÓFAR.
HÆÐ Á TENGLUM SÉ 60sm.
HÆÐ Á VEGGLJÓSUM YFIR VÖSKUM SÉ 200sm.
MÁLSTRAUMUR RÓFA SÉ 10A, EN TENGLA 16A.
SIÓNVARP, TÖLVUTENING
DS = DYRASÍMI H=130sm
R₁ REYKSKYNNJARI jónískur
R₁₀ REYKSKYNNJARI optískur
HIREYFISKYNNJARI ÞJÓFAVARNAKERFIS H=VILOFT
HITANEMAR F. GÓLFHITA H=150sm

Áritun aðalhönnuðar
Jón Stefán Einarsson kt. 270976-3609

STUÐLASKAÐ 2-4 HAFNARFIRÐI		M.A.V. 1:50	
LAMPAPLAN 2		TEIÐNÆR 7	
TERA s/f		SÍÐASTA INGL	
RAFMAGNISVERKFRÆÐISTOFA		TNR. 7 AF 7	
TRÁUSTI SVENÞÓRSSON		ÚTÍG. 20-030	
SÍMÍ 898253		A	