


Samþykkt þann
23. apríl 2021
Eh. byggingafræðingur / Hönnuð /
Sigurður Steinar Jónsson

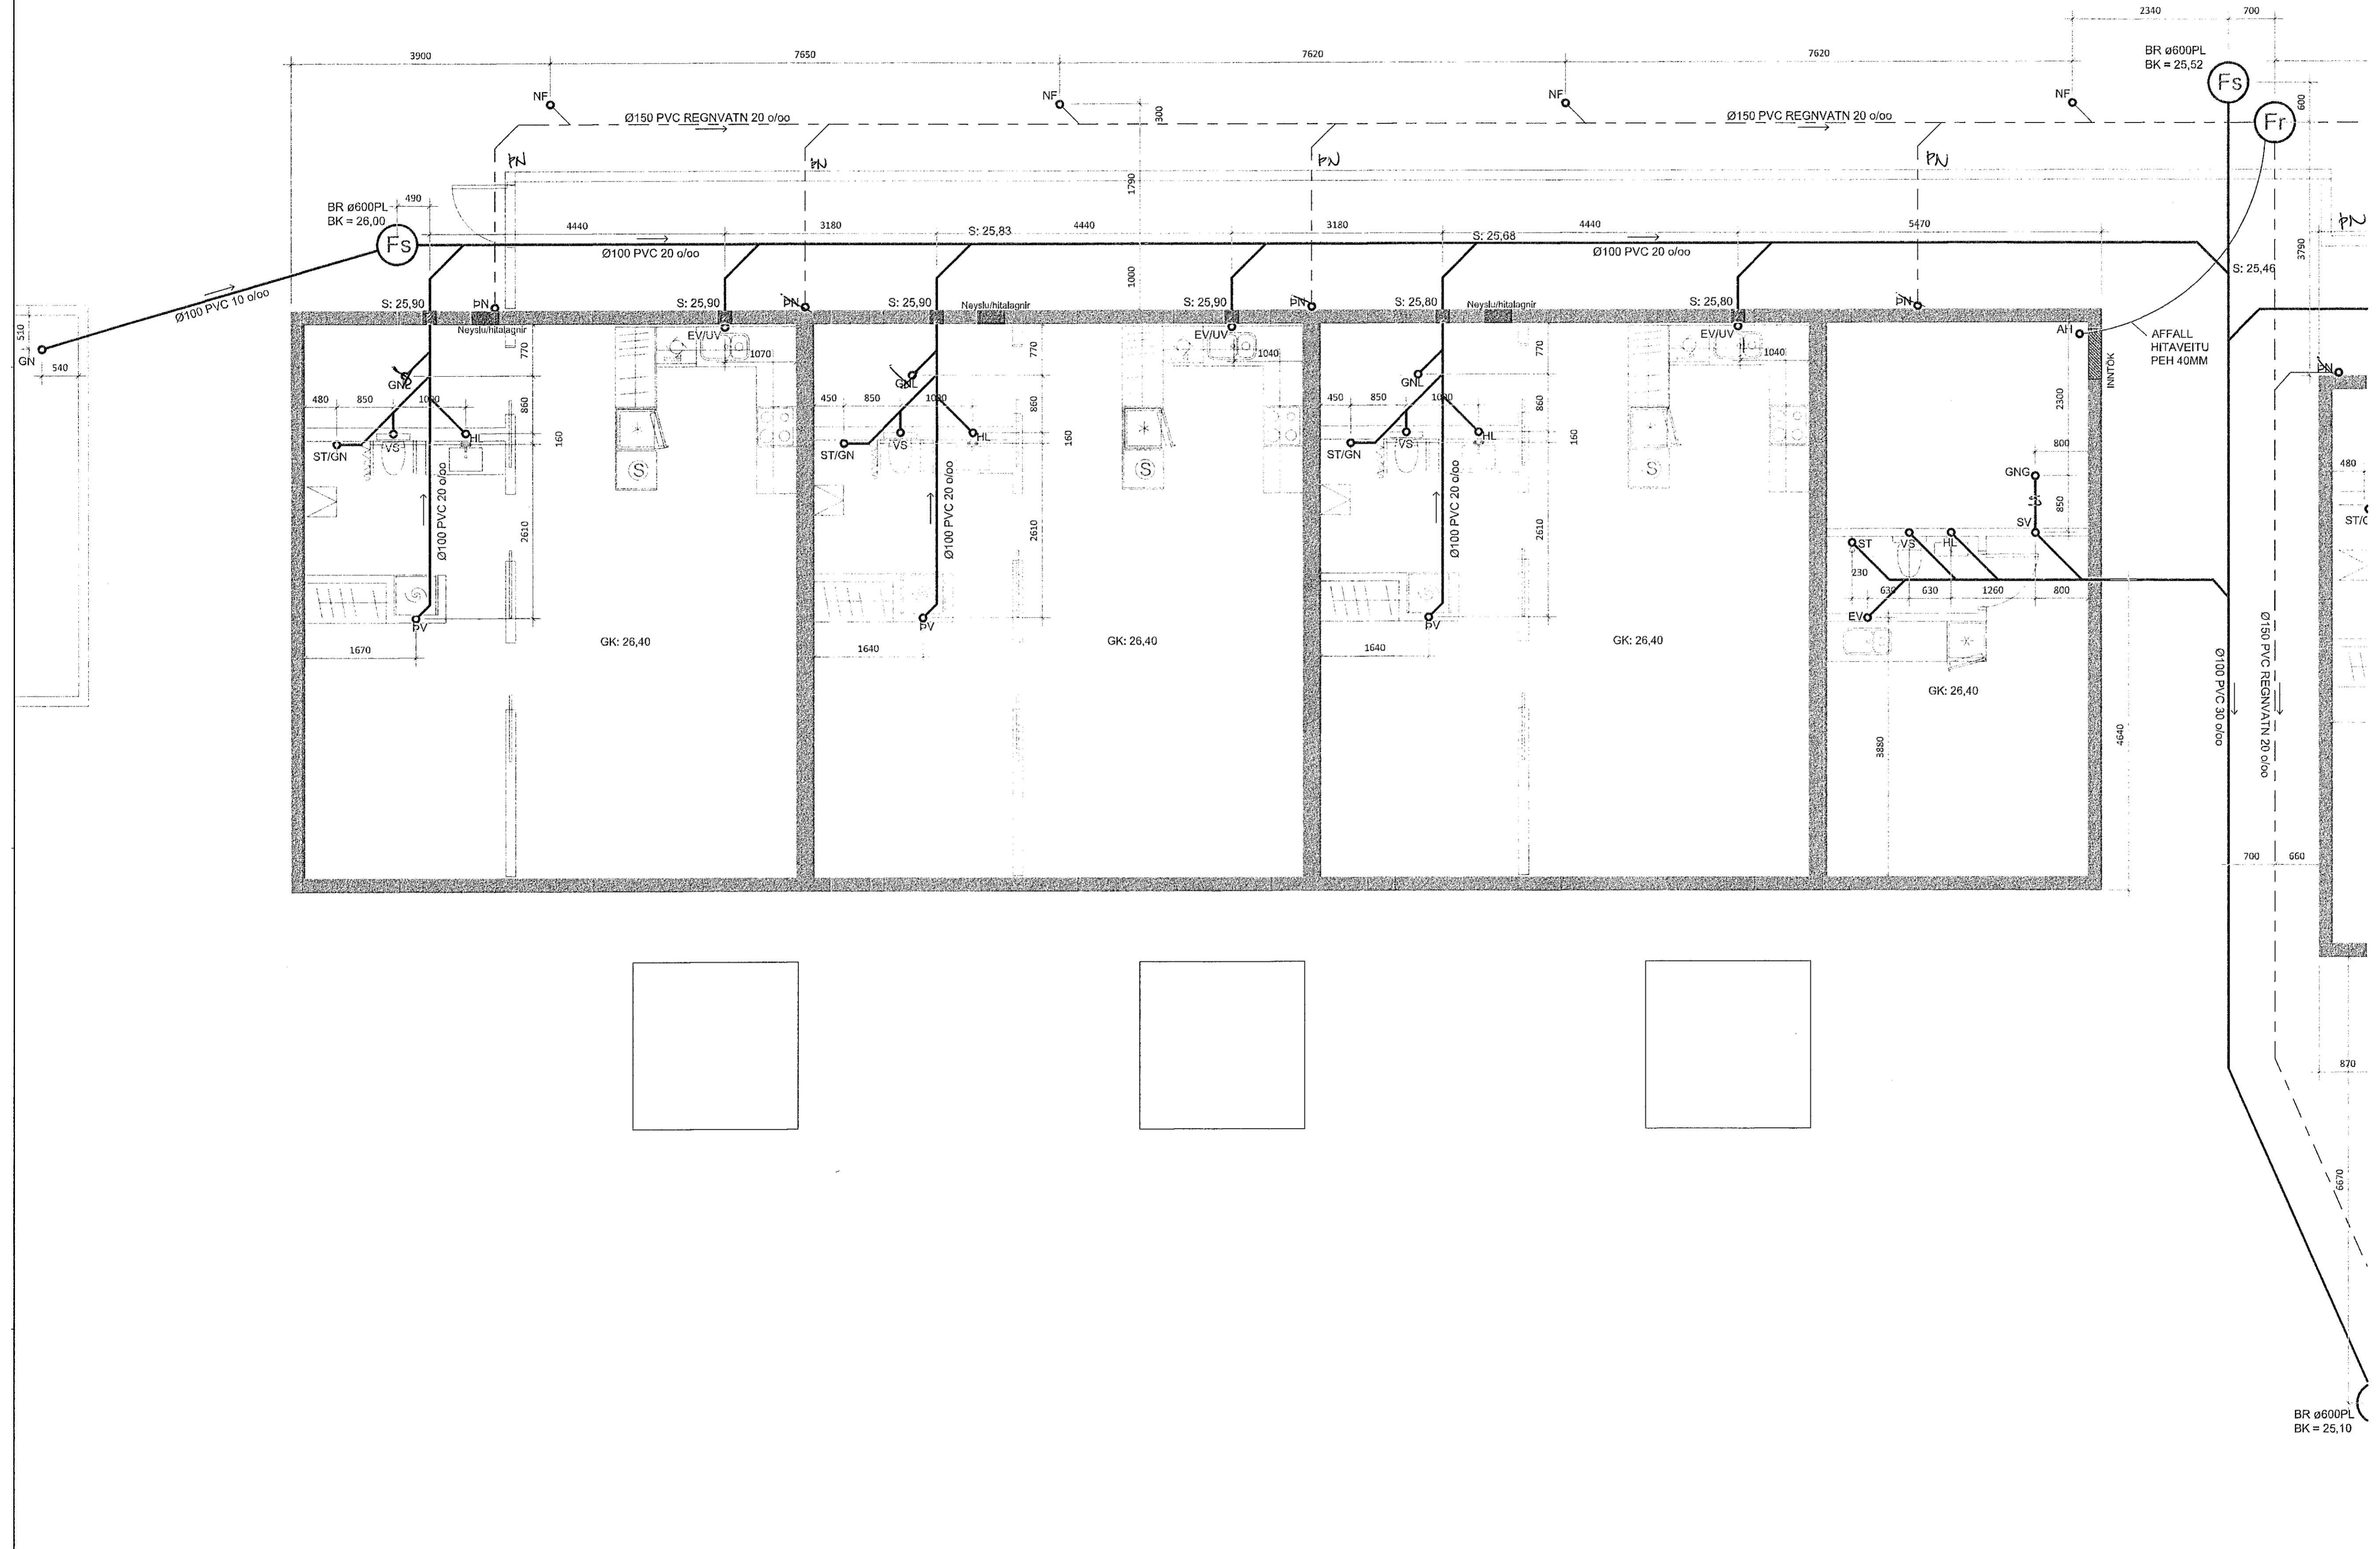

SKÝRINGAR:

- MÁLSETNINGAR SKAL SAMRÆMA VIÐ MÁLSETNINGAR Á ADALUPPRÁTTUM.
- KÓTAR Á LÖGNUM ER Í RENNISLISBOTNI OG ERU GEFNIR UPP Í METRUM.
- MÁLSETNINGAR Á LÖGNUM ERU Í MM.
- SETJA SKAL STÖKKA A.M.K. 200X200 MM Í SÖKKUL FYRIR FRÁRENNISLISLAGNIR. NEDRI BRÚN Á STÖKK SKAL VERA 3-4 CM FYRIR NEDAN UPPGEFIN KÓTA Á LÖGN SEM FER Í GEGNUM SÖKKUL. STÖKKUR FYRIR INNTÖK SKAL VERA A.M.K. 400X500MM
- UNDIR ÖLLUM LÖGNUM SKAL VERA A.M.K. 250MM VEL ÞJAPPAD SANDLAG.
- HEIMILT ER AÐ ENDURSKOÐA DRENLAGNIR, Þ.E. EF AÐSTÆÐUR SÉU ÞANNIG AÐ EKKI SÉ SÉRSTÖK ÞÖRF Á ÞEIM.

HELSTU TÁKN:

- GK GÖLFKÓTI
- GN GÖLFNIDURFALL MEÐ VATNSLÁS
- GNG GÖLFNIDURFALL MEÐ GEGNUMSTREYMI
- GNL GÖLFNIDURFALL MEÐ EINSTREYMI
- ÞN ÞAKNIDURFALL
- EV ELDHÚSVASKUR
- SV SKOLVASKUR
- UV UPPÞVOTTAVÉL
- ÞV ÞVOTTAVÉL
- HL HANDLAUG
- BK BADKAR
- HP HEITUR POTTUR
- ST STURTA
- VS VATNSSALERNI
- GH GÖLFSTÚTUR FYRIR BAKRENNISLI HITAV.
- S HÆÐ Á RENNISLISBOTNI SKOLPLAGNAR
- R HÆÐ Á RENNISLISBOTNI REGNVATNSLAGNAR
- BK HÆÐ Á BRUNNBOTNI

5	
4	
3	
2	
Útgáfa:	Dags:
Raðhús	
Stuðlaskarð 2-4	
Pípulagnir	Hannað: GSS
Frárennissli og loftræslagnir	Mkv: 1:50
	Stærð: A1
	Dags: 1.3.2021
Undirskrift hönnuðar: Gudni Sigurbjörn Sigurðsson Kt: 230532-4479	
Teikning nr:	P101
Útgáfa nr:	1

Grunnmynd frárennsli
MKV. 1:50



RISS
VERKFRÆÐISTOFA

Hafnargata 90, 230 Reykjavík / 421-9550 / www.riss.is