


Samþykkt þann
23. apríl 2021
F.h. byggingarfulltrúans í Hafnarfirði
Sigurður Steinar Jónsson

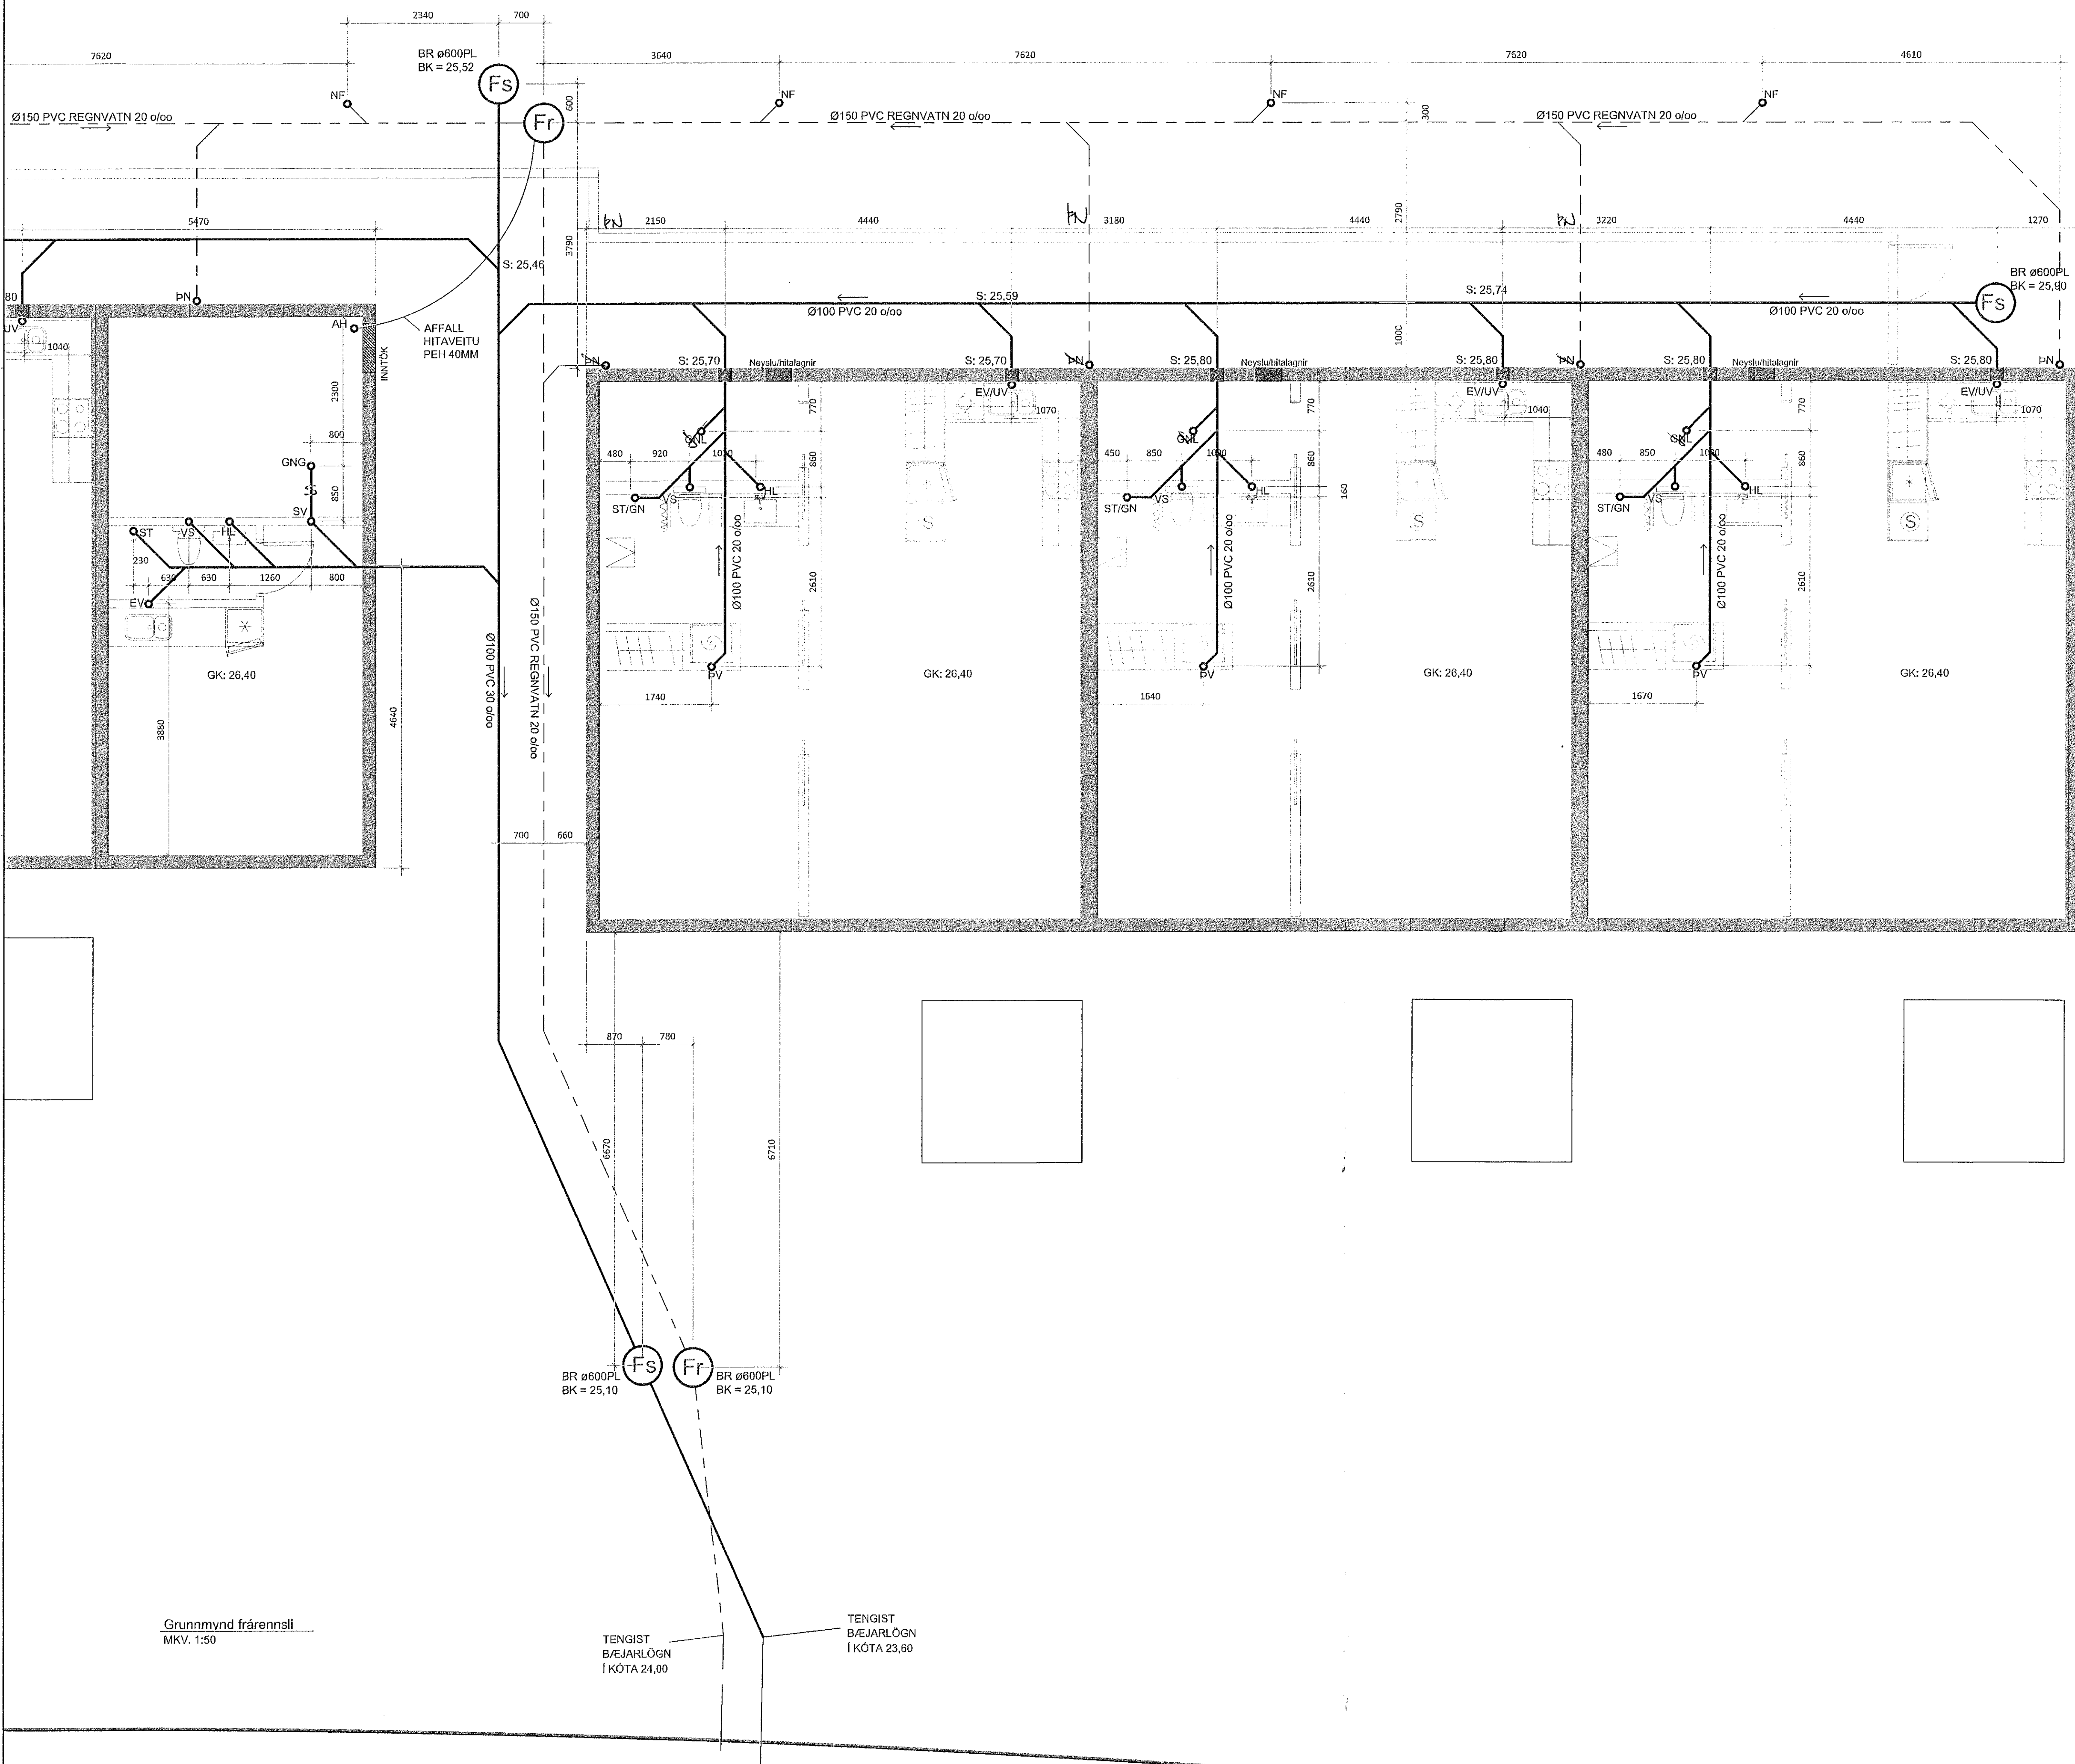

SKÝRINGAR:

- MÁLSETNINGAR SKAL SAMRÆMA VID MÁLSETNINGAR Á AÐALUPPDRAÁTUM.
- KÓTAR Á LÖGNUM ER Í RENNSLISSBOTNI OG ERU GEFNIR UPP Í METRUM.
- MÁLSETNINGAR Á LÖGNUM ERU Í MM.
- SETJA SKAL STOKKA A.M.K. 200X200 MM Í SÖKKUL FYRIR FRÆRENNSLISLAGNIR. NEÐRI BRÚN Á STOKK SKAL VERA 3-4 CM FYRIR NEÐAN UPPGEFIN KÓTA Á LÖGN SEM FER Í GEGNUM SÖKKUL. STOKKUR FYRIR INNTÖK SKAL VERA A.M.K. 400X500MM
- UNDIR ÖLLUM LÖGNUM SKAL VERA A.M.K. 250MM VEL ÞJAPPAD SANDLAG.
- HEIMILT ER AÐ ENDURSKOÐA DRENLAGNIR, Þ.E. EF AÐSTÆÐUR SÉU ÞANNIG AÐ EKKI SÉ SÉRSTÖK ÞÖRF Á ÞEIM.

HELSTU TÁKN:

- GK GÖLFKÓTI
- GN GÖLFNIDURFALL MED VATNSLÁS
- GNG GÖLFNIDURFALL MED GEGNUMSTREYMI
- GNL GÖLFNIDURFALL MED EINSTREYMI
- PN ÞAKNIDURFALL
- EV ELDHÚSVASKUR
- SV SKOLVASKUR
- UV UPPÞVOTTAVÉL
- ÞV ÞVOFTAVÉL
- HL HANDLAUG
- BK BADKAR
- HP HEITUR POTTUR
- ST STURTA
- VS VATNSSALERNI
- GH GÖLFSTÚTUR FYRIR BAKRENNSLI HITAV.
- S HÆÐ Á RENNSLISBOTNI SKOLPLAGNAR
- R HÆÐ Á RENNSLISBOTNI REGNVATNSLAGNAR
- BK HÆÐ Á BRUNNBOTNI

Grunnmynd frárennslis MKV. 1:50

TENGIST BÆJARLÖGN Í KÓTA 24,00

TENGIST BÆJARLÖGN Í KÓTA 23,80

Handwritten signature

5	
4	
3	
2	
Utgáfa:	Dags:
Raðhús	
Suðlaskaró 2-4	
Pípalagnir	Hannað: GSS
Frárennslis og loftrasilagnir	Mkv: 1:50
	Stærð: A1
	Dags: 1.3.2021
Undirskrift hönnuðar: Guðni Sigurbjörn Sigurðsson Kt: 250582-4479	
Feikning nr:	P102
Utgáfa nr:	1
 VERKFRÆÐISTOFA <small>Hafnarvegur 90, 230 Reykjavík / 421-3550 / www.riss.is</small> <small>HÖNNUNUR AKKURAR SÉR ALIÐAN FRETNA TERNANUM - ÞÓÐU ÖÐLUR ER AÐ DRÖFLUGU SAMYKTI</small>	